



GRUNNMYND GÓLFHITALAGNA
1:50

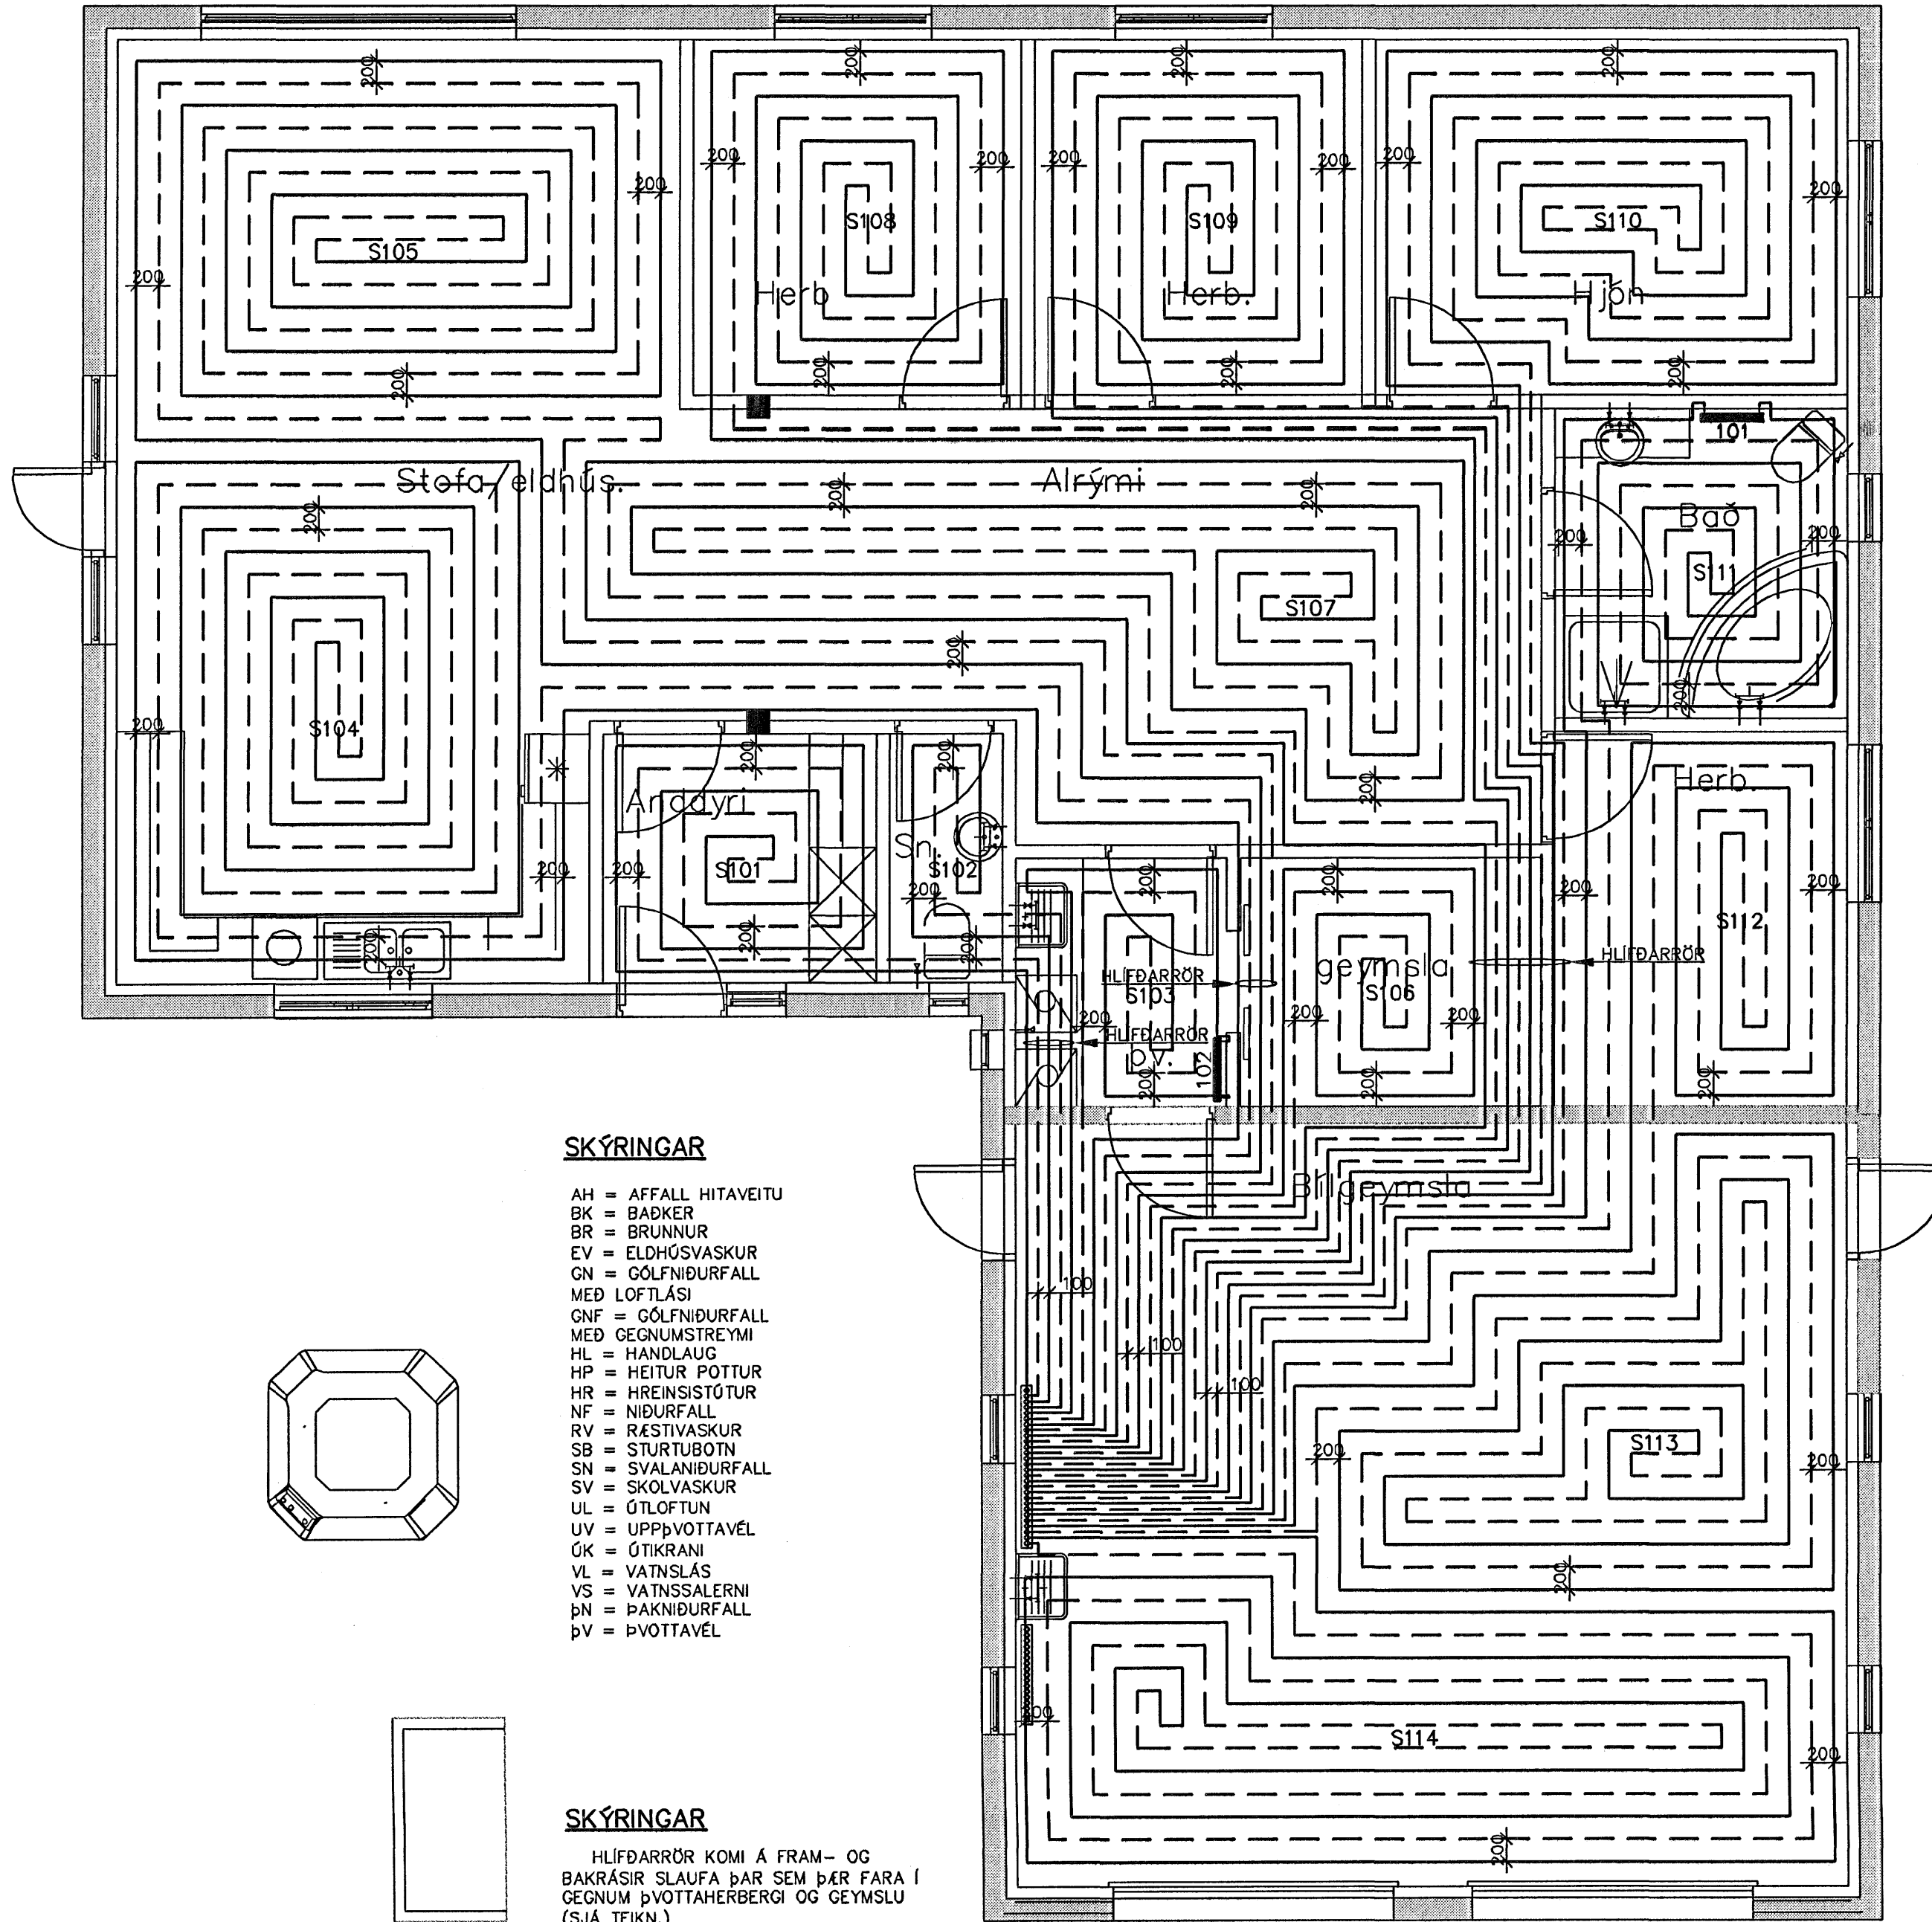


SKÝRINGAR

- AH = AFFALL HITAVEITU
- BK = BAKKER
- BR = BRUNNUR
- EV = ELDHÚSVASKUR
- GN = GÓLFNIDURFALL
- MEÐ LOFTLÁSI
- GNF = GÓLFNIDURFALL
- MEÐ GEGNUMSTREYMI
- HL = HANDLAUG
- HP = HEITUR POTTUR
- HR = HREINSISTÚTUR
- NF = NIDURFALL
- RV = RÆSTIVASKUR
- SB = STURTBOTN
- SN = SVALANIDURFALL
- SV = SKOLVASKUR
- UL = ÚTLOFTUN
- UV = UPPÞVOTTAVÉL
- ÚK = ÚTIKRANI
- VL = VATNSLÁS
- VS = VATNSSALERNI
- ÞN = ÞAKNIDURFALL
- ÞV = ÞVOTTAVÉL

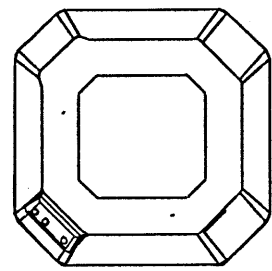

SKÝRINGAR

- HLIFDARRÖR KOMI Á FRAM- OG
- BAKRÁSIR SLAUFU ÞAR SEM ÞÆR FARA Í
- GEGNUM ÞVOTTATHERBERGI OG GEYMSLU
- (SJA TEIKN.)
- EÞ GÓLFHITALAGNIR VERÐA LAGÐAR
- EFTIR AÐ STEYPTUR MILLIVEGGUR ER
- STEYPTUR, ÞARF AÐ SETJA STOKKA Í
- HANN FYRIR GÓLFHITALÖGNUNUM.

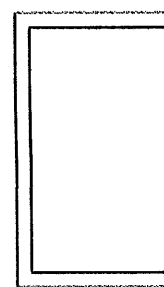


OFNATAFLA FYRIR OFNA
TENGA GÓLFHITA

OFN NR.	STAÐUR	ÞÖRF (W)	LENGD (mm)	HÆÐ (mm)	TENGING	TEGUND OFNLOKA	ATH.
101	BADHERB. *	500	700	1450	B-D	FJVR	
102	ÞVOTTAHERB. *	500	700	1450	B-D	FJVR	
	SAMTALS	1000					

* E.T.V. HANDKLÆÐAOFN

HÆÐIR OG LENGDIR Á OFNUM ERU MAXSTÆRÐIR. STAÐFESTA SKAL OFNASTÆRÐIR Á STAÐNUM FYRIR ÞÖNTUN.

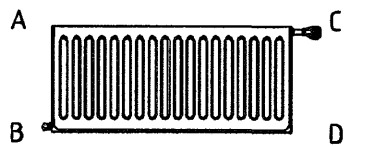

GÓLFHITATAFLA

SLAUFU (NR)	STAÐUR	ÞÖRF (W)	LENGD (m)	MILLIBIL (mm)	RENNSLI (L/KLST)	ATH.
S101	ANDDYRI	650	41	200	80	
S102	SNYRTING	150	20	200	19	
S103	ÞVOTTUR	250	27	200	31	
S104	ELDHÚS	1700	119	200	209	
S105	STOFA	2300	124	200	283	
S106	GEYMSLA	250	35	200	31	
S107	ALRÝMI	700	113	200	86	
S108	HERBERGI	750	89	200	92	
S109	HERBERGI	750	84	200	92	
S110	HJÓNAHERB.	1200	99	200	148	
S111	BAD	500	65	200	62	
S112	HERBERGI	750	54	200	92	
S113	BÍLGEYMSLA	2800	81	200	344	
S114	BÍLGEYMSLA	2800	101	200	344	
		15550	1052			

GÓLFHITI MAX 28°C
RENNSLISHITI, FRAMRÁS 45°C
DT=7°C

ALLAR LAGNIR ERU 17x2 mm
NEMA ANNAD SÉ TEKID FRAM Á
TEIKNINGU

SKÝRINGAR

- FRAMRÁS GÓLFHITALAGNA/OFNALAGNA
- - - - - BAKRÁS GÓLFHITALAGNA/OFNALAGNA

Nr.	Dags.	Breyting	Af

MÆLINGAR OG RÁÐGJÖF EHF
Dalbrún 10, 701 Egilsstaðir
Sími: 471-2620, Netfang: mor@simnet.is

FLÉTTUVELLIR 24
HAFNARFJÖRÐUR

LAGNIR
GÓLFHITALÖGN
GRUNNMYND OG TÖFLUR

Teikn. SG/BG	Hönnuður aðaluppd.	
Dags: 20.08.05	Mkv: 1:50	Nr. L03
Samb. Stefán Guðmundsson Kt. 301171-4989		

Stofningurinntrúi Hafnarfjörður
Aðalféitt bann
15 JUN 2006