


RAUFAR Í VEGGJUM FYRIR FALLPÍPUR FRÁ ÞAKI

GERA SKAL RAUFAR 50x200 Í VEGGI UPP FRÁ ÖLLUM STÚTUM FYRIRR FALLPÍPUR FRÁ ÞAK. SJÁ TEIKNINGU 301. ÞAKNIÐURFÖLL SKAL INNSTEYPA Í PLÖTU SAMKV.SÉRTEIKNINGU.

SÉRMYND 1:10

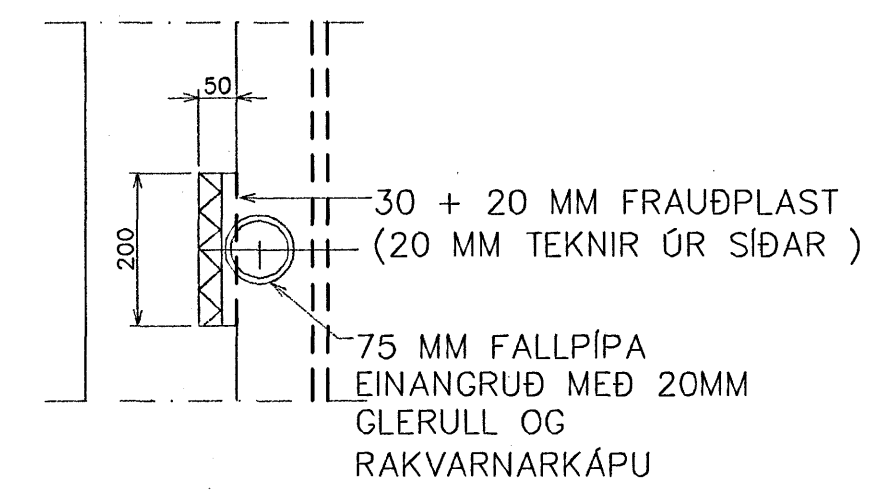

SKÝRINGAR SJÁ TEIKNINGU 206

Byggingafræðistofa Hafnarfjarðar
Algrönn þann
06 JUN 2006

Samþ: Þurkell, Alfgr. 260355-4309

BYGGINGA- FRÆÐINGUR	VERKFRÆÐINGUR
FLÉTTUVELLIR 22, HAFNARFIRÐI	0610
BURÐARVIRKI STEYPT ÞAKPLATA GRUNNMÝND	HANNAÐ: BM TEIKNAD: BM DAGSETNING: 16.05.06 MÆST: 1:50 VEFNÁM: BM
ÞORSTEINN MAGNÚSSON - BYGGINGARVERKFRÆÐINGUR VERKFRÆÐISTOFA ALGRÖNN 8 200 KÓPAVOGI SÍMI 551 9940 FAX 551 9945	TEIKNINGUR 203