



Málið ekki af teikningum.
 Öll mál athugist á staðnum.
 Öll vafaatriði berist undir arkitektum.
 Allar skekkjur tilkynnist arkitektum strax.

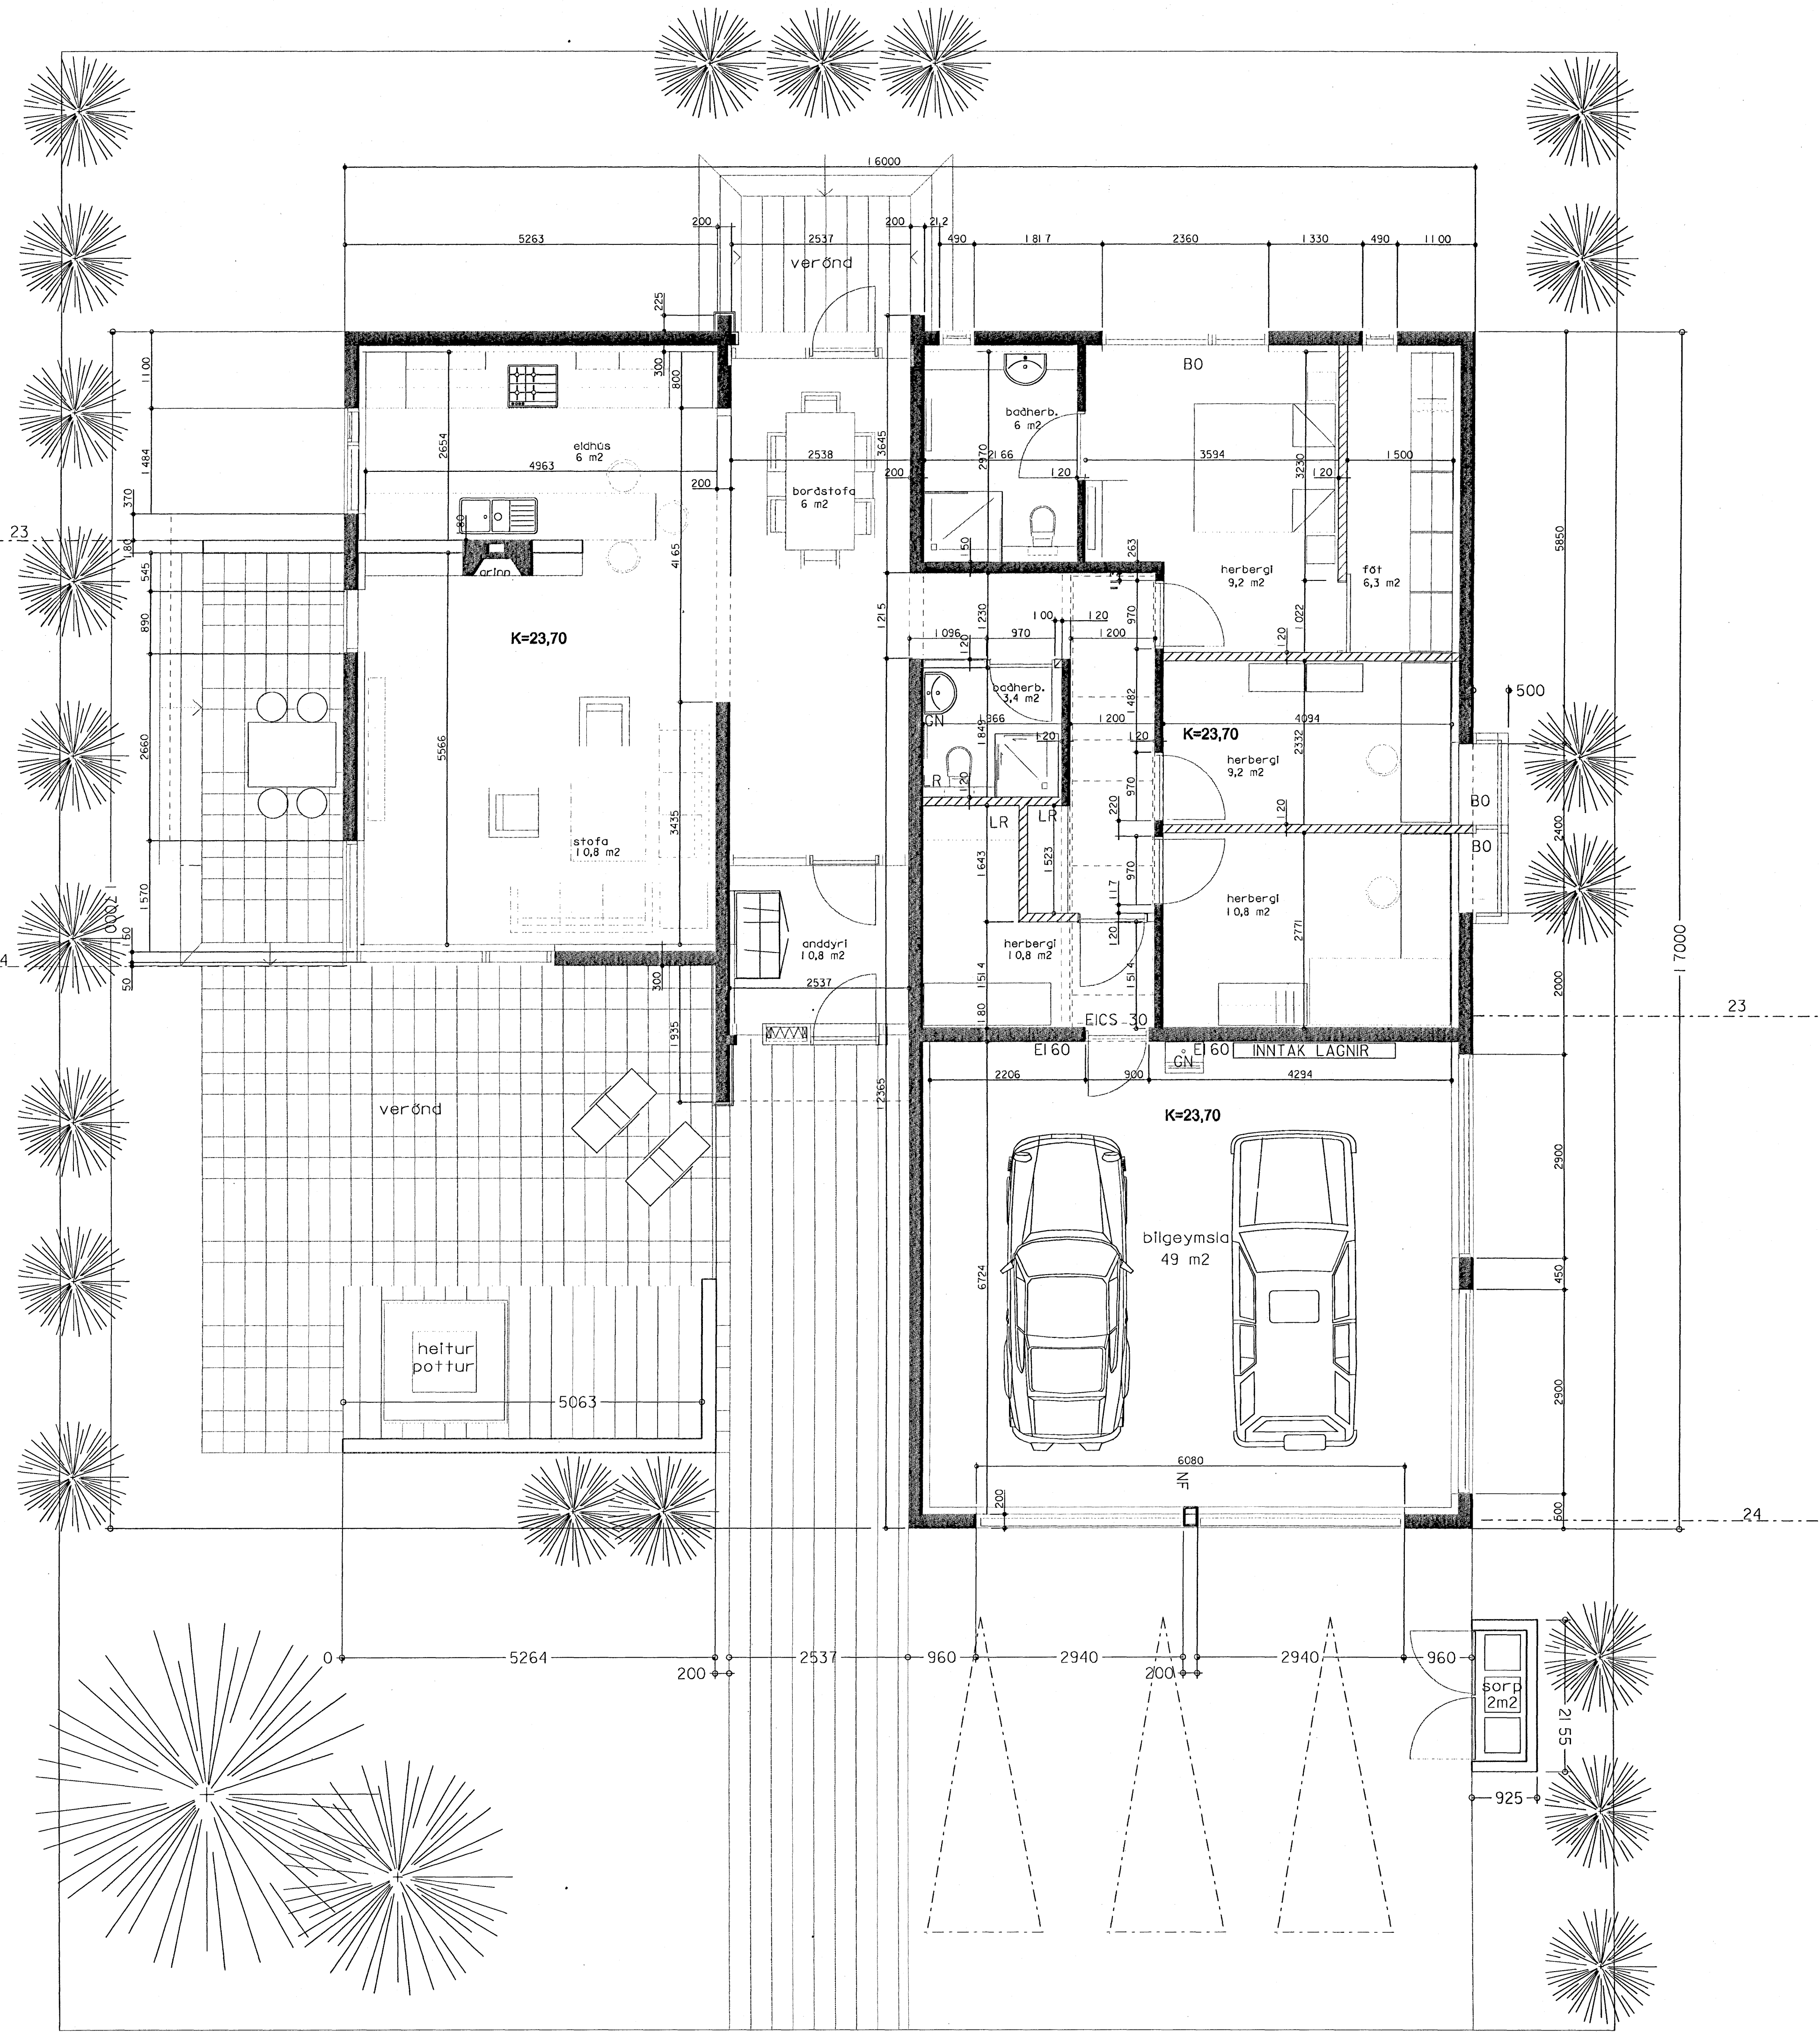

verk: **Fléttuvellir 22**

Grunnmynd

verknr. / teikning nr. / útgáfa:	202 B
kvarði:	1:50
dagsetning:	22.05.2008
teiknað:	EK
samþykkt:	EK
útgáfa skýring:	dag:
B málsetning o.fl.	29.05.2008

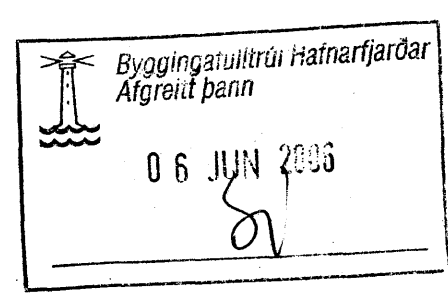

arkitektur.is

Hverfisgata 28 • 101 Reykjavík • sími 582 5200 • fax 582 5088
 Kaupvangsstræti 23 • 600 Akureyri • sími 482 8727 • fax 481 1507
 netfang arkitektur.is@arkitektur.is http://www.arkitektur.is

Elin Kjartansdóttir
 Elin Kjartansdóttir 280355 4309 fax
 Ólafur Jón Kristjánsson 281150 3389 fax
 Haraldur Örn Jónsson 111254 3899 fax
 Helga Benediktsdóttir 190649 3939 fax
 Guðmundur Gunnarsson 160751 2159 fax
 Páll Tómasson 040658 2439 fax