


Mælið ekki af teikningum.
 Öll mál athugist á staðnum.
 Öll vafaatriði berist undir arkitektá.
 Allar skekkjur tilkynnist arkitektum strax.

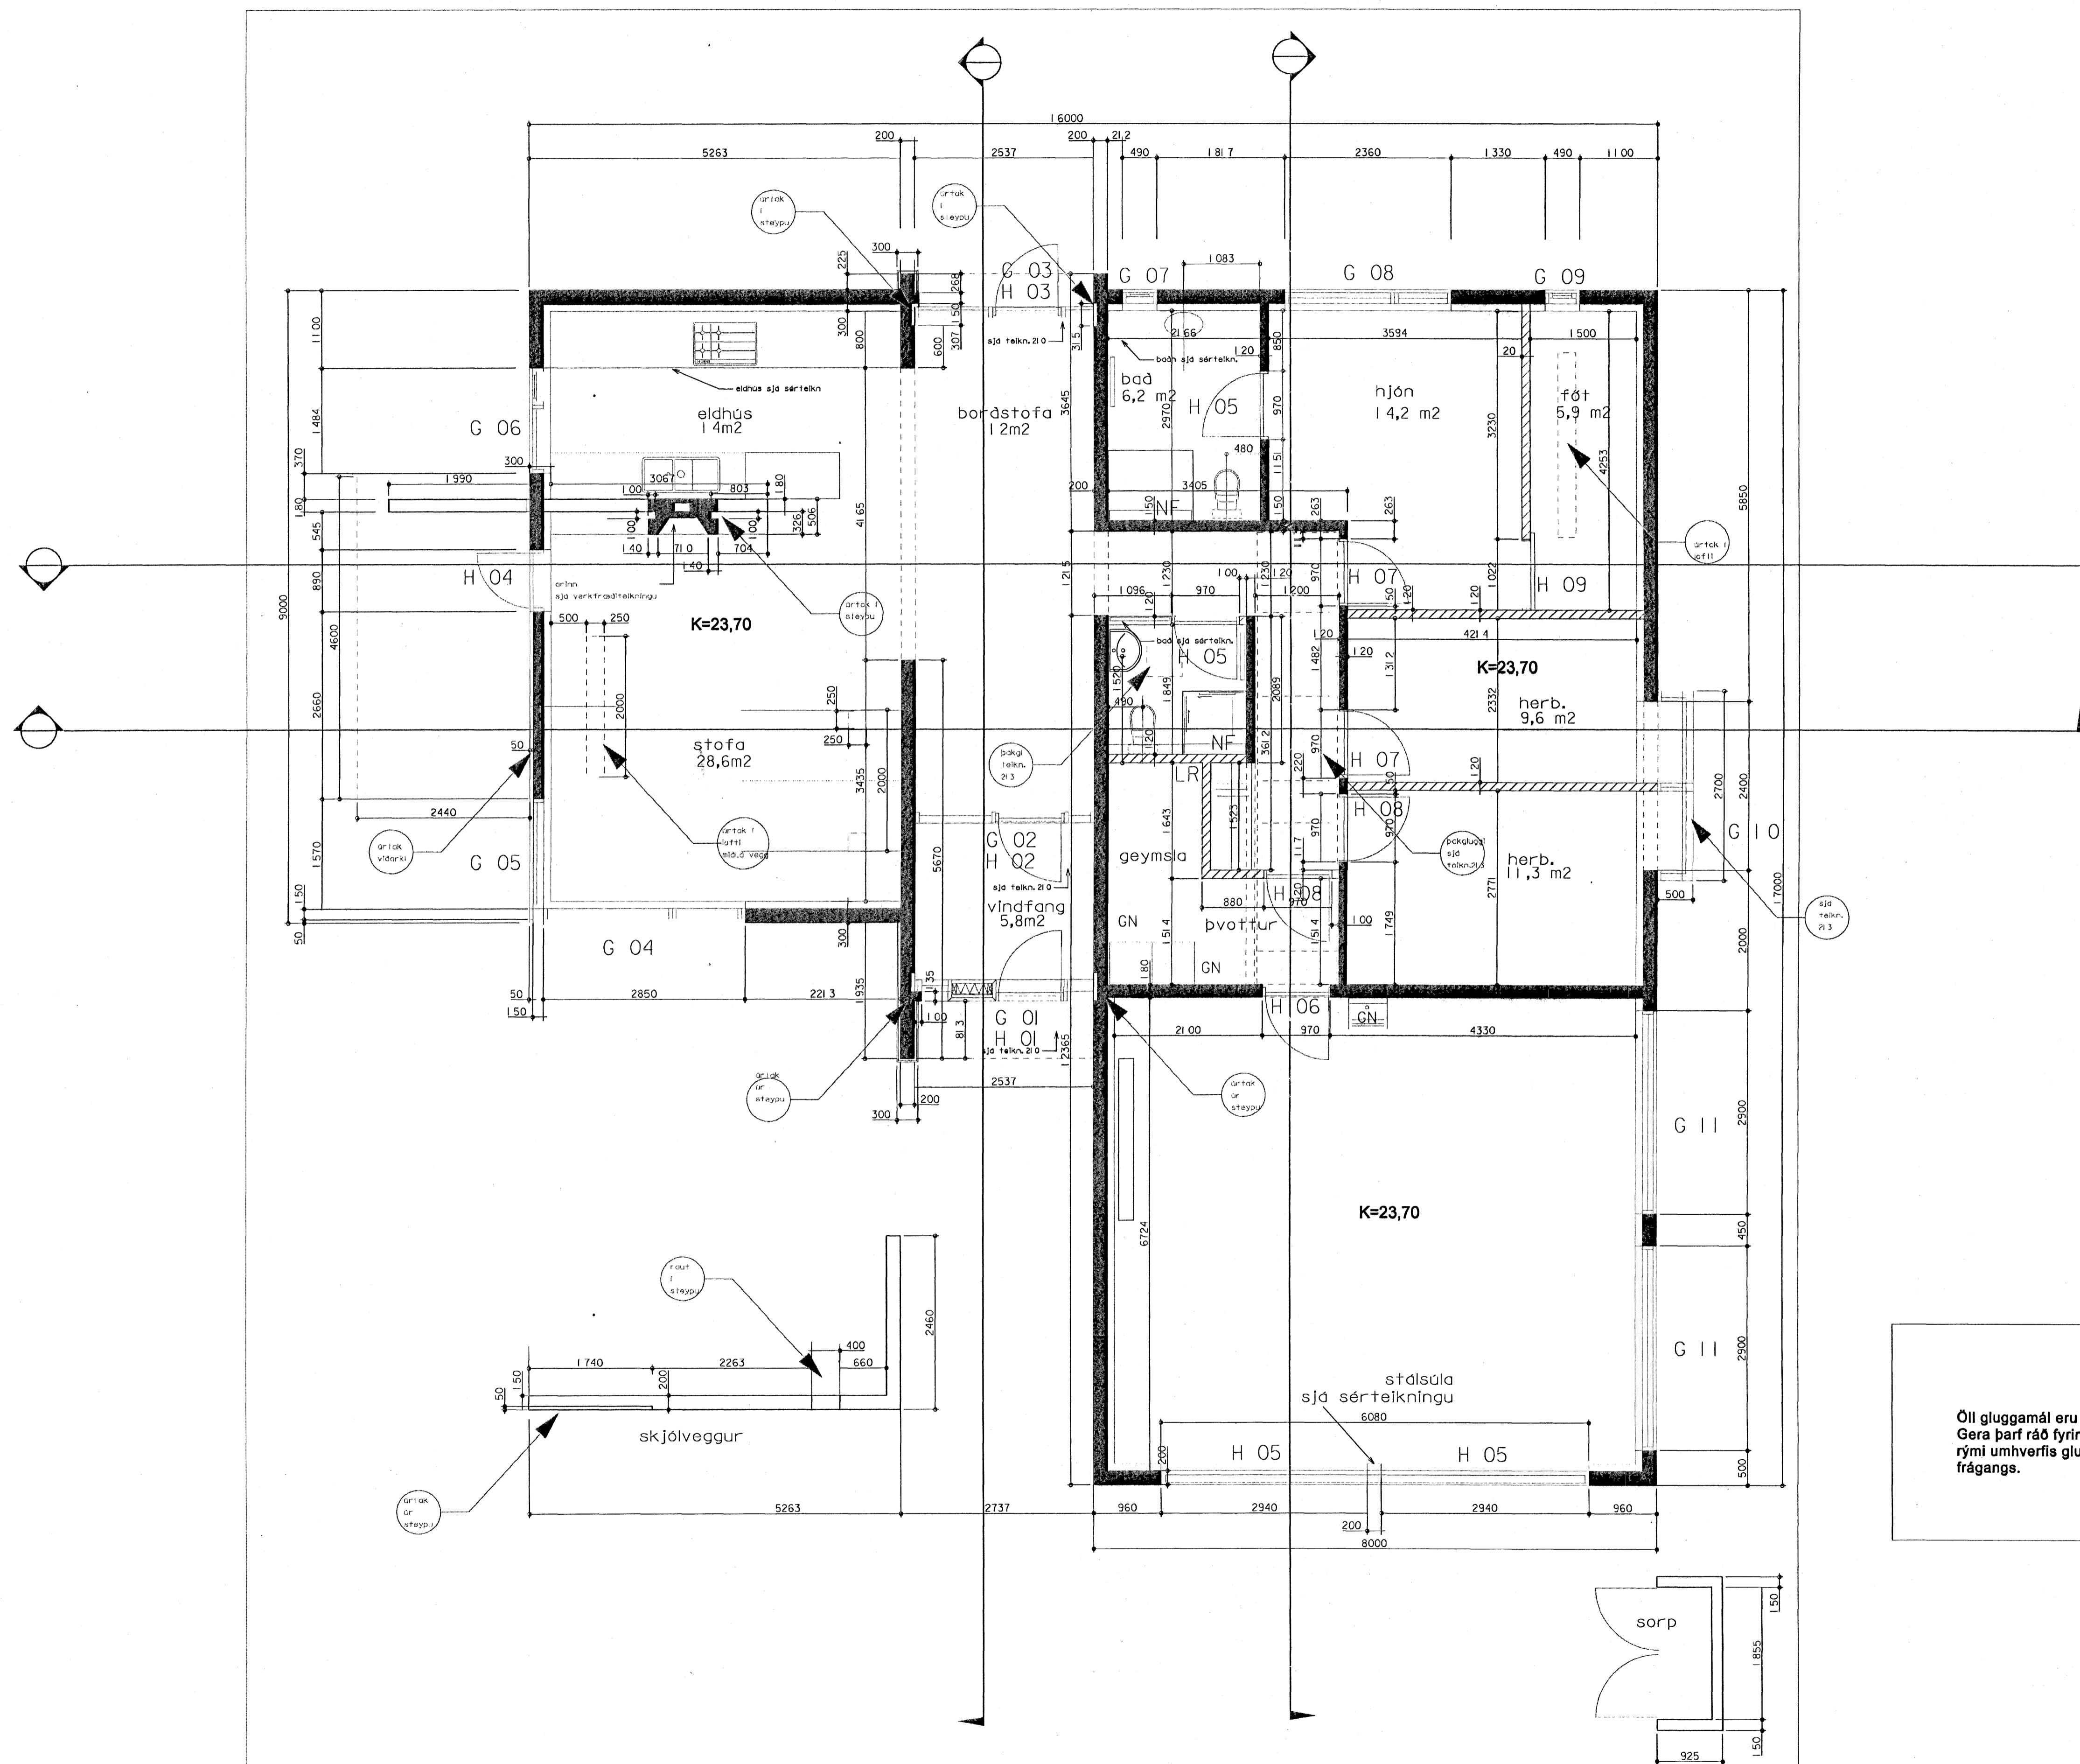

Grunnmynd

FLÉTTUVELLIR 22

verk:

Grunnmynd

verknr. / teikning nr. / útgáfa: 201 | A
 kvarði: 1:50
 dagsetning: 15.02.2008
 teiknað: EK
 samþykkt: EK
 útgáfa skýring: #sg.
 A málsetningar 29.05.2008

Öll gluggamál eru stíf mál.
 Gera þarf ráð fyrir í uppsteypu veggja
 rými umhverfis glugga til þéttingar og
 frágangs.

Byggingaútlitni Hafnarjarðar
 Afgreitt þann
 06 JUN 2008

arkitektur.is

Hverfisgata 28 • 101 Reykjavík • sími 582 0020 • fax 582 5088
 Kaupvangstræti 23 • 400 Akureyri • sími 482 8727 • fax 461 1507
 netfang arkitektur.is@arkitektur.is http://www.arkitektur.is

Elin Kjartansdóttir 280355 4309 faf
 Gísl Jón Kristjánsson 261150 3369 faf
 Haraldur Örn Jónsson 111254 3899 faf
 Helga Benediktadóttir 190649 3939 faf
 Guðmundur Gunnarsson 160751 2159 faf
 Páll Tómasson 040658 2439 faf