
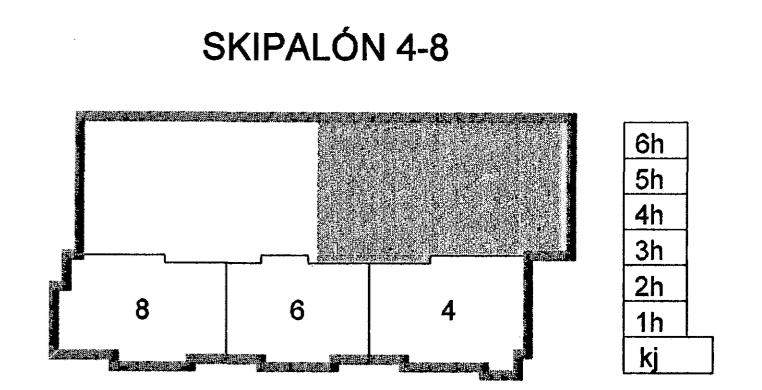


BR Ø600PL  
BK. 15.28  
TK. Í SAMRÁÐI VIÐ  
LANDSLAGSARKITEKT

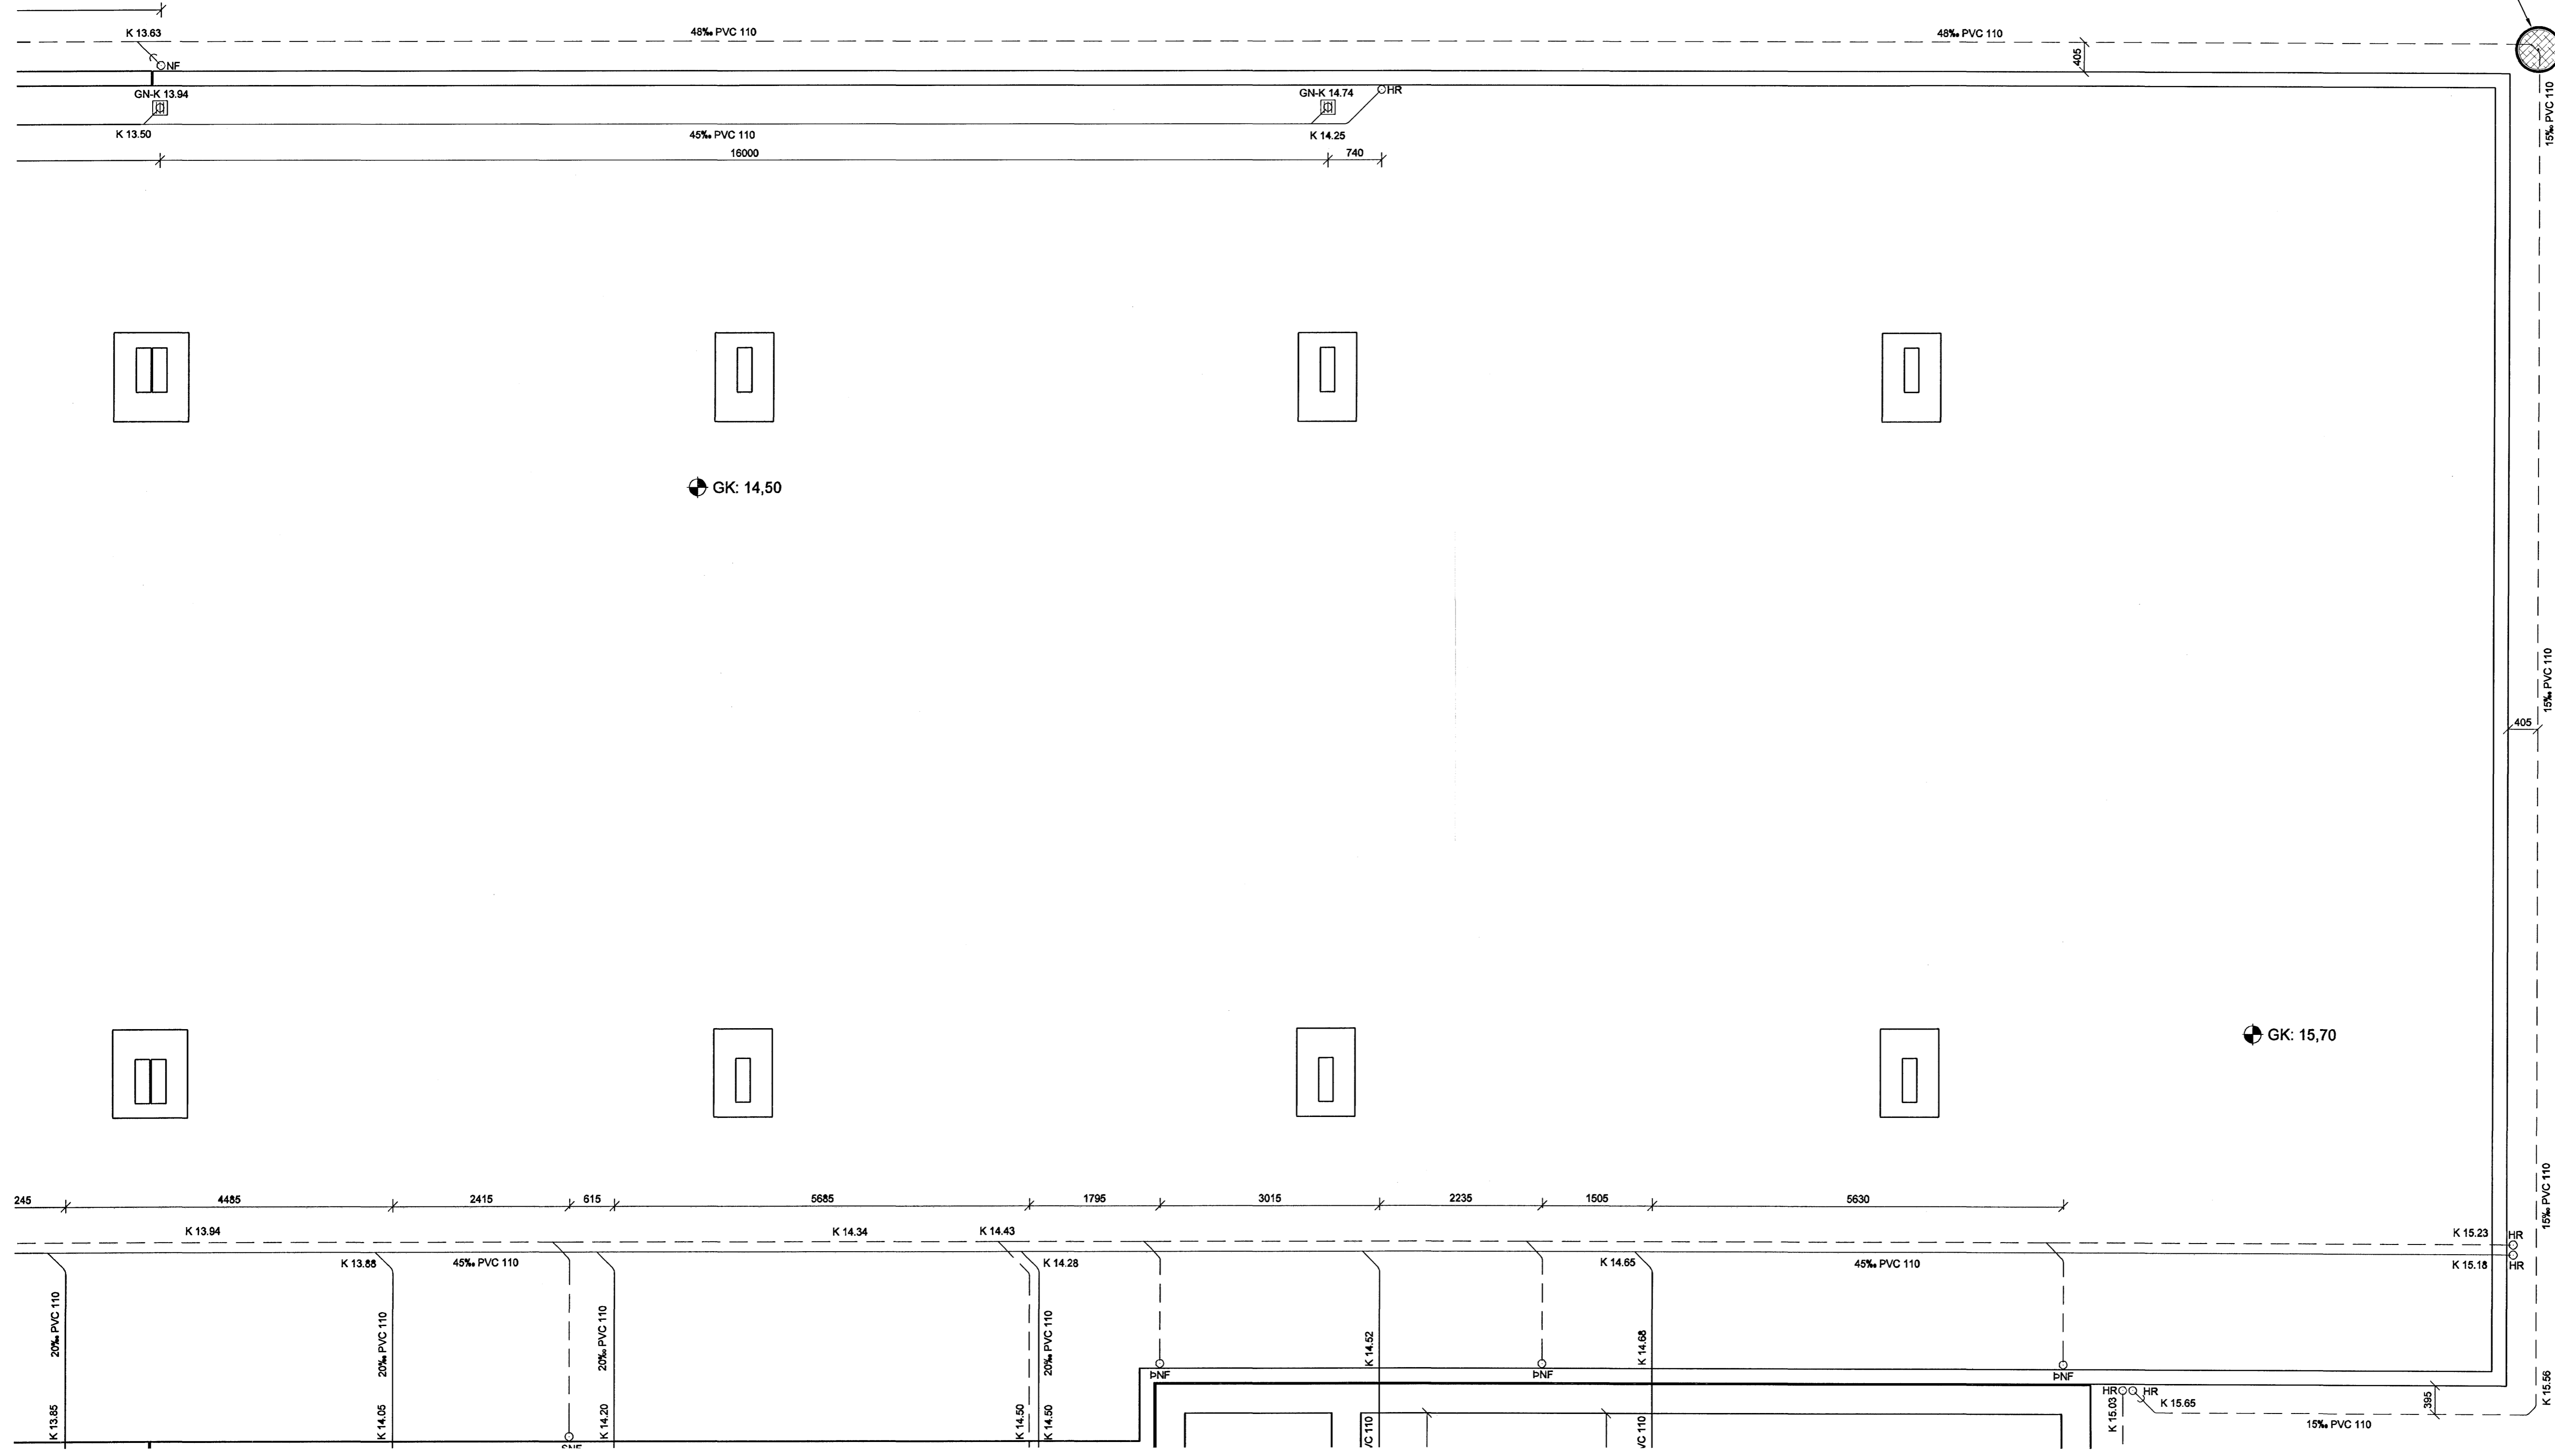

Utg. Dags. *Skyggjareitir þetta*  
02. JUN 2006  
**VSB**  
VERKFRÆÐISTOFA

BÆIARHAUN 20 · 220 HAFNARFJÓRDUR · KENNIT. 710796-2899  
vsb@vsb.is · Sími 555 8600 · Fax 555 8610 · www.vsb.is

Áritun séðhófuðar  
Sveinn Áki Sværissón Kt. 230855 5609

Verkefni  
**SKIPALÓN 4-8  
HAFNARFIRÐI**

Verkhúsi  
LAGNIR  
GRUNNLAGNIR  
GRUNNMÝND

Hannað JGR	Telnað JGR	Yfirfarð SÁS	Kvarði 1:50	/ A1	Síða -
Dags. 22.05.2006	Verkefni 06731	Tekning BK P2U2	Útgáfa -		

\\barbar\work\2006\05\457\06731-Skipalón 4-8\Sheed\LA06731-GRUNNLAGNIR.dwg