
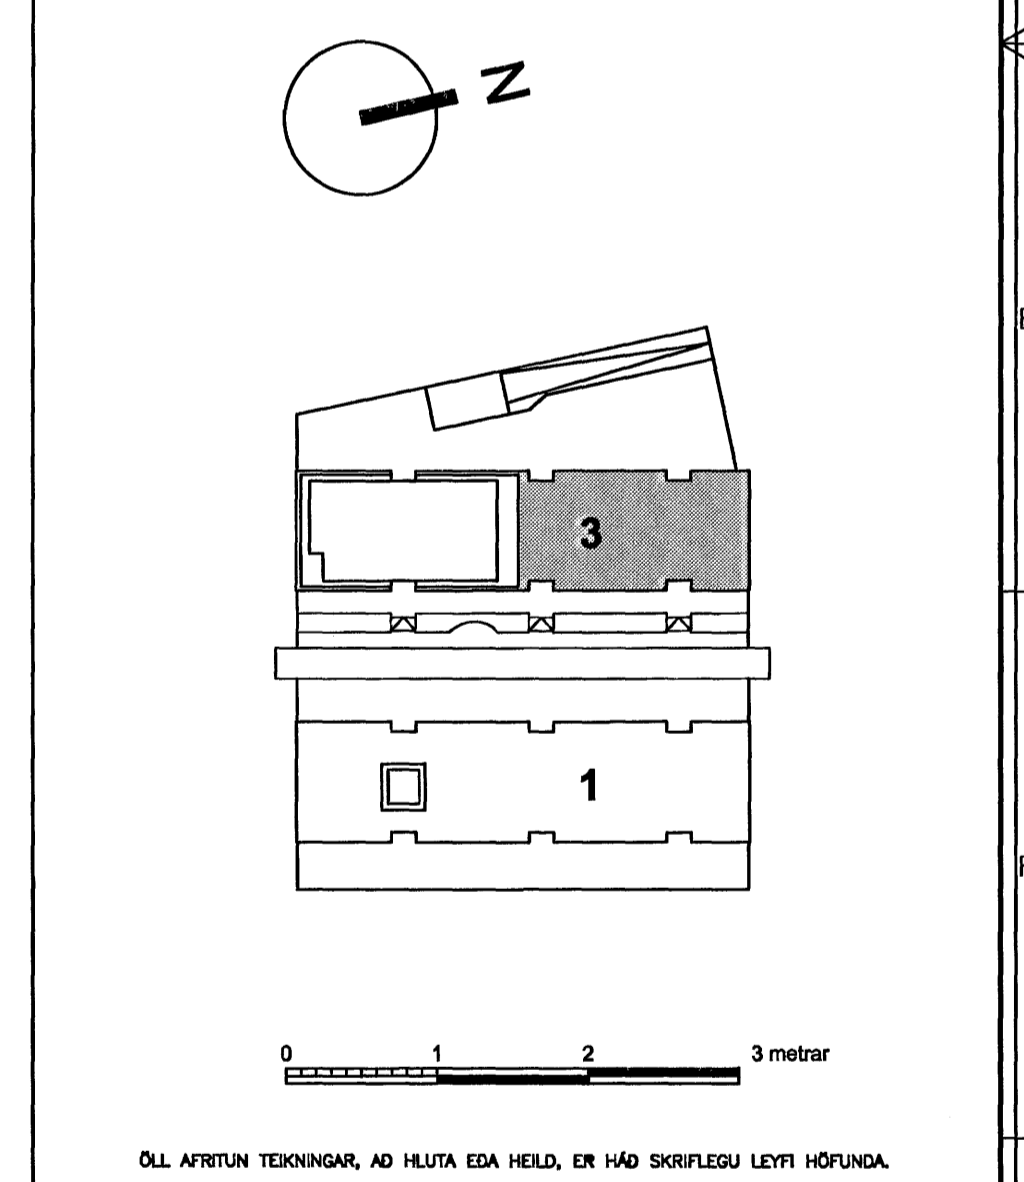


ÚTGÁFUERILL

ÚTGÁFA:	DAGS:	SKYRINGAR:	BR. AF:	SAMR.:
A	02.06.06	VINNUTEIKNINGAR		

DAGS. UNDIRSKRIFTAR: 02.06.06  
 UNDIRSKRIFT SAMRÆMINGARHÖNNUNAR: *Sig. Hallgrímsson*

 

**Verkfræðistofa**  
**Jóhanns Indriássonar ehf**  
 Síðumúli 1, 108 Reykjavík  
 Sími 550 5400, Fax 550 5410, Netfang vj@vj.is, Veffang www.vj.is

HEITI VERKS: **NORÐURBAKKI 3**  
 NORÐURBAKKI 3  
 HAFNARFIRÐI  
 15 JUN 2006

HEITI TEIKNINGAR: **RAFLAGNIR SMÁSPENNUTEIKNINGAR**  
 SMÁSPENNA 2. 3. OG 4. HÆÐ

MÍKA: 1:50 A1	VERKID: 5399	SKYRINGARNR: OEF9	ÚTGÁFA: A
1:100 A3	TEIKNAD: BB	YRFARAD: AJG	NR. TEIKNINGAR: F5-202
NAFN OG KT. SAMÞYGGJANDI: <b>ÁRNI J GUNNLAUGSSON 151148 3959</b>			BLAÐUNGUR: 60
DAGS. UNDIRSKRIFTAR: 02.06.06	UNDIRSKRIFT SAMÞYGGJANDI: <i>Árni Gunnlaugsson</i>		

HÚS 3. SMÁSPENNA 2 - 4 HÆÐ  
 - OEF9.DWG