





1 2 3 4 5 6 7 8 9 10 11 12

A  
B  
C  
D  
E  
F  
G  
H

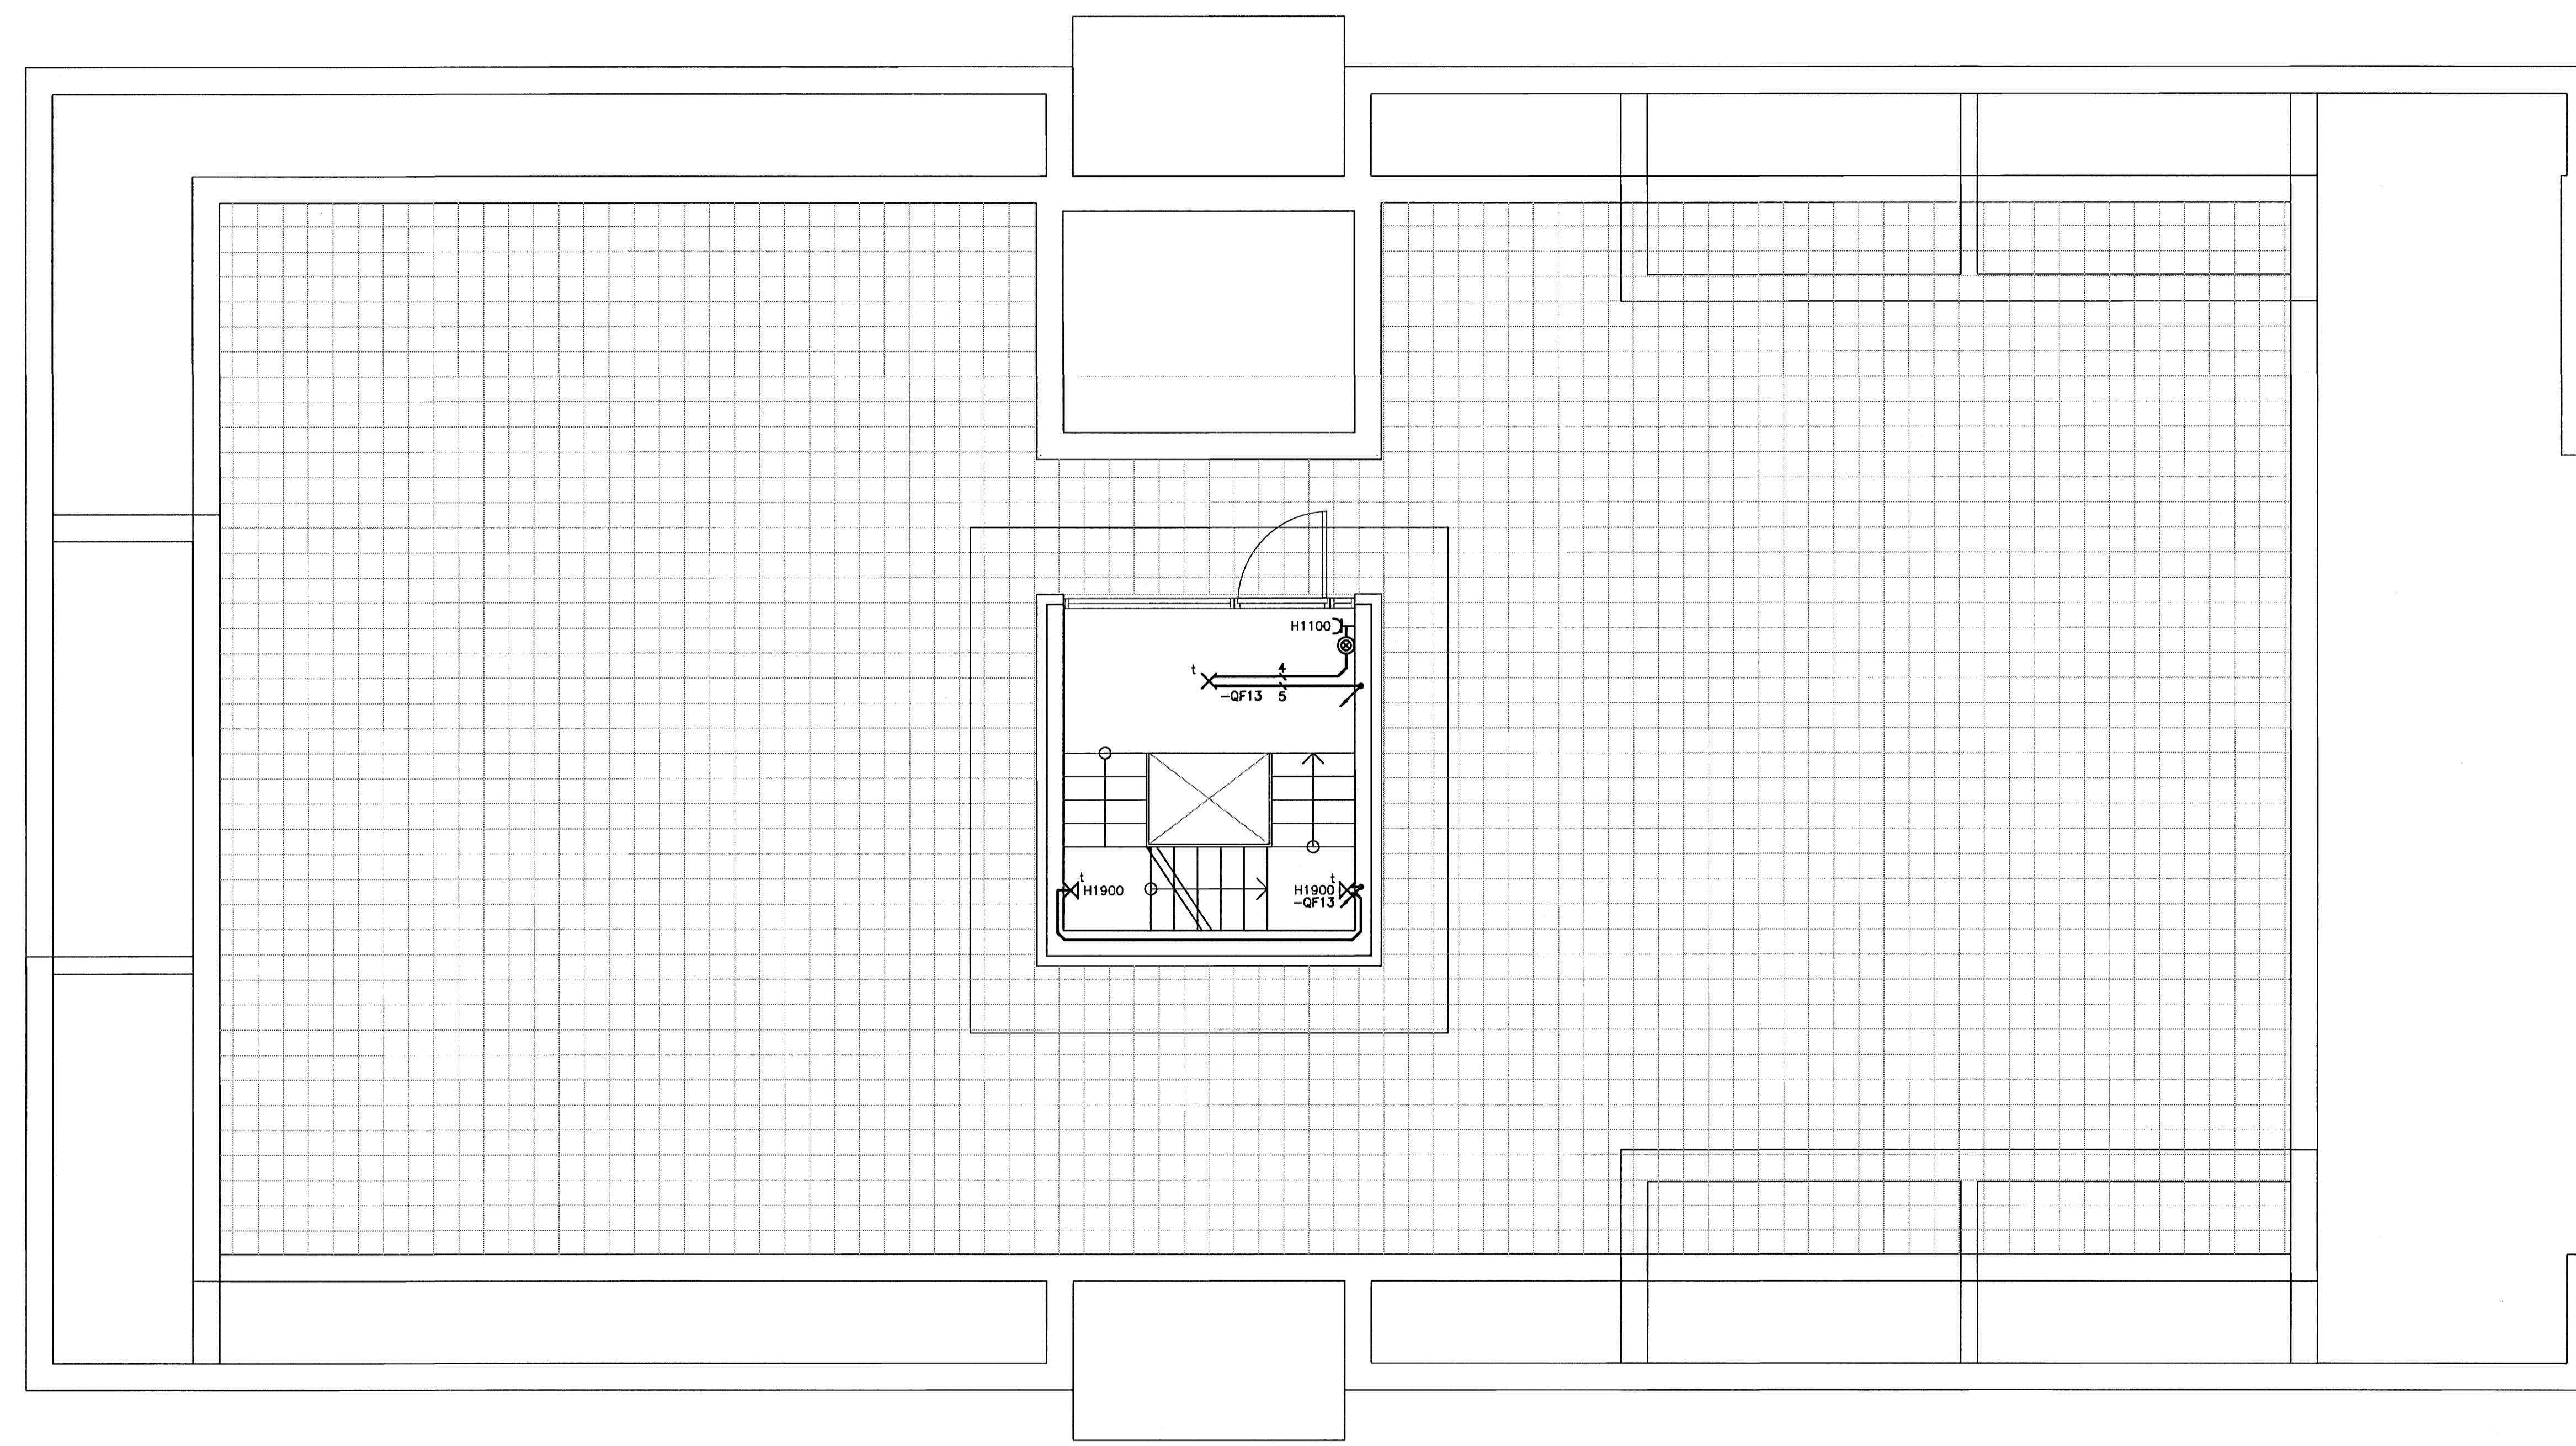

ÓTGÁFUERILL			
ÓTGÁFA:	DAGS:	SKYRNINGAR:	BR. AF. SAMÞ.
A	02.06.06	VINNUTEIKNINGAR	

DAGS. UNDRSKRIFTAR: 02.06.06  
 NAFN OG KT. SAMRÆDINGARHÖNNUNAR: SIGURÐUR HALLGRÍMSSON KT. 170753 3139  
 UNDRSKRIFT SAMRÆDINGARHÖNNUNAR: *Sig. Hallgrímsson*

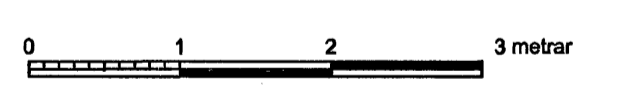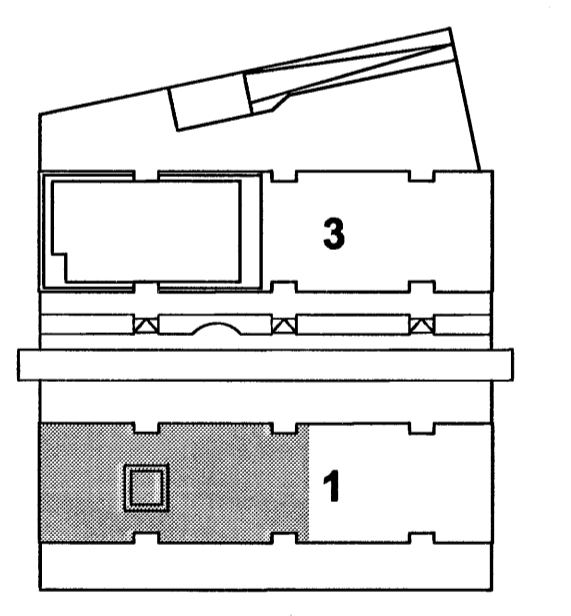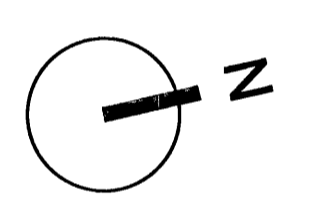

ÖLL AFRITUN TEIKNINGAR, AD HLUTA EDA HEILD, ER HÁÐ SKRIFLEGU LEYFI HÖFUNDA.

**Verkfræðistofa Jóhanns Indriássonar ehf**  
 Síðumúli 1, 108 Reykjavík  
 Sími 560 5400, Fax 560 5410, Netfang vj@vj.is, Vefang www.vj.is

HEITI VERKS: **NORÐURBAKKI 1-3**  
 NORÐURBAKKI 1 JUN 2006  
 HAFNARFIRÐI

HEITI TEIKNINGAR: **RAFLAGNIR LAGSPENNUTEIKNINGAR**  
 LJÓSA- OG TENGLALÖGN ÞAKHÆÐ

MÁK: 1:50 A1 1:100 A3	VERKNR: 5399	SKYRNINGARNR: 0ELL	ÓTGÁFA: A
HANNAÐ: BB	TEIKNAD: BB	YFRFARID: AJG	NR. TEIKNINGAR: E0-501
NAFN OG KT. SAMÞYKKJANDA: ÁRNI J GUNNLAUGSSON 151148 3959			BLAÐNÖMR: 49
DAGS. UNDRSKRIFTAR: 02.06.06	UNDRSKRIFT SAMÞYKKJANDA: <i>Árni Gunnlaugsson</i>		

HÚS 1 LJÓSA- OG TENGLALÖGN  
 5 HÆÐ - ÞEILDING

1 2 3 4 5 6 7 8 9 10 11 12