

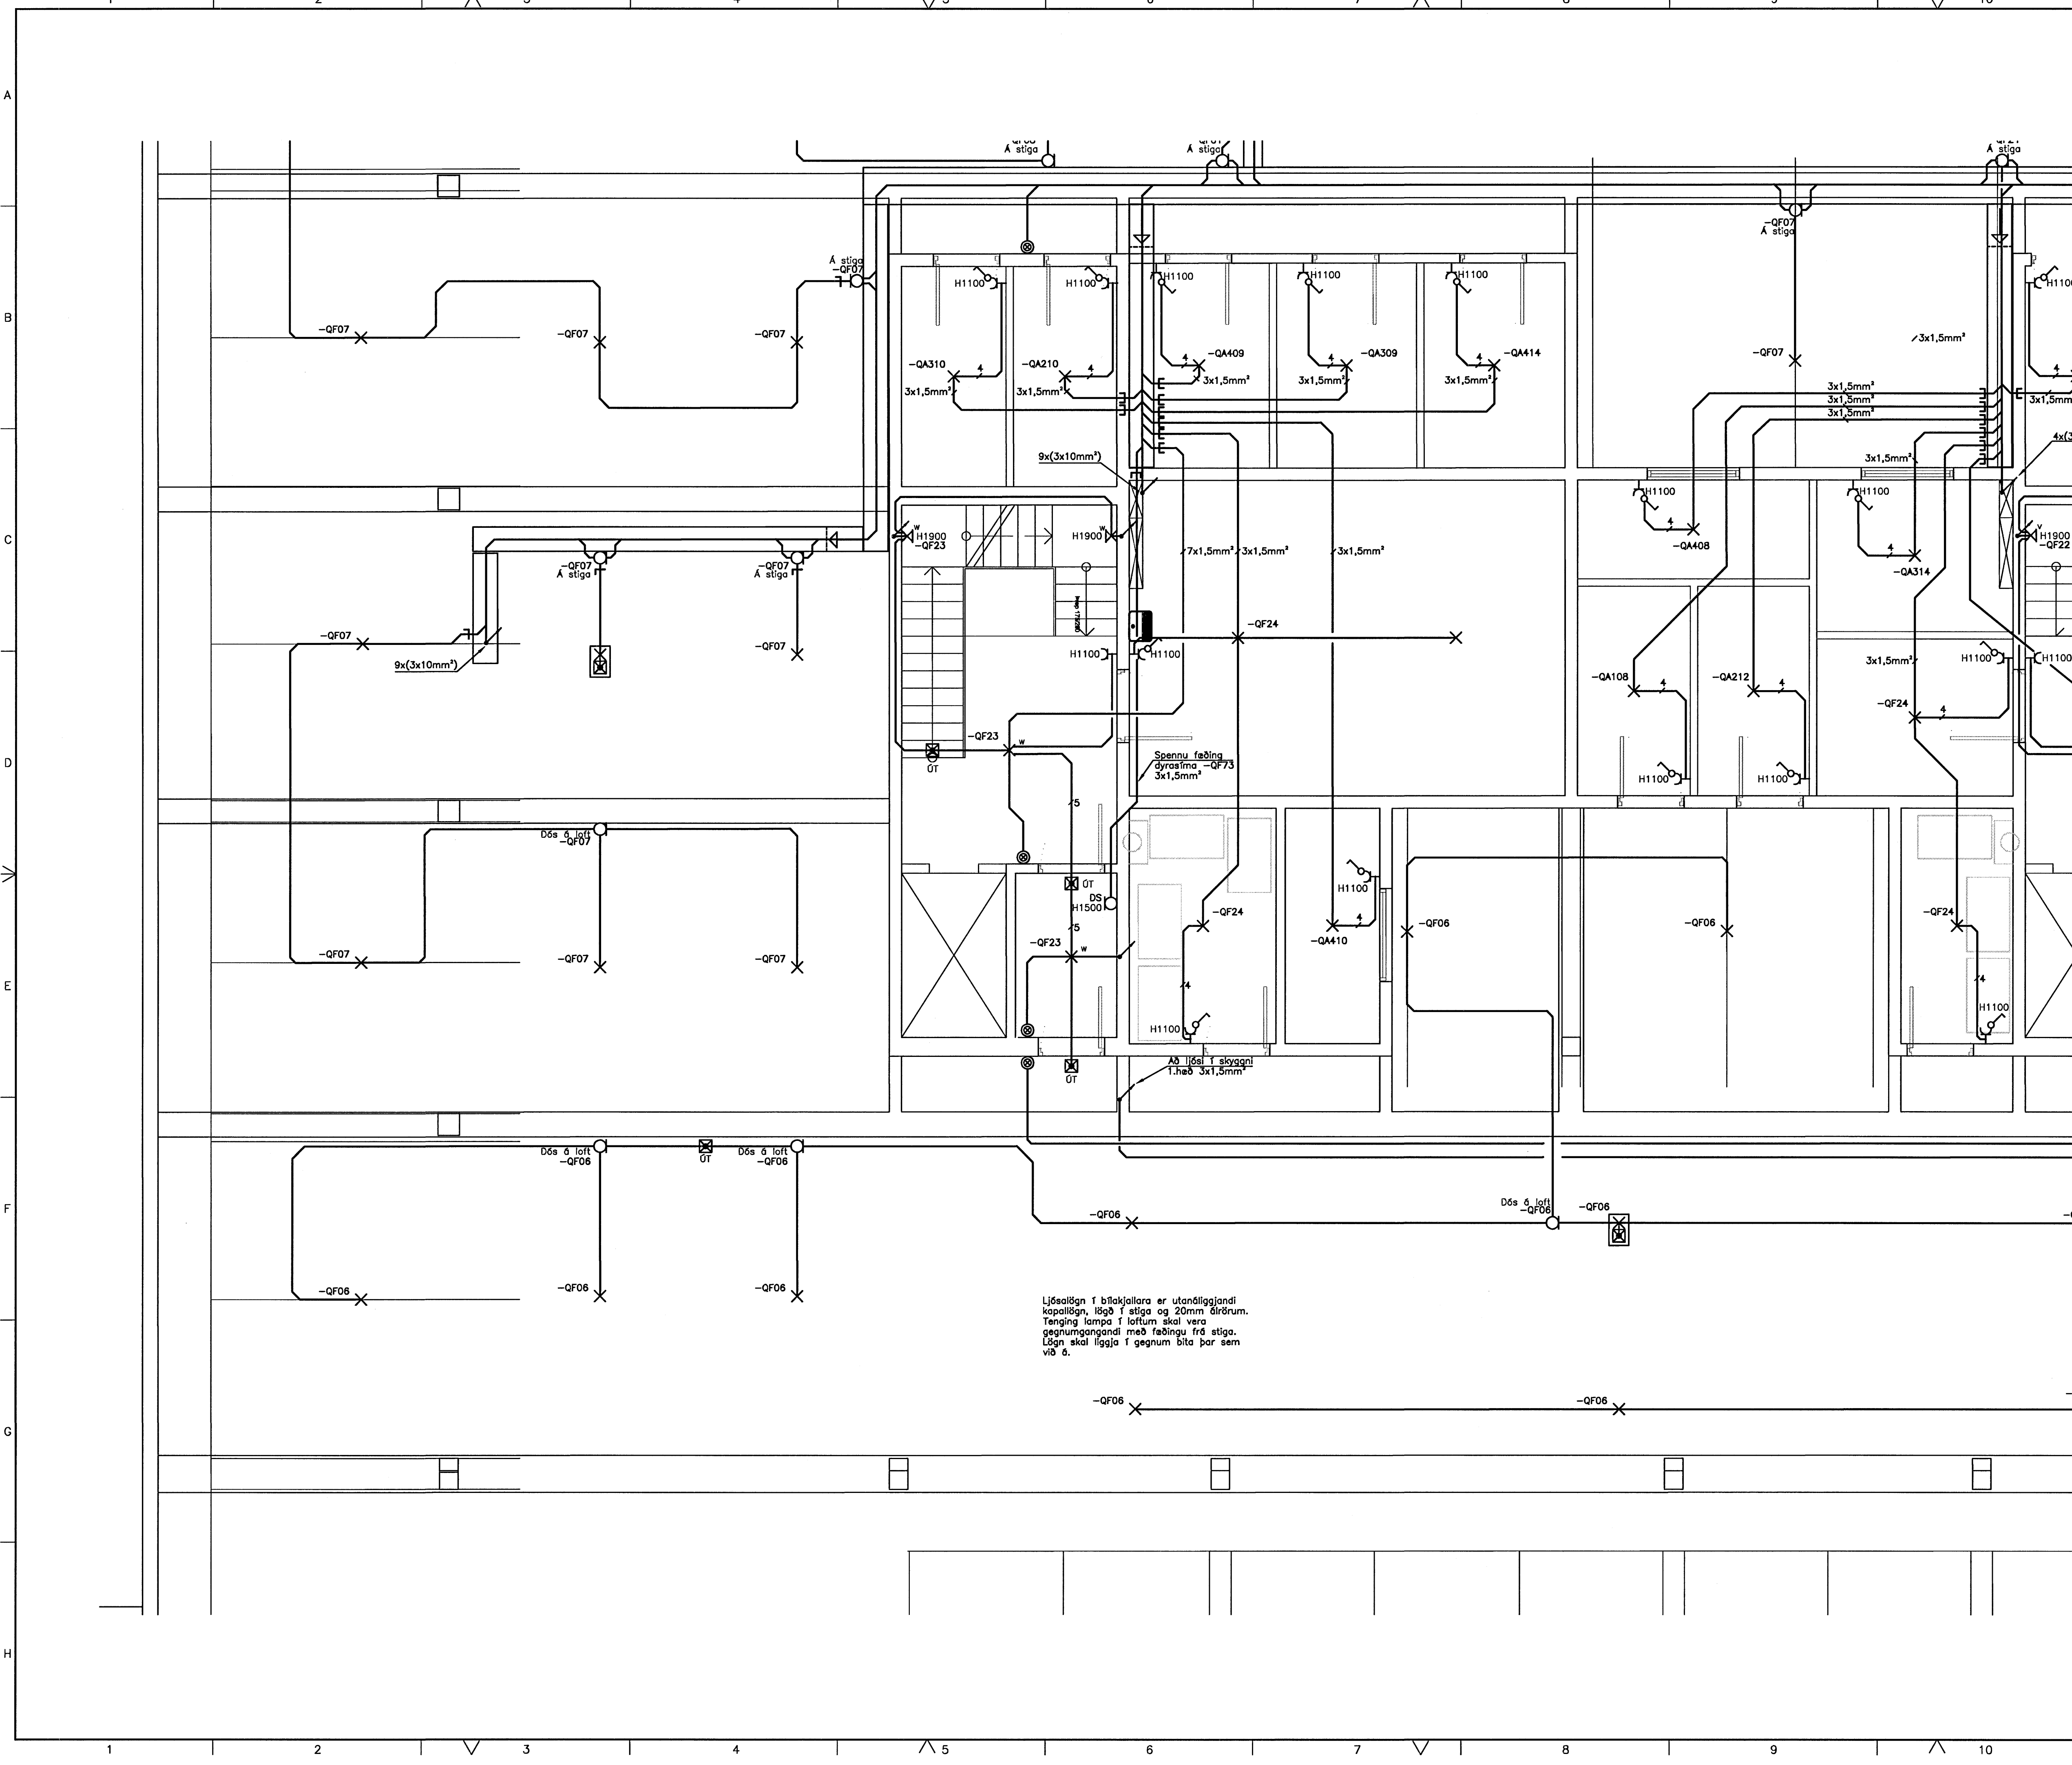
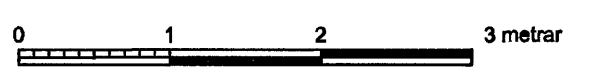


HCS_1-3_LJOSA- OG
TENGLAÖGN_KJ - 0EE9.DWG

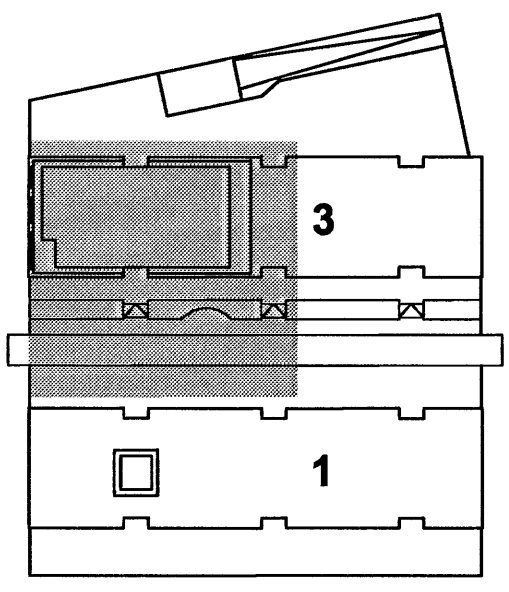

ÓTGÁFUFRILL			
ÓTGÁFA:	DAGS:	SKYRANGAR:	BR. AF SAMB.
A	02.06.06	VINNUTEIKNINGAR	
DAGS. UNDRSKRIFTAR:		NAFN OG KT. SAMRÆMINGARÖNNUGAR:	
02.06.06		SIGURDUR HALLGRÍMSSON KT. 170753 3139	
UNDRSKRIFT SAMRÆMINGARÖNNUGAR:		<i>Sig. Hallgrímsson</i>	

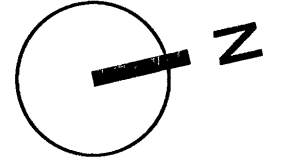

ÖLL AFTRUN TEIKNINGAR, AD HELUTA EDA HEILD, ER HÁÐ SKRIFLEGU LEYFI HÖFUANDA.

**Verkfræðistofa
Jóhanns Indriássonar ehf**
 Síkumúli 1, 108 Reykjavík
 Sími 560 5400, Fax 560 5410, Netfang vj@villj.is - Vefvang www.vj.is

HEITI VERKS:
NORÐURBAKKI 1-3
NORÐURBAKKI 1-3
HAFNARFIRÐI

HEITI TEIKNINGAR:
RAFLAGNIR **LÁGSPENNUTEIKNINGAR**
LJÓSA- OG TENGLAÖGN KJALLARA

MKV: 1:50 A1	VERNR: 5399	SKRANINGARNR: 0EE9	ÓTGÁFA: A
HANNAÐ: BB	TEIKNAR: BB	YFIRFARÐ: ÁJG	NR. TEIKNINGAR: E0-003
NAFN OG KT. SAMRÆMINGARÖNNUGAR: ÁRNI J GUNNLAUGSSON 151148 3959			BLAÐNÖMUR: 21
DAGS. UNDRSKRIFTAR: 02.06.06	UNDRSKRIFT SAMRÆMINGARÖNNUGAR:		