

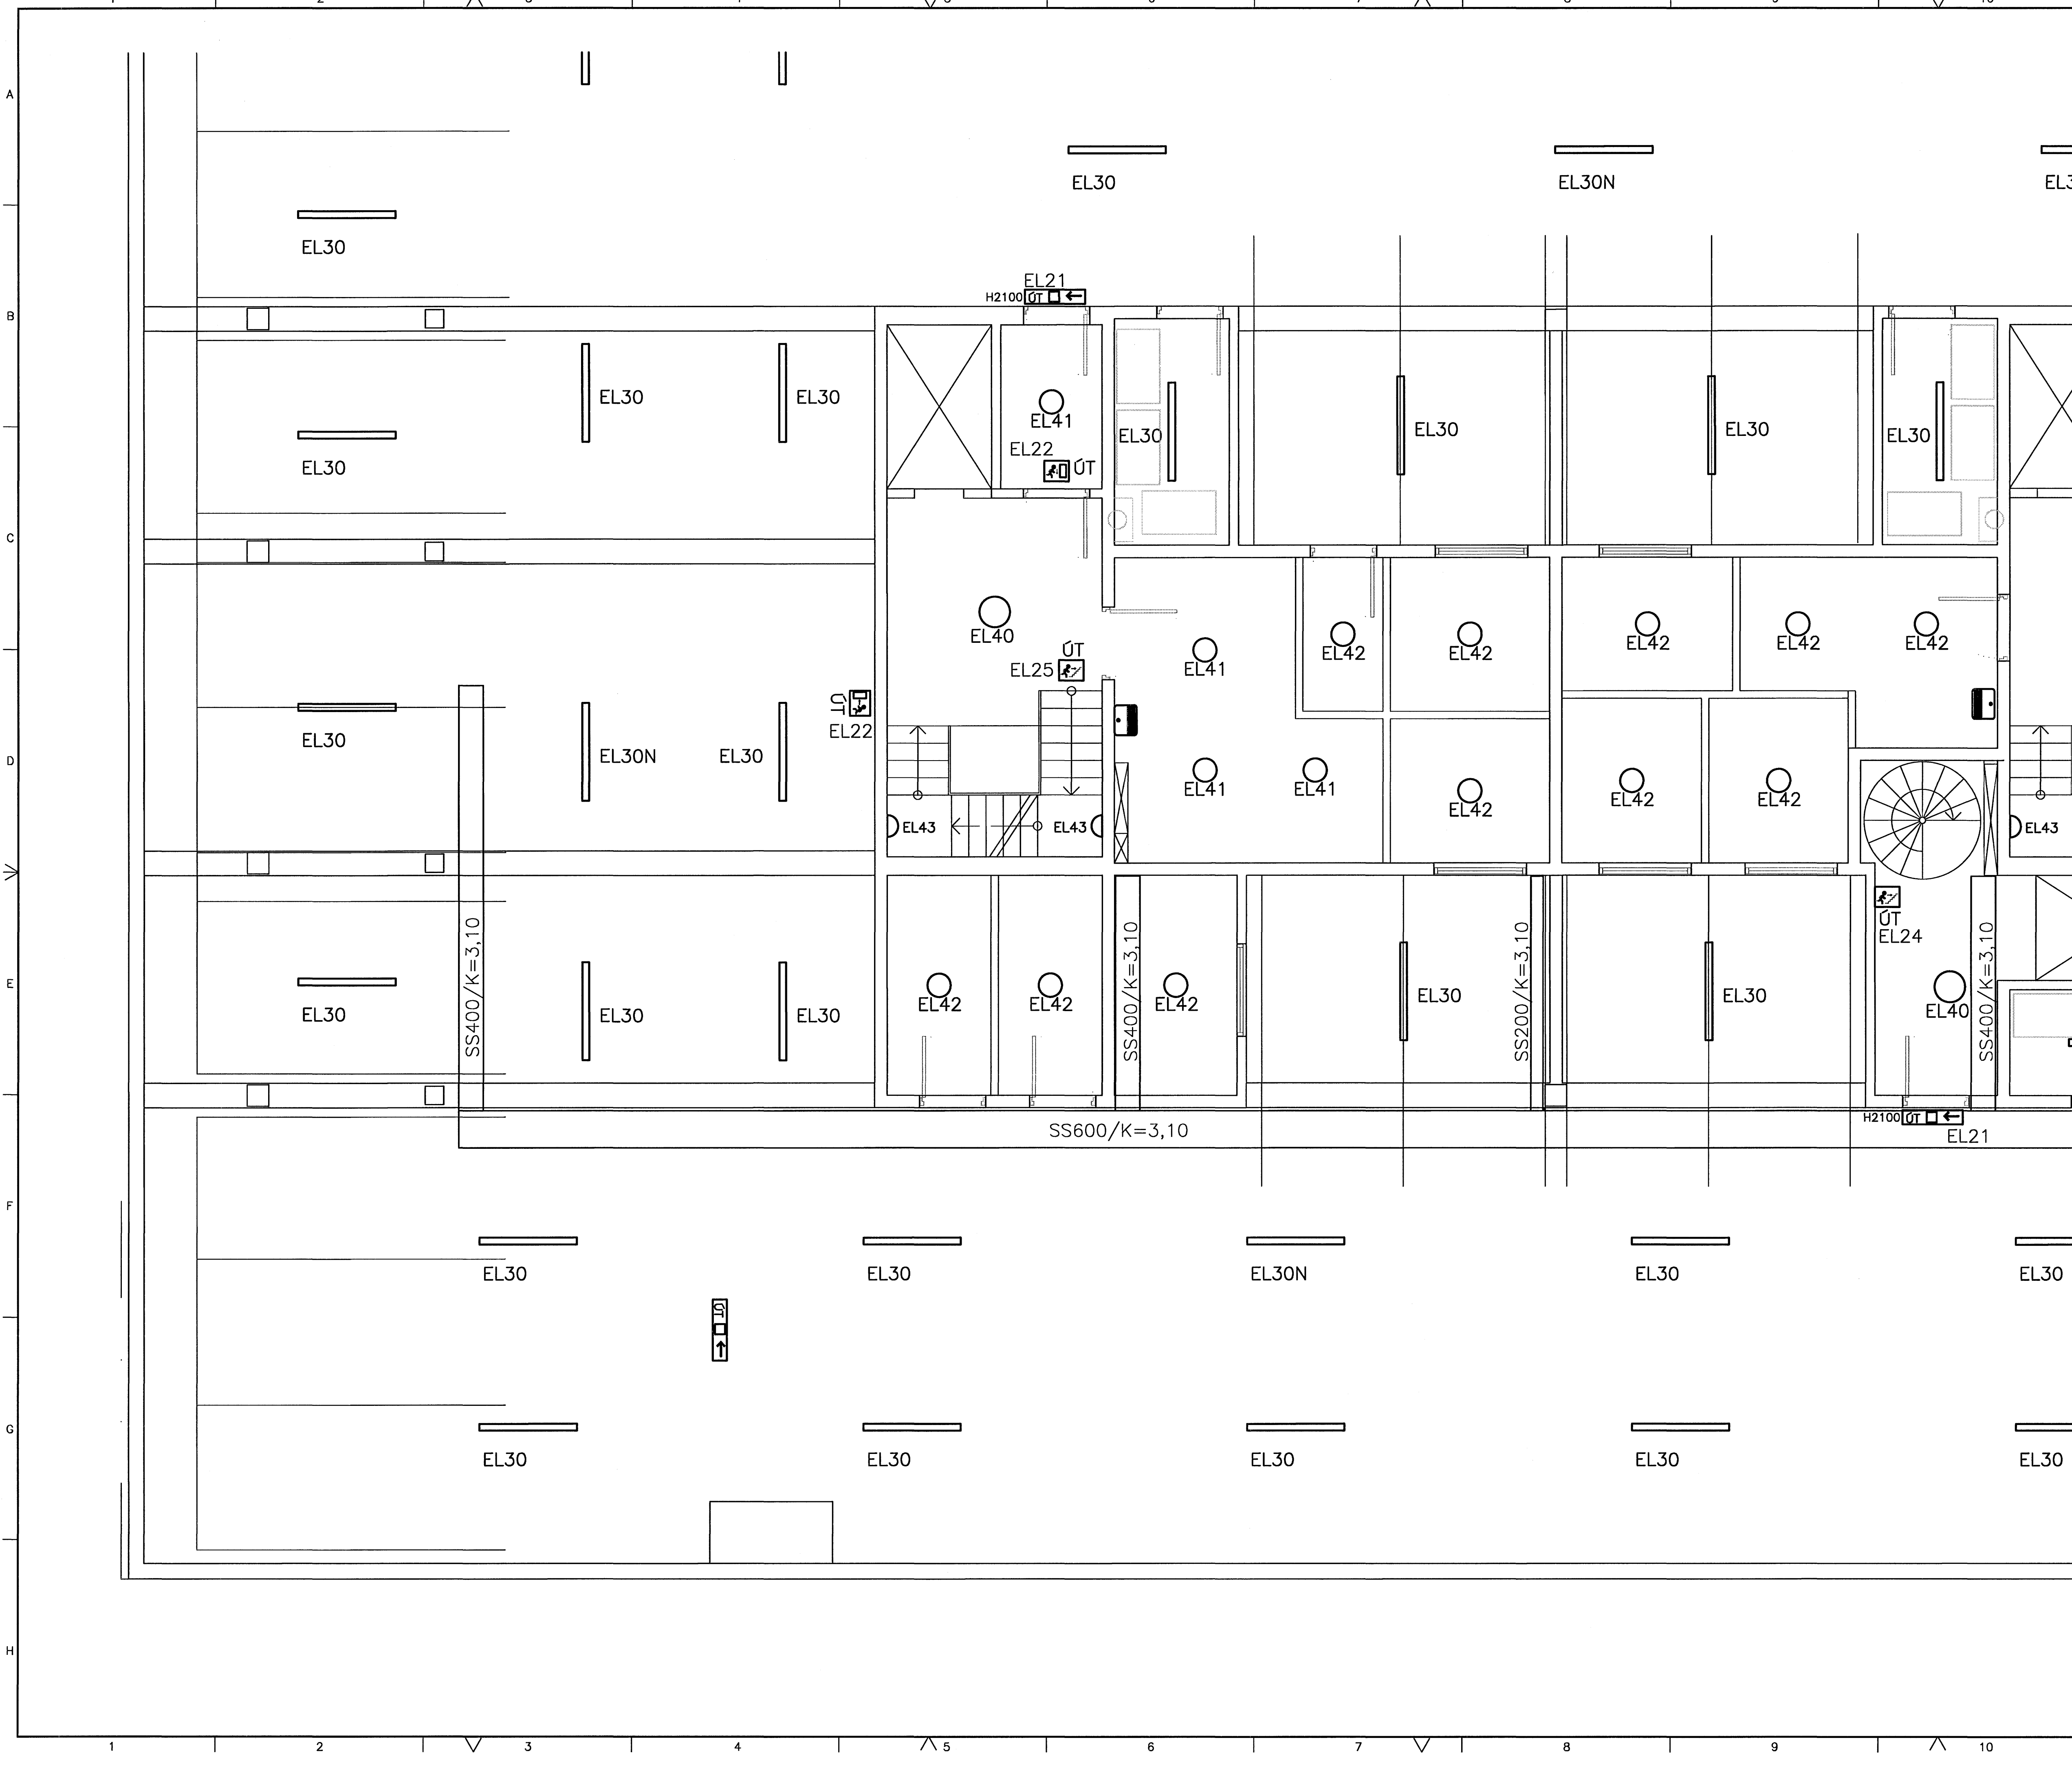
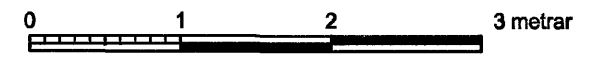


HÚS 1-3 LAMPA- OG RENNUPLAN KJ - 0EE8.DWG

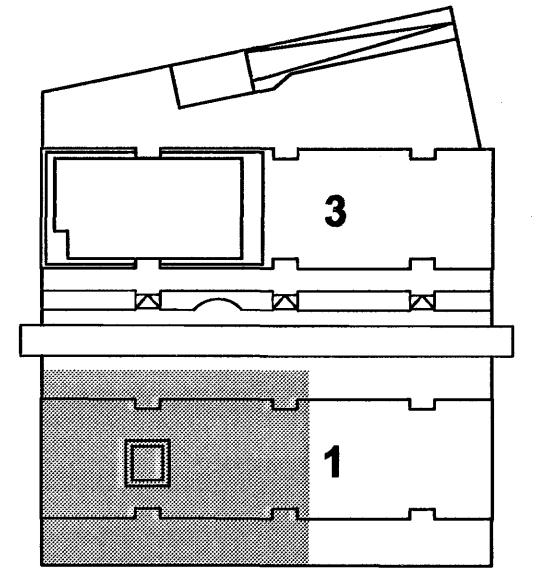

ÓTGÁFUFRILL			
ÓTGÁFA:	DAGS:	SKYRINGAR:	BR. AF SAMB:
A	02.06.06	VINNUTEIKNINGAR	
DAGS. UNDRISKRIFTAR: 02.06.06			
NAFN OG KT. SAMRÆMINGARHÖNNUNGAR: SIGURDUR HALLGRÍMSSON KT. 170753 3139			
UNDRISKRIFT SAMRÆMINGARHÖNNUNGAR: <i>Sig. Hallgrímsson</i>			

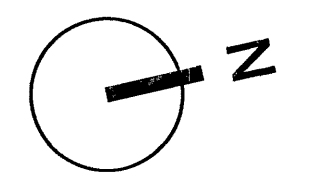

ÖLL AFTRUN TEIKNINGAR, AD HLUATA EDA HEILD, ER HÁÐ SKRIFLEGU LEYFI HÖFUNDA.

Verkfræðistofa Jónhans Indriðasonar ehf
 Síðumúll 1, 108 Reykjavík
 Sími 560 5400, Fax 560 5410, Netfang vj@vj.is, Veffang www.vj.is

HEITI VERKS: **NORÐURBAKKI 1-3**
 NORÐURBAKKI 1-3 (þann)
 HAFNÁRFIRÐI 5 JUN 2006
 HEITI TEIKNINGAR: **RAFLAGNIR LAGSPENNUTEIKNINGAR LAMPA- OG RENNUPLAN KJALLARA**

MKV: 1:50 A1	VERNR: 5399	SKRÁNINGARNR: 0EE8	ÓTGÁFA: A
HANNAÐ: BB	TEIKNAR: Óþ	YPRFARAR: ÁJG	NR. TEIKNINGAR: E1-005
NAFN OG KT. SAMBYGGLANDA: ÁRNI J GUNNLAUGSSON 151148 3959			BLAÐNÖMUR: 17
DAGS. UNDRISKRIFTAR: 02.06.06	UNDRISKRIFT SAMBYGGLANDA: <i>Árni Gunnlaugsson</i>		