

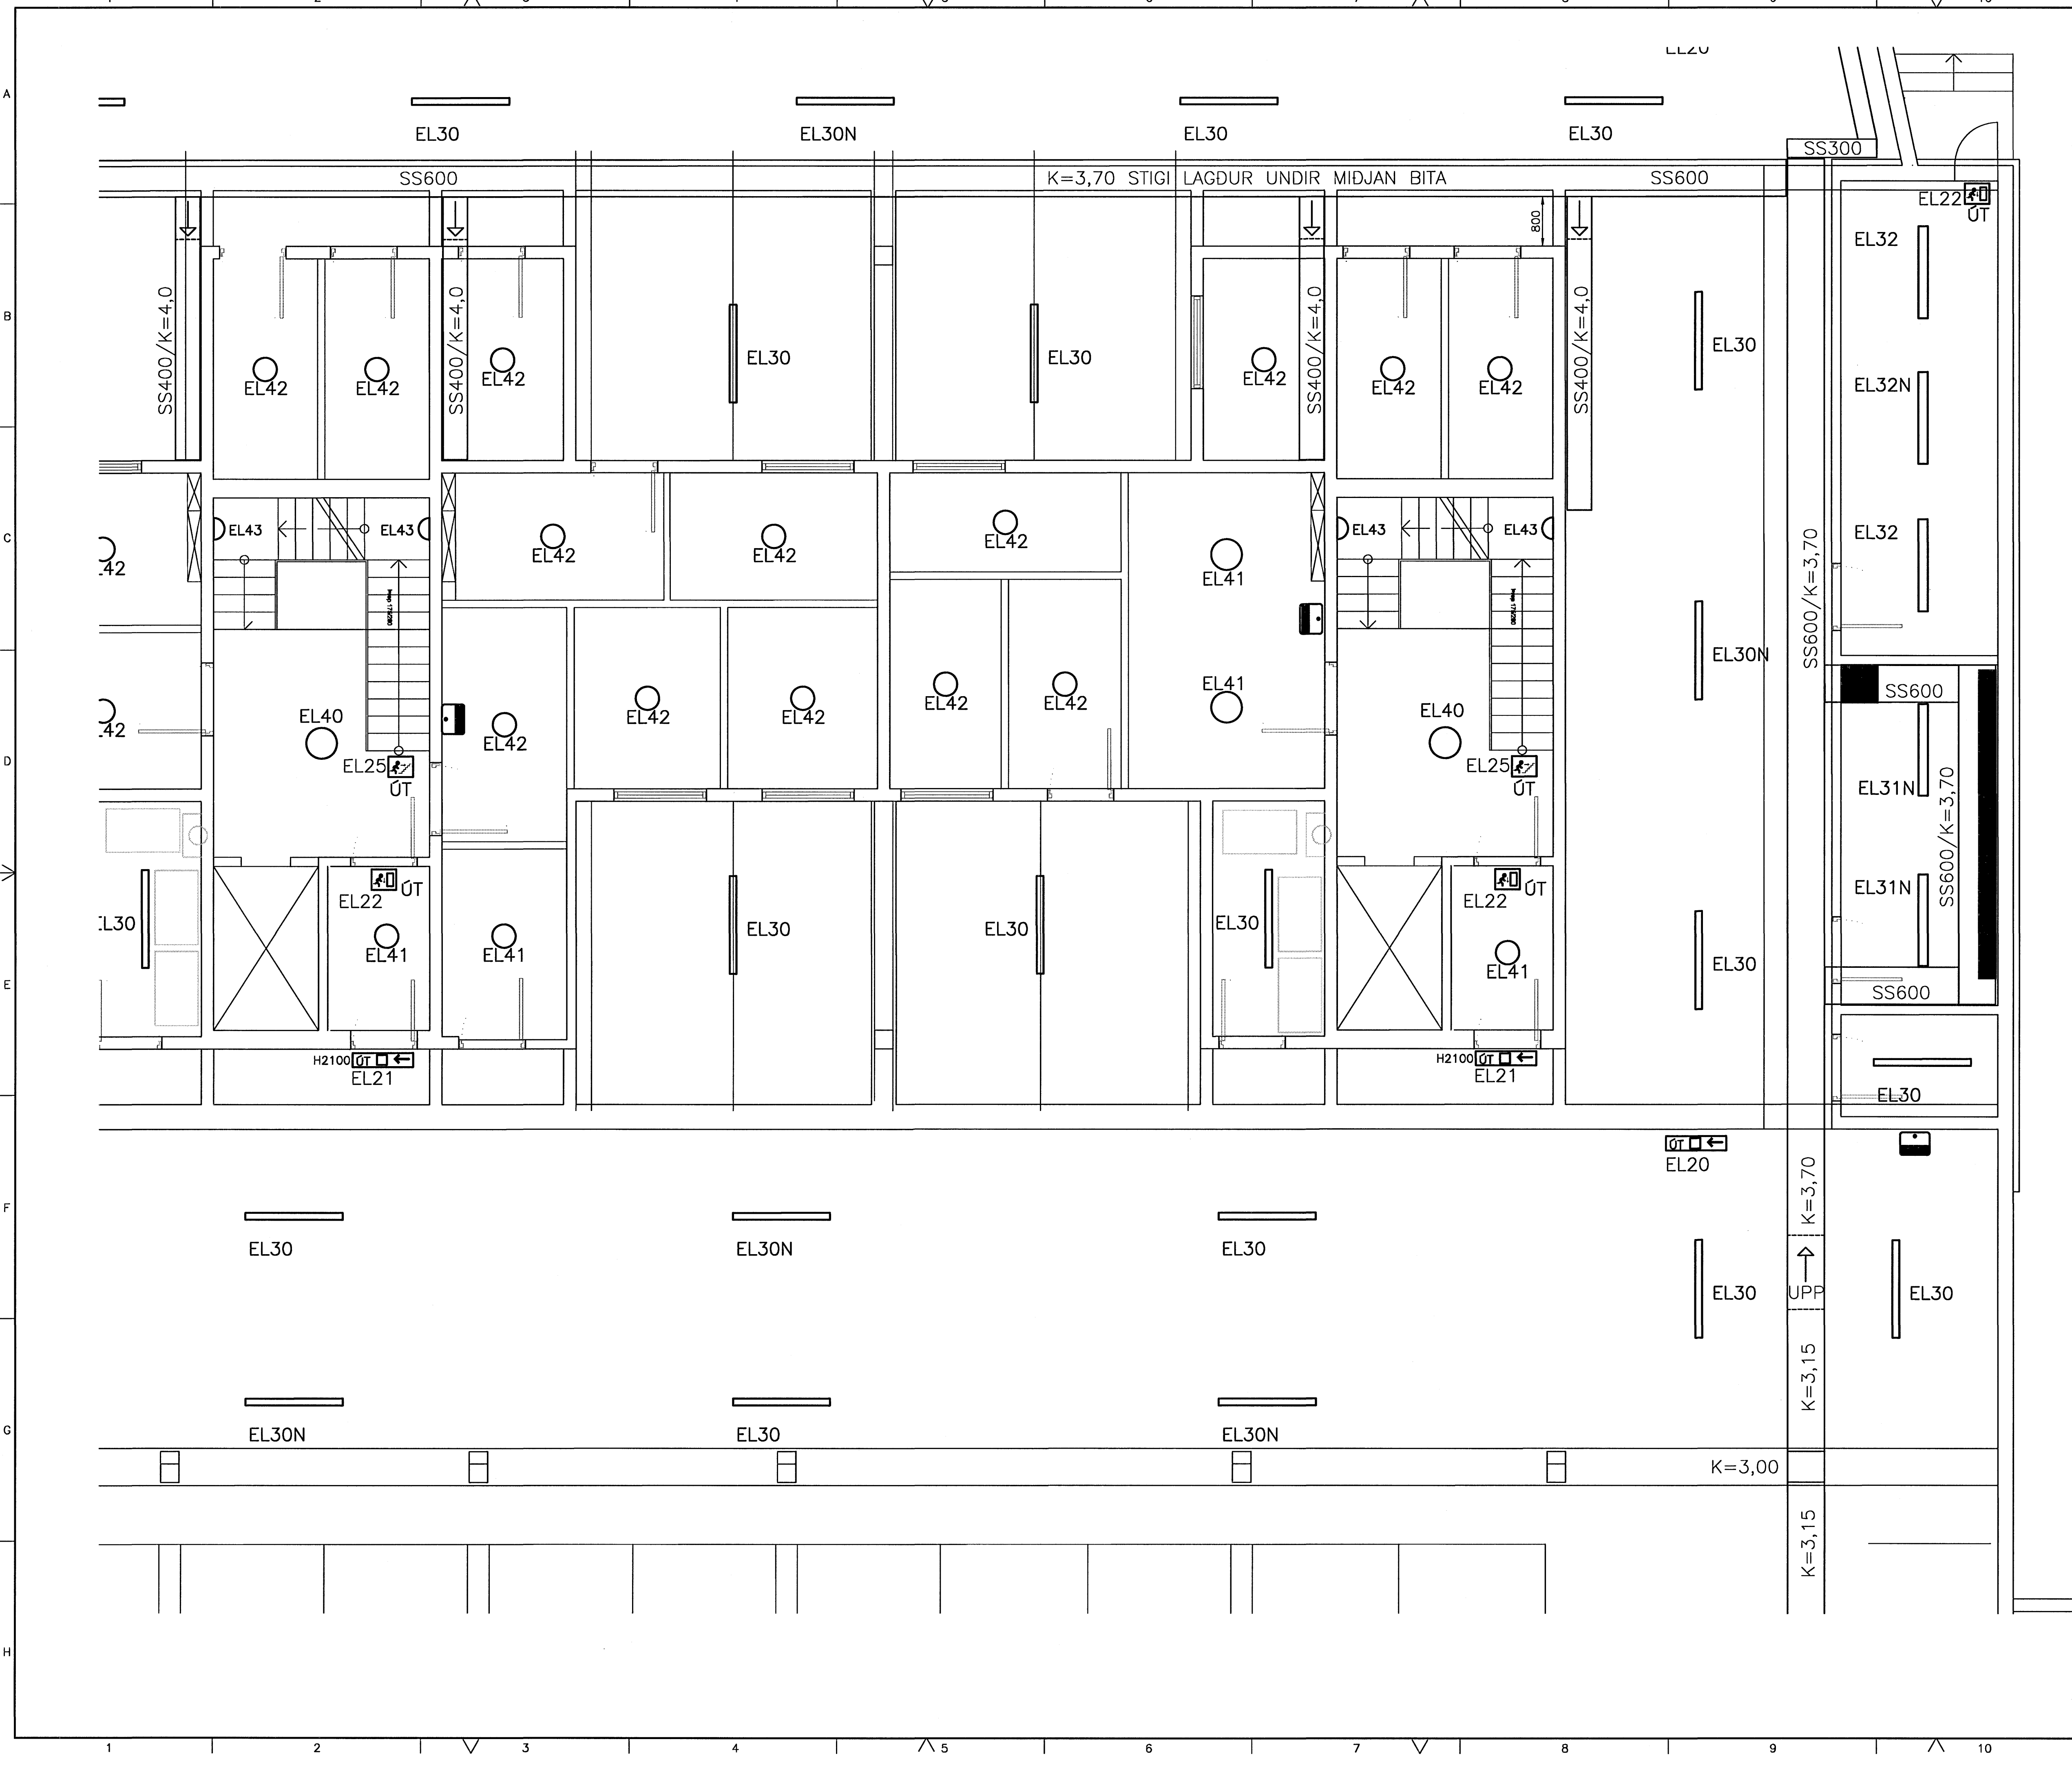
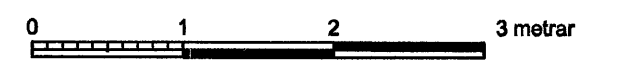


HÚS 1-3 LAMPA- OG RENNUPLAN KJ - 02EB.DWG

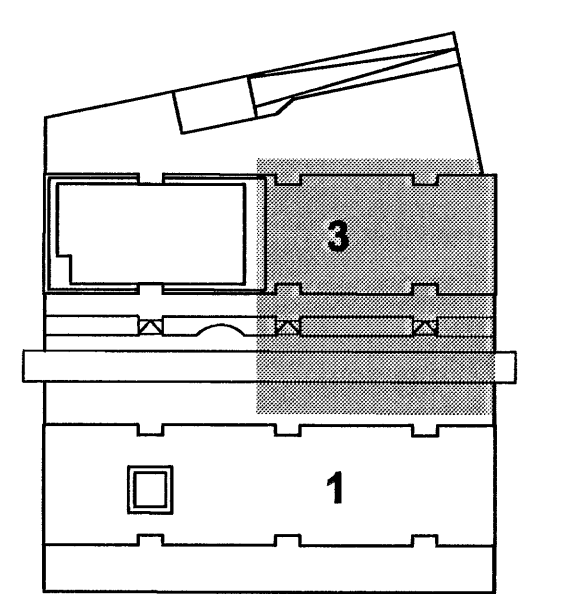

ÓTGÁFUERILL			
ÓTGÁFA:	DAGS:	SKRÁNGAR:	BR. AF SAMP:
A	02.08.06	VINNUTEIKNINGAR	

DAGS. UNDRSKRIFTAR: 02.08.06  
 NAFN OG KT. SAMBYGGJANDAR: SIGURÐUR HALLGRÍMSSON KT. 170753 3139  
 UNDRSKRIFT SAMBYGGJANDAR: *Sig. Hallgrímsson*

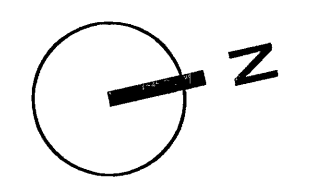

ÖLL AFRITUN TEIKNINGAR, AD HLUATA EDA HEILD, ER HÁÐ SKRIFLEGU LEYFI HÖFUÐA.

**Verkfræðistofa Jóhanns Indriássonar ehf**  
 Síðumúli 1, 108 Reykjavík  
 Sími 560 5400, Fax 560 5410, Netfang vj@vj.is, Veffang www.vj.is

HEITI VERKS: **NORÐURBAKKI 1-3**  
 NORÐURBAKKI 1-3 HAFNARFIRÐI  
 HEITI TEIKNINGAR: **LAGSPENNUTEIKNINGAR LAMPA- OG RENNUPLAN KJALLARA**

MVP: 1:50 A1	VEROUR: 5399	SKRÁNGARNR: 0EE8	ÓTGÁFA: A
HANNAÐ: BB	TEIKNAR: Óþ	YFIRFARÐ: ÁJG	NR. TEIKNINGAR: E1-004
NAFN OG KT. SAMBYGGJANDAR: ÁRNI J GUNNLAUGSSON 151148 3959			BLAÐNÖMUR: 16
DAGS. UNDRSKRIFTAR: 02.08.06	UNDRSKRIFT SAMBYGGJANDAR: <i>Árni Gunnlaugsson</i>		