



ALMENN LÝSING ÚTLJÓSA.


SÍLOGANDI ÚT-LJÓÐ MED NEYDARLÝSINGARBÚNADI. BÚNADURINN SÉ MED INNBYGGÐU HLEDÐSLUTÆKI, RAFHLÖÐU OG UMTENGIBÚNADI. PERUR FYLGI. RAFHLADA HALDI LJÓÐI LOGANDI Í AMK. 60 MIN. EFTIR STRAUMRÖF OG MERKI VÍÐI Á FLÓTTALEIÐ BEINT ÁFRAM, TIL HLÍÐAR EÐA NIÐUR EFTIR AÐSTÆÐUM. TÁKN SÉU HVÍT Á GRÆNUM GRUNNI EÐA Í SAMRÆMI VID ISO 3864. SÝNILEG BEGGJA MEGIN, (ÞAR SEM VID Á). LAMPAR UPPFYLLI ALMENNAR KRÖFUR UM SJÁLFRIRKA PRÖFUN Í SAMRÆMI VID ÍST EN 60 598-2-22. ALMENNT SÉ MIDAD VID prEN50172 STADALINN UM NEYDARLÝSINGARKERFI. LAMPAR SÉU MED POLYCARBONATE HLÍF OG SÉU TIL ÞESS FALLNIR AÐ ÞOLA MINNIHÁTTAR HNJASK.

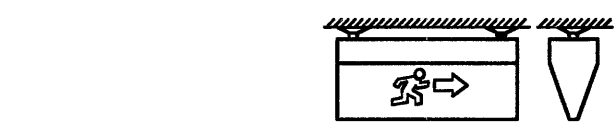


EL20 ÚTLAMPI TVÍHLIDA FESTIST Í LOFT MED SÝNILEIKA AMK 30M SKV. ÍST EN 1838. VARNARSTIG IP54.

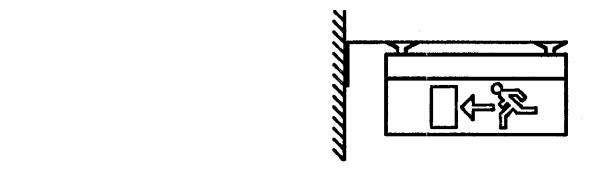


EL21 ÚTLAMPI TVÍHLIDA FESTANLEGUR ÚT FRÁ VEGG MED SÝNILEIKA AMK 30M SKV. ÍST EN 1838. VARNARSTIG IP54. HÆÐ FRÁ GÓLFI =22000mm.

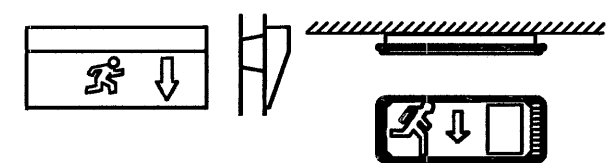


EL22 ÚTLAMPI EINHLEIDA FESTIST Á VEGG MED SÝNILEIKA AMK 20M SKV. ÍST EN 1838. VARNARSTIG IP54. HÆÐ FRÁ GÓLFI =22000mm.

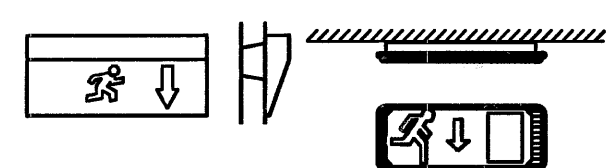



EL23 ÚTLAMPI EINHLEIDA FESTIST Á VEGG MED SÝNILEIKA AMK 30M SKV. ÍST EN 1838. VARNARSTIG IP54. HÆÐ FRÁ GÓLFI =22000mm.

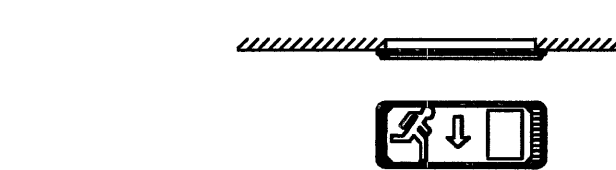


EL24 ÚTLAMPI EINHLEIDA INNFELLDUR Í VEGG MED SÝNILEIKA FYRIR 20M SKV. ÍST EN 1838. VARNARSTIG IP54. HÆÐ FRÁ GÓLFI =2200mm.

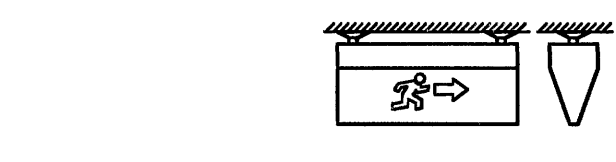


EL25 ÚTLAMPI TVÍHLIDA FESTIST Í LOFT MED SÝNILEIKA FYRIR 20M SKV. ÍST EN 1838. VARNARSTIG IP40.

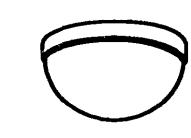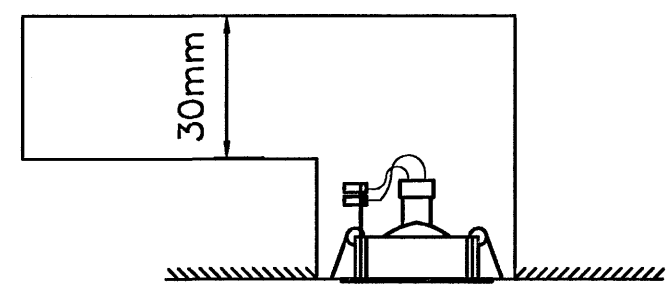


EL40 2x TC 18W. KÚPULL SEM FESTIST BEINT Á LOFT. VARNARSTIG IP 50.

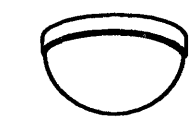


EL41 1x TC 18W. KÚPULL SEM FESTIST BEINT Á LOFT. VARNARSTIG IP 50.

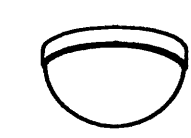

EL42 1x 75W E27 GLÓPERA. KÚPULL SEM FESTIST BEINT Á LOFT. VARNARSTIG IP 50.

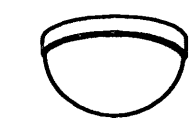

EL43 1x TC 18W . KÚPULL SEM FESTIST BEINT Á VEGG, HÆÐ FRÁ GÓLFI= 1700mm. VARNARSTIG IP 50.

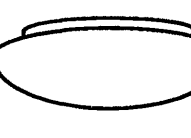


EL50 2x18W (TC-D), KÚPULL Á LOFT, BODDÝ ÚR MÁLMI, LJÓSHLÍF ÚR HVÍTU ÓPALGLERI, Á BADHERBERGJUM OG ÞVOTTAHÚSUM ÍBÚÐA VARNARSTIG: IP20




EL51 1x 35W HALOGEN. INNFELT Í STEYPT LOFT. INNFELLDUR KASSI FYRIR LAMPANN SKAL VERA NÉGILEGA STÓR TIL AÐ SPENNUBREYTIÐ KOMIST ÞAR FYRIR. ÞÁ SKAL HAFI HUGA AÐ LOFT NÁI AÐ LEIKA UM BÚNADINN TIL KÆLINGAR. LAMPINN ER EKKI STEFNUSTILLANLEGUR. AÐVELT SKAL VERA AÐ TAKA LAMPANN NIÐUR ÚR KASSANUM TIL PERUSKIPTA. (LAMPAGERÐ SEM NOTIST ALMENNT Í ÍBÚÐUM) VARNARSTIG IP 20...

ALMENN LÝSING LAMPAR.

LAMPAR SKULU STANDAST KRÖFUR UM HNJASKÞOL OG VERA MED POLYCARBONATE LJÓSHLÍF.

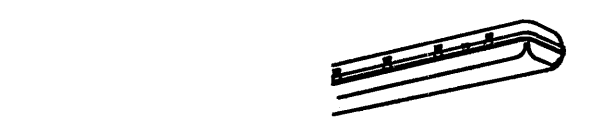

EL30 1xT5 49W. VARNARSTIG IP 54. LAMPI FESTUR BEINT Á LOFT.

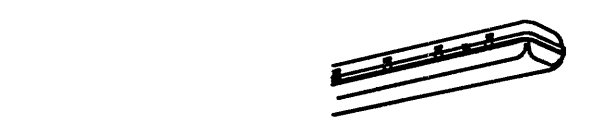


EL30N 1xT5 49W. VARNARSTIG IP 54 MED NEYDARLÝSINGARBÚNADI INNBÝGGÐUM Í SAMRÆMI VID KRÖFUR UM SJÁLFRIRKA PRÖFUN (SJÁ SKÝRINGU FYRIR ÚTLJÓSA NEYDARLAMPAN). LAMPI FESTUR BEINT Á LOFT.




EL31N 2xT5 49W. VARNARSTIG IP 55. LAMPI FESTUR BEINT Á LOFT. MED NEYDARLÝSINGARBÚNADI INNBÝGGÐUM Í SAMRÆMI VID KRÖFUR UM SJÁLFRIRKA PRÖFUN (SJÁ SKÝRINGU FYRIR ÚTLJÓSA NEYDARLAMPAN). LAMPI FESTUR BEINT Á LOFT.




EL32 2xT5 49W. VARNARSTIG IP 65. LAMPI FESTUR BEINT Á LOFT.

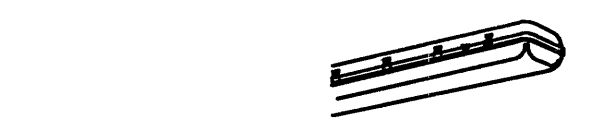


EL32N 2xT5 49W. VARNARSTIG IP 65 MED NEYDARLÝSINGARBÚNADI INNBÝGGÐUM Í SAMRÆMI VID KRÖFUR UM SJÁLFRIRKA PRÖFUN. (SJÁ SKÝRINGU FYRIR ÚTLJÓSA NEYDARLAMPAN). LAMPI FESTUR BEINT Á LOFT.

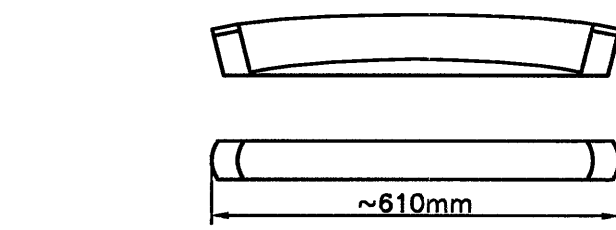


EL35 1x14W T5, LJÓÐ YRIR SPEGLUM BADHERBERGJUM LJÓSHLÍF: OPALLITAD PLAST (POLYCARBONATE) VARNARSTIG: IP44

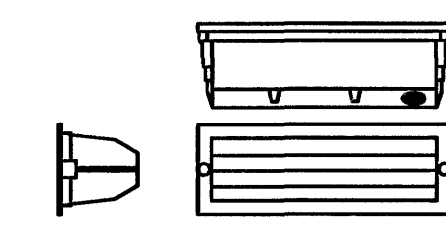


EL61 VEGGLJÓÐ Í RAMPI SKULU VERA INNFELD OG ÓSAMHVERF. LJÓÐ SKULU VERA 26W, 1800lm, IP67. C.A. 300x150x95mm STEYPA SKAL INN BOX FYRIR HVERT LJÓÐ OG STAÐSETJA Í H700 FRÁ ENDANLEGRI HÆÐ Á PLÖTU, LÓÐRÉTT UPP FRÁ ÞEIM STAÐ SEM LJÓÐ ER STAÐSETT. LJÓÐ STÝRAST MED FÓTOSELLU.

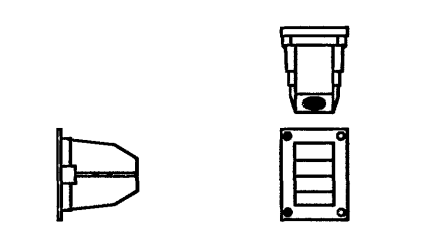

EL62 VEGGLJÓÐ Í LJÓÐAPOLLA SKULU VERA INNFELD OG ÓSAMHVERF. LJÓÐ SKULU VERA 10W, 600lm, IP67. C.A. 100x150x95mm STEYPA SKAL INN BOX FYRIR HVERT LJÓÐ. LJÓÐ STÝRAST MED FÓTOSELLU.

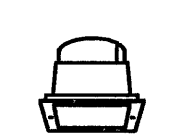

EL63 LJÓÐ Í SKYGGNI FYRIR VERSLUNUM SKULU VERA INNFELD. LJÓÐ SKULU VERA 26W, 1800lm, IP65. C.A. 260x260x190mm LJÓÐ STÝRAST MED FÓTOSELLU.

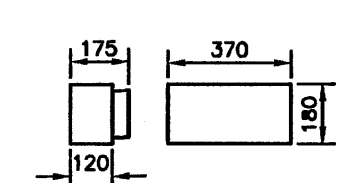

EL64 VEGGLJÓÐ Á SVÖLUM SKULU VERA MED ÓBEINNI LÝSINGU UPP OG NIÐUR MED C.A. 120° GEISLA. LJÓÐ SKULU VERA 2x18W, 1200lm, IP65

ALMENN LÝSING LAMPA UTANHÚSS

ALLUR LAMPABÚNADUR SEM NOTADUR ER UTANHÚSS SKAL ÞOLA ÍSLENSKT VEDURFAR, METTAD SVÁVARLOFT OG SJÁVARSELTU. LAMPAR SKULU SAMÞYKKTIR AF ARKITEKT AÐUR EN UPPSETNING ÞEIRRA HEFST.

ÓTGÁFUFRILL			
ÓTGÁFA:	DAGS:	SKYRINGAR:	BR. AF SAMB:
A	02.06.06	VINNUTEIKNINGAR	

DAGS. UNDRSKRIFTAR: 02.06.06
NAFN OG KT. SAMRÆMINGARHÖNNUNAR: SIGURÐUR HALLGRÍMSSON KT. 170753 3139

UNDRSKRIFT SAMRÆMINGARHÖNNUNAR: *Sig. Hallgrímsson*

ÓLL AFRITUN TEIKNINGAR, AÐ HLUTA EÐA HEILD, ER HÁÐ SKRIFLEGU LEYFI HÖFUNDA.

Verkfræðistofa Jóhanns Indriássonar ehf
 Síðumúli 1, 108 Reykjavík
 Sími 560 5400, Fax 560 5410, Netfang vj@vj.is, Veffang www.vj.is

HEITI VERKS: **NORÐURBAKKI 1-3**
 NORÐURBAKKI HAFNARFIRÐI

HEITI TEIKNINGAR: **RAFLAGNIR LAMPAÓTLIT**

15 JUN 2006
 SERTEIKNINGAR

MIKVI:	VERKID:	SKRÁNINGARNR:	ÓTGÁFA:
	5399	0EFR	A
HANNAÐ:	TEIKNAD:	YFRIFARÐ:	
BB	ÓÞ	ÁJG	
NAFN OG KT. SAMÞYKGLANDA:			ÓTGÁFA:
ÁRNI J GUNNLAUGSSON 151148 3959			H2-101
DAGS. UNDRSKRIFTAR:	UNDRSKRIFT SAMÞYKGLANDA:	BLAÐNMR:	
02.06.06	<i>[Signature]</i>	12	