




SM1 SÉRMYND 1:20
ÚB1, ÚB11

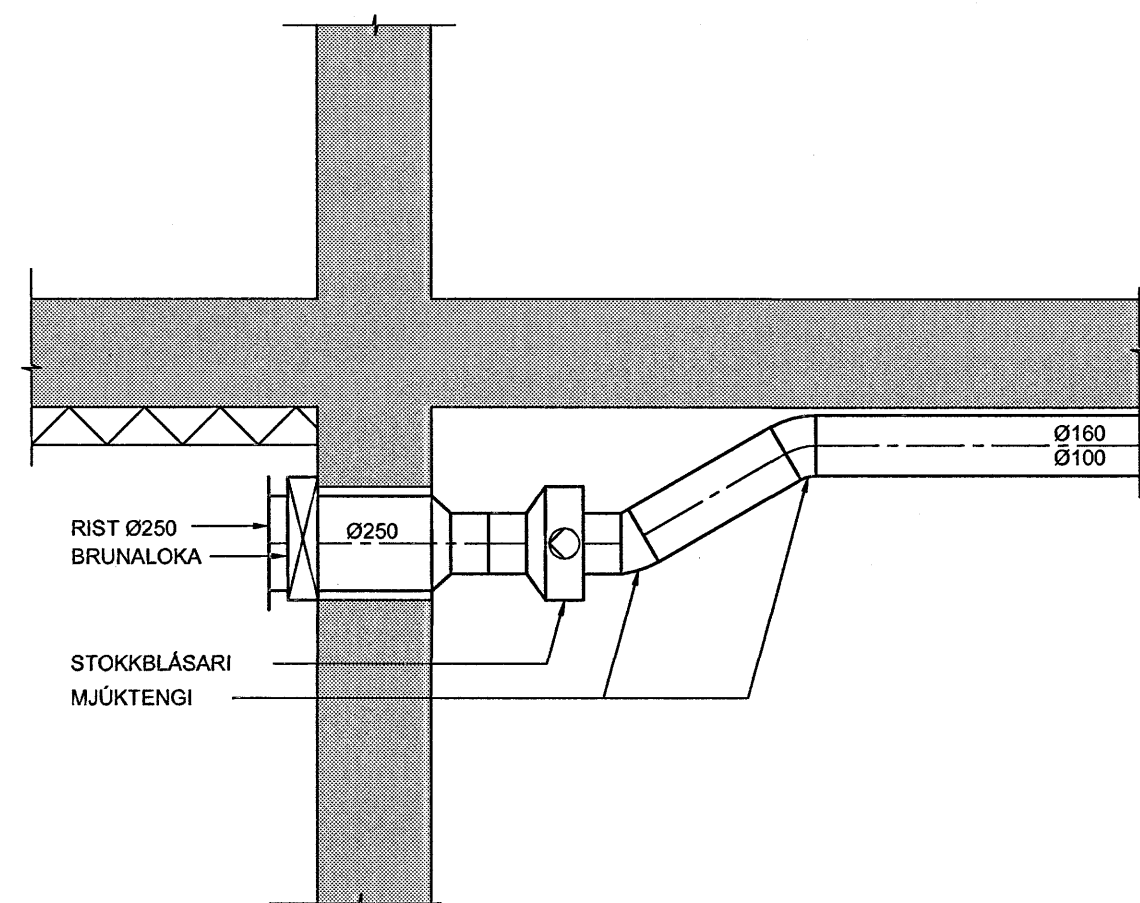


SM2 SÉRMYND 1:20
ÚB2, ÚB3

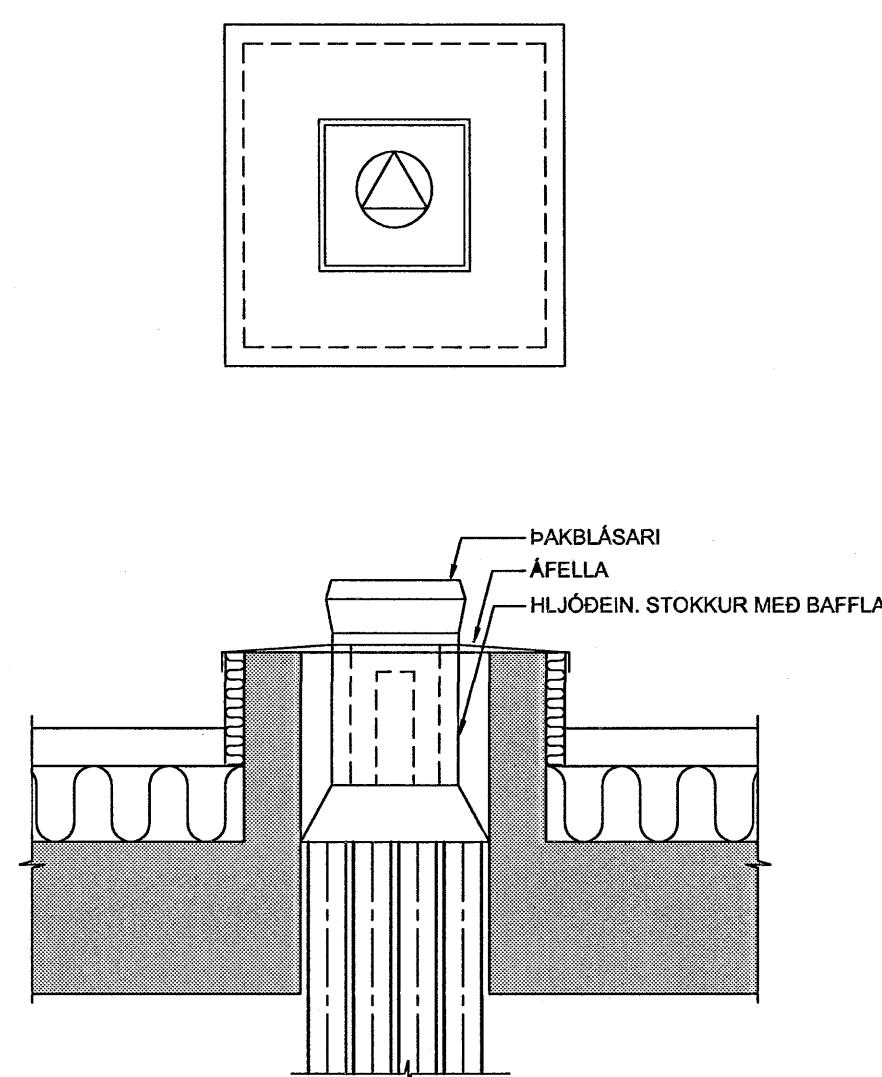


SM3 SÉRMYND 1:20
ÚB4, ÚB5

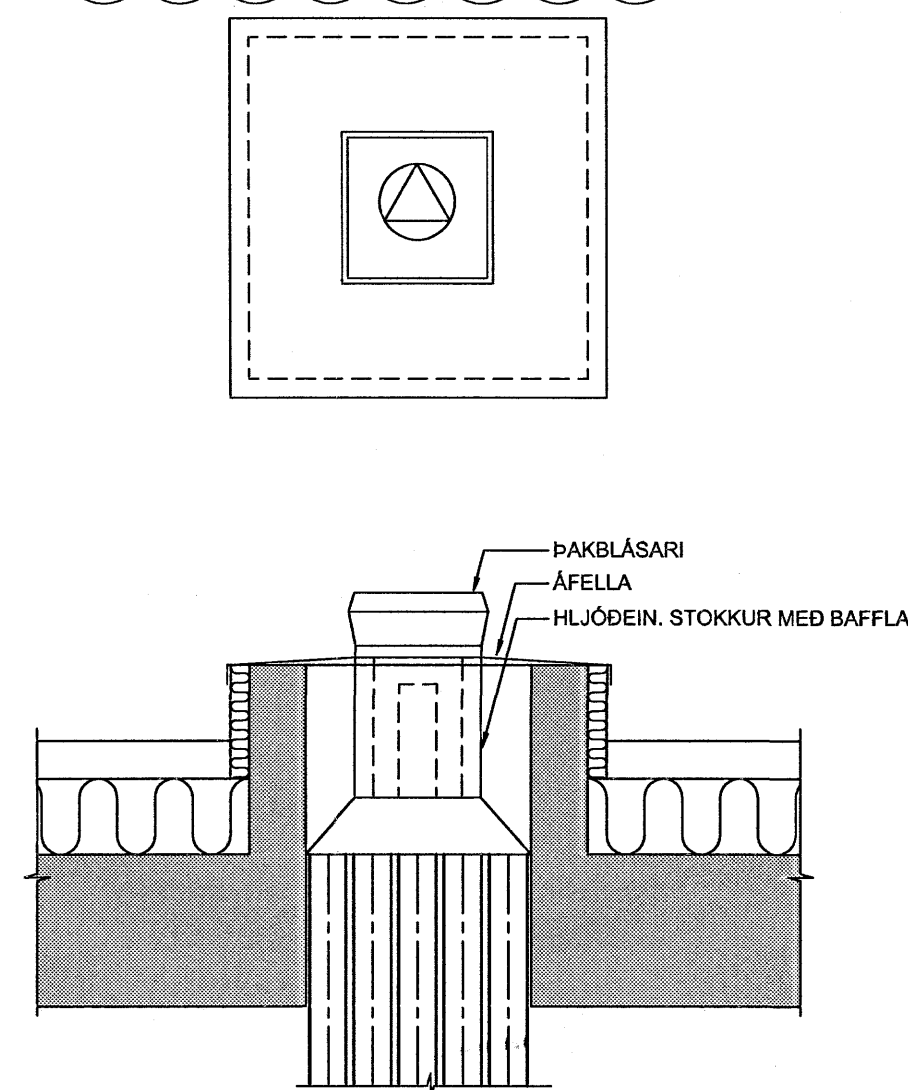

SM10 SÉRMYND 1:20
LR1

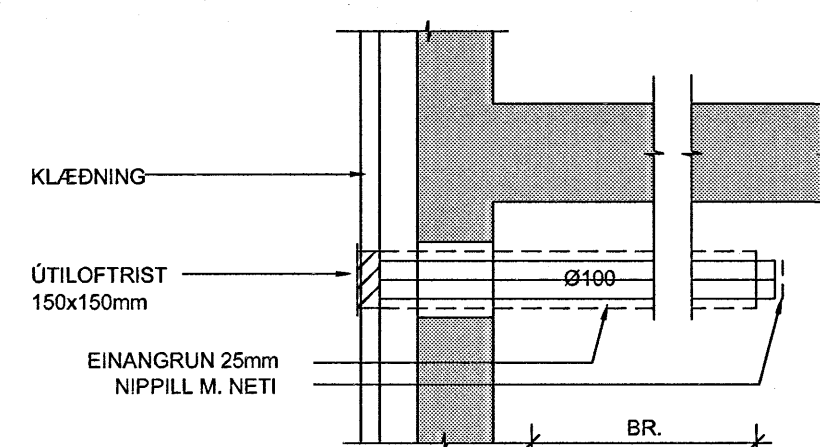

SM11 SÉRMYND 1:20
LR2

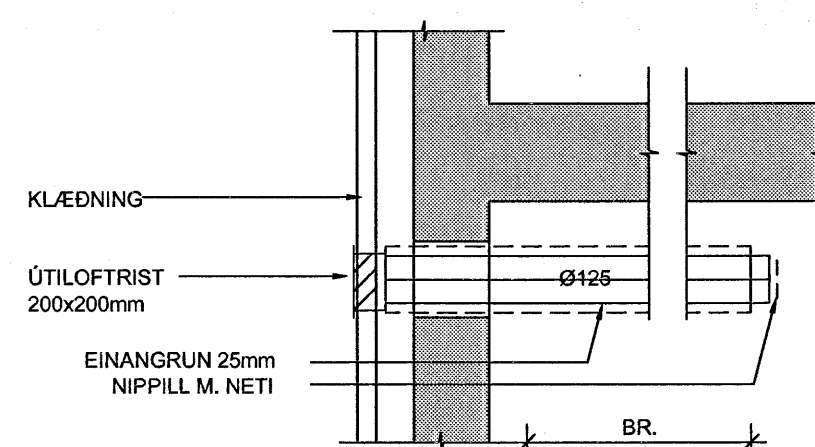

Handwritten signature
Kr. 110457-2789

ÁRITUN SAMRÆMINGARÞÓNDUÐAR


TILVÍSANIR:

ALMENNAR SKÝRINGARSJÁ BL. NR. L(15-21)_001

A 01.08.2006 SM 3 BÆTT VID OG SM1 OG SM2 BREYTT DÓ GG
BR. DAGS. BREYTING REIKN. TEIKN.

NORÐURBAKKI 15-21

BRIFAKERFI
LOFTRÆSTILAGNR. *Byggingatulltrúi Hafnarfjarðar*
SÉRMYNDIR OG SNID *Algreitt þann*
MÖV.: 1:20
DAGS: 15 JUN 2006
HANNAÐITERN.: HÖG
VERÐNR.: 0514

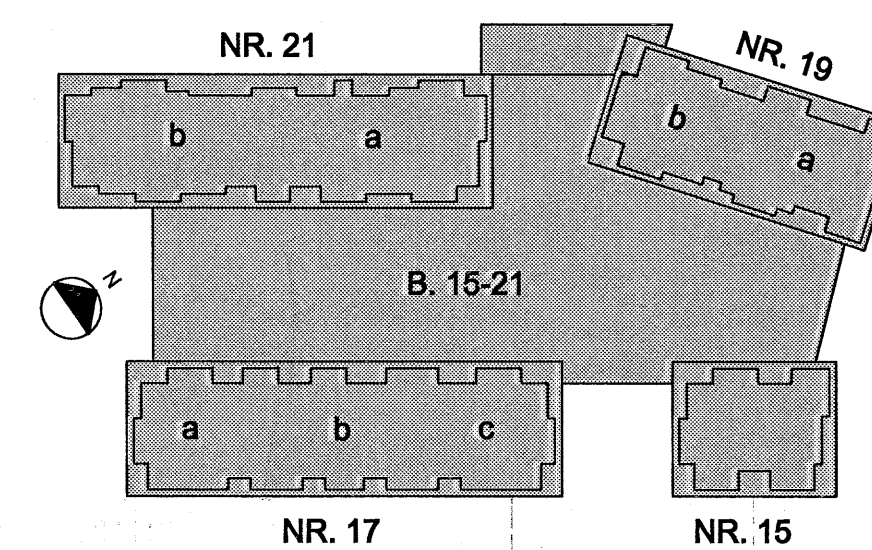

YRIFARID: JB
 SAMBYKKT: *Handwritten signature*
 KENNITALA: 130657-4438
 KENNITALA: 40105-1400
 Lyngshá 4, 110 Reykjavík
 Sími: 517-3300
 Vefvang: www.conis.is

TEIKN. NR. L(15-21)_012 BR: A