




SNJÓBRÆÐSLA LÓÐAR VIÐ HÚS 17a - 1:50

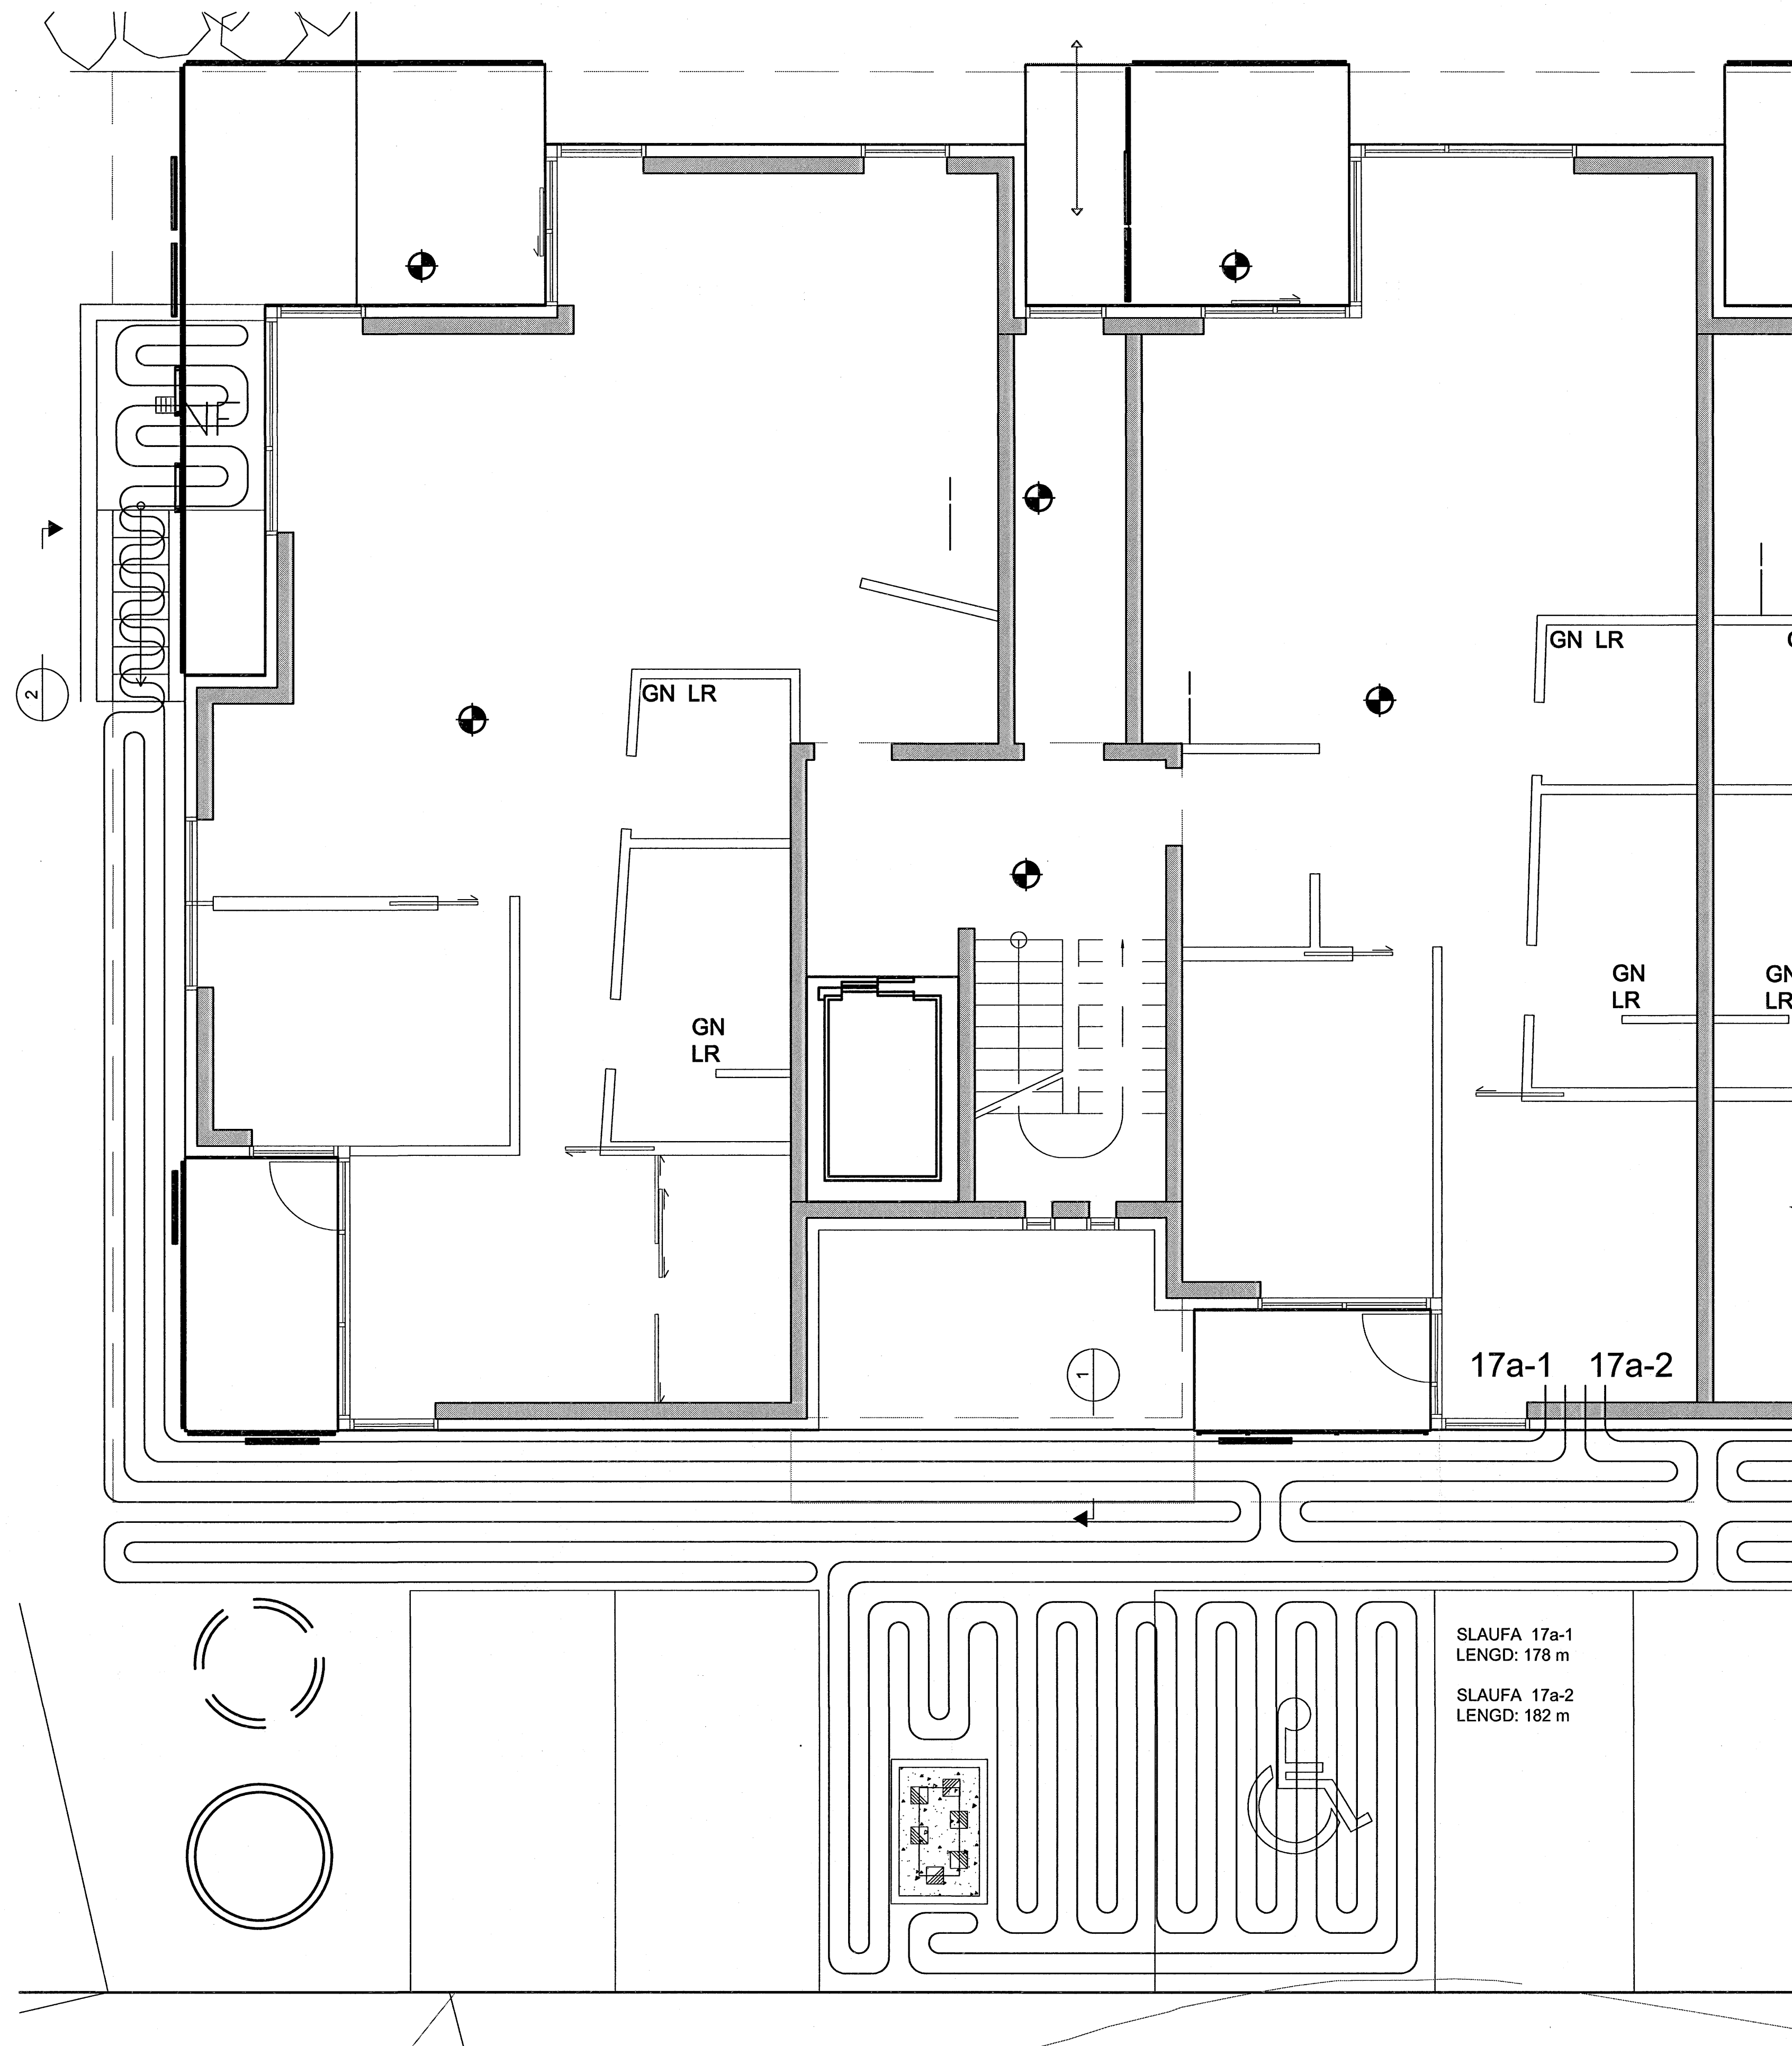

1 SNID 1:10

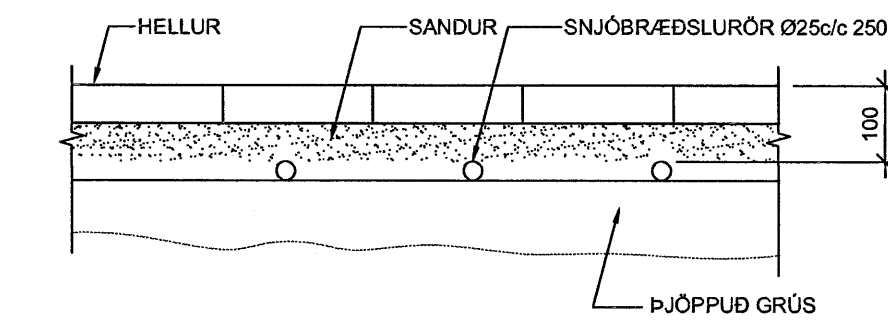

2 SNID 1:10

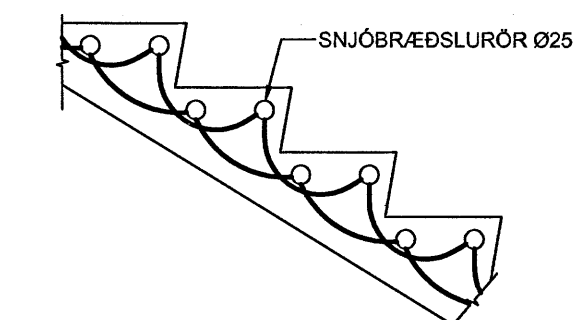

Alfrétt Þórunn
Kt. 110457-2789
ÁRITUN SAMRÆMINGARÞINGLÓÐAR

TILVÍSANIR:
ALMENNAR SKÝRINGAR SJÁ BL. NR. L(15-21)_001

BR. DAGS. BREYTING REKNI. TEKNI.
NORÐURBAKKI 17a
SNJÓBRÆÐSLA

SKV.:	1:50/1:10	
DAGS.:	01.08.2008	
HANNAÐITERN.:	ÞÓGG	1-5 JUN 2008
VERKNR.:	05104	

YRFARID: *Alfrétt Þórunn*
 SAMBYKKT: *Alfrétt Þórunn*
 KENNITALA: 130657-4438
 KENNITALA: 130657-4438
 TEKNI. NR: L(17a)_126

