
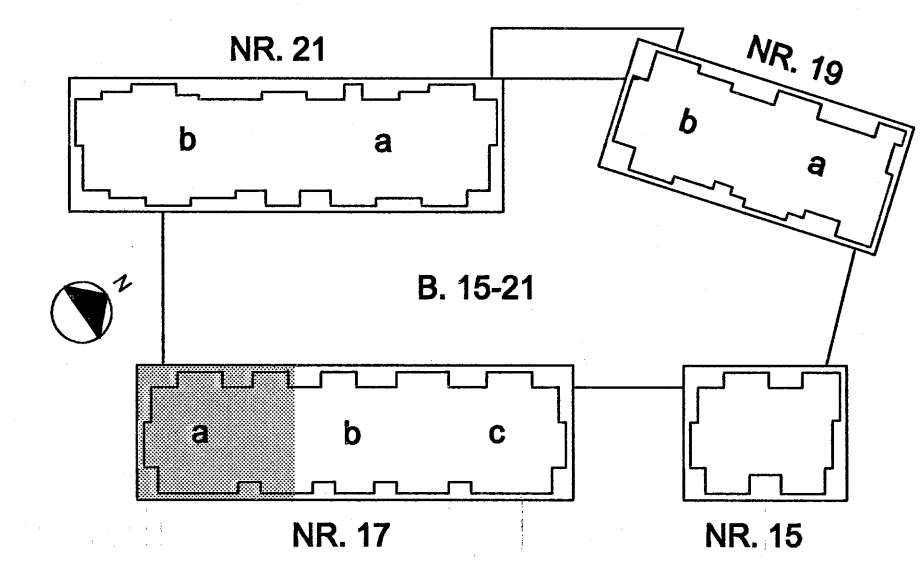


HÚS 17a - LAGNIR Í GRUNNI - 1:50

*Conis*  
Kt. 110457-2789

ÁRITUN SAMRÆMINGARÞYÖUNUDAR

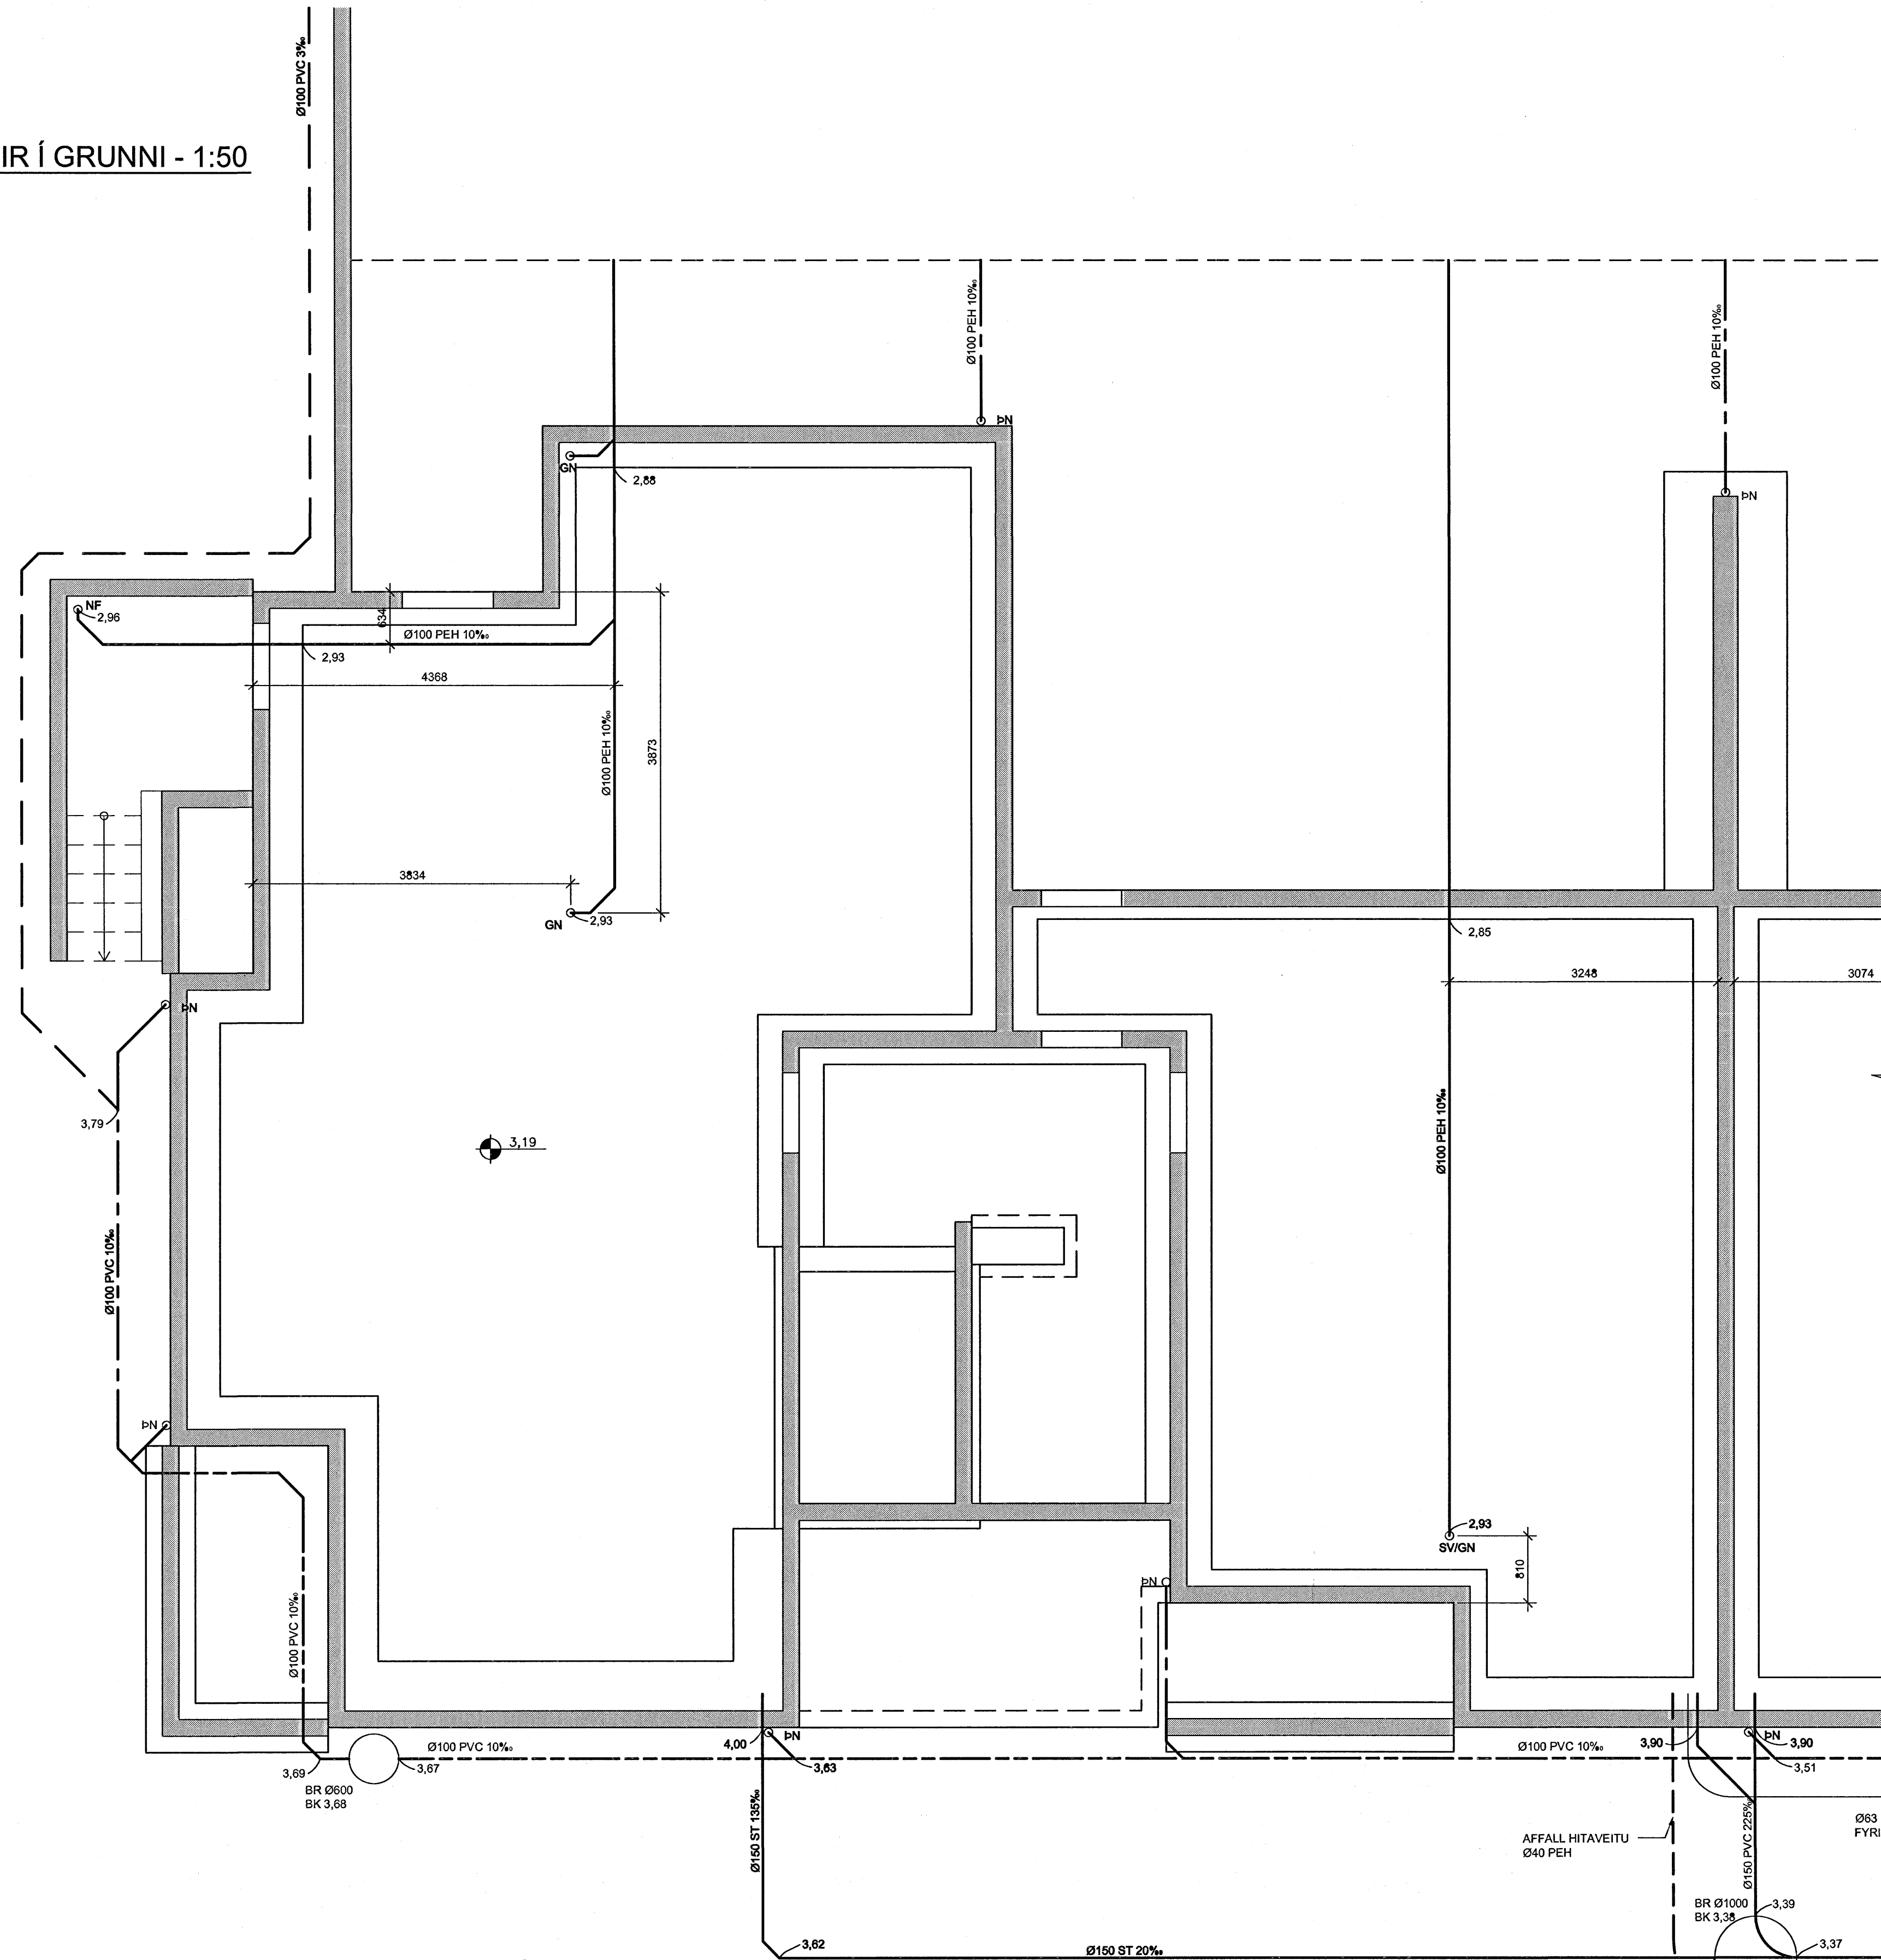

TILVÍSANIR:

ALMENNAR SKÝRINGAR . . . . .SJÁ BL. NR. L(15-21)\_001

SR. DAGS. BREYTING

REIKN. TEIKN.

NORÐURBAKKI 17a

ÞRIFA- OG HITAKERFI  
LAGNIR Í GRUNNI  
GRUNNMÝND

Byggingatúlltrúi Hafnarfjörðar  
Algreitt þann

MKV.: 1:50

15 JUN 2006

DAGS: 01.06.2006

HANNAÐ/TEIKN.: ÞÓGG

VERÐUR.: 05104



YFIRFARIR: JB

SAMÞYKKT: *Almuð B.*

KENNITALA: 1306574439

TEIKN. NR. L(17a)\_201

