


HÚS 17a - GRUNNMYND KJALLARA - 1:50

*Sty. Einar*  
Kl. 110457-2789

ÁRTUN SAMRÆMINGARHÖNNAÐAR

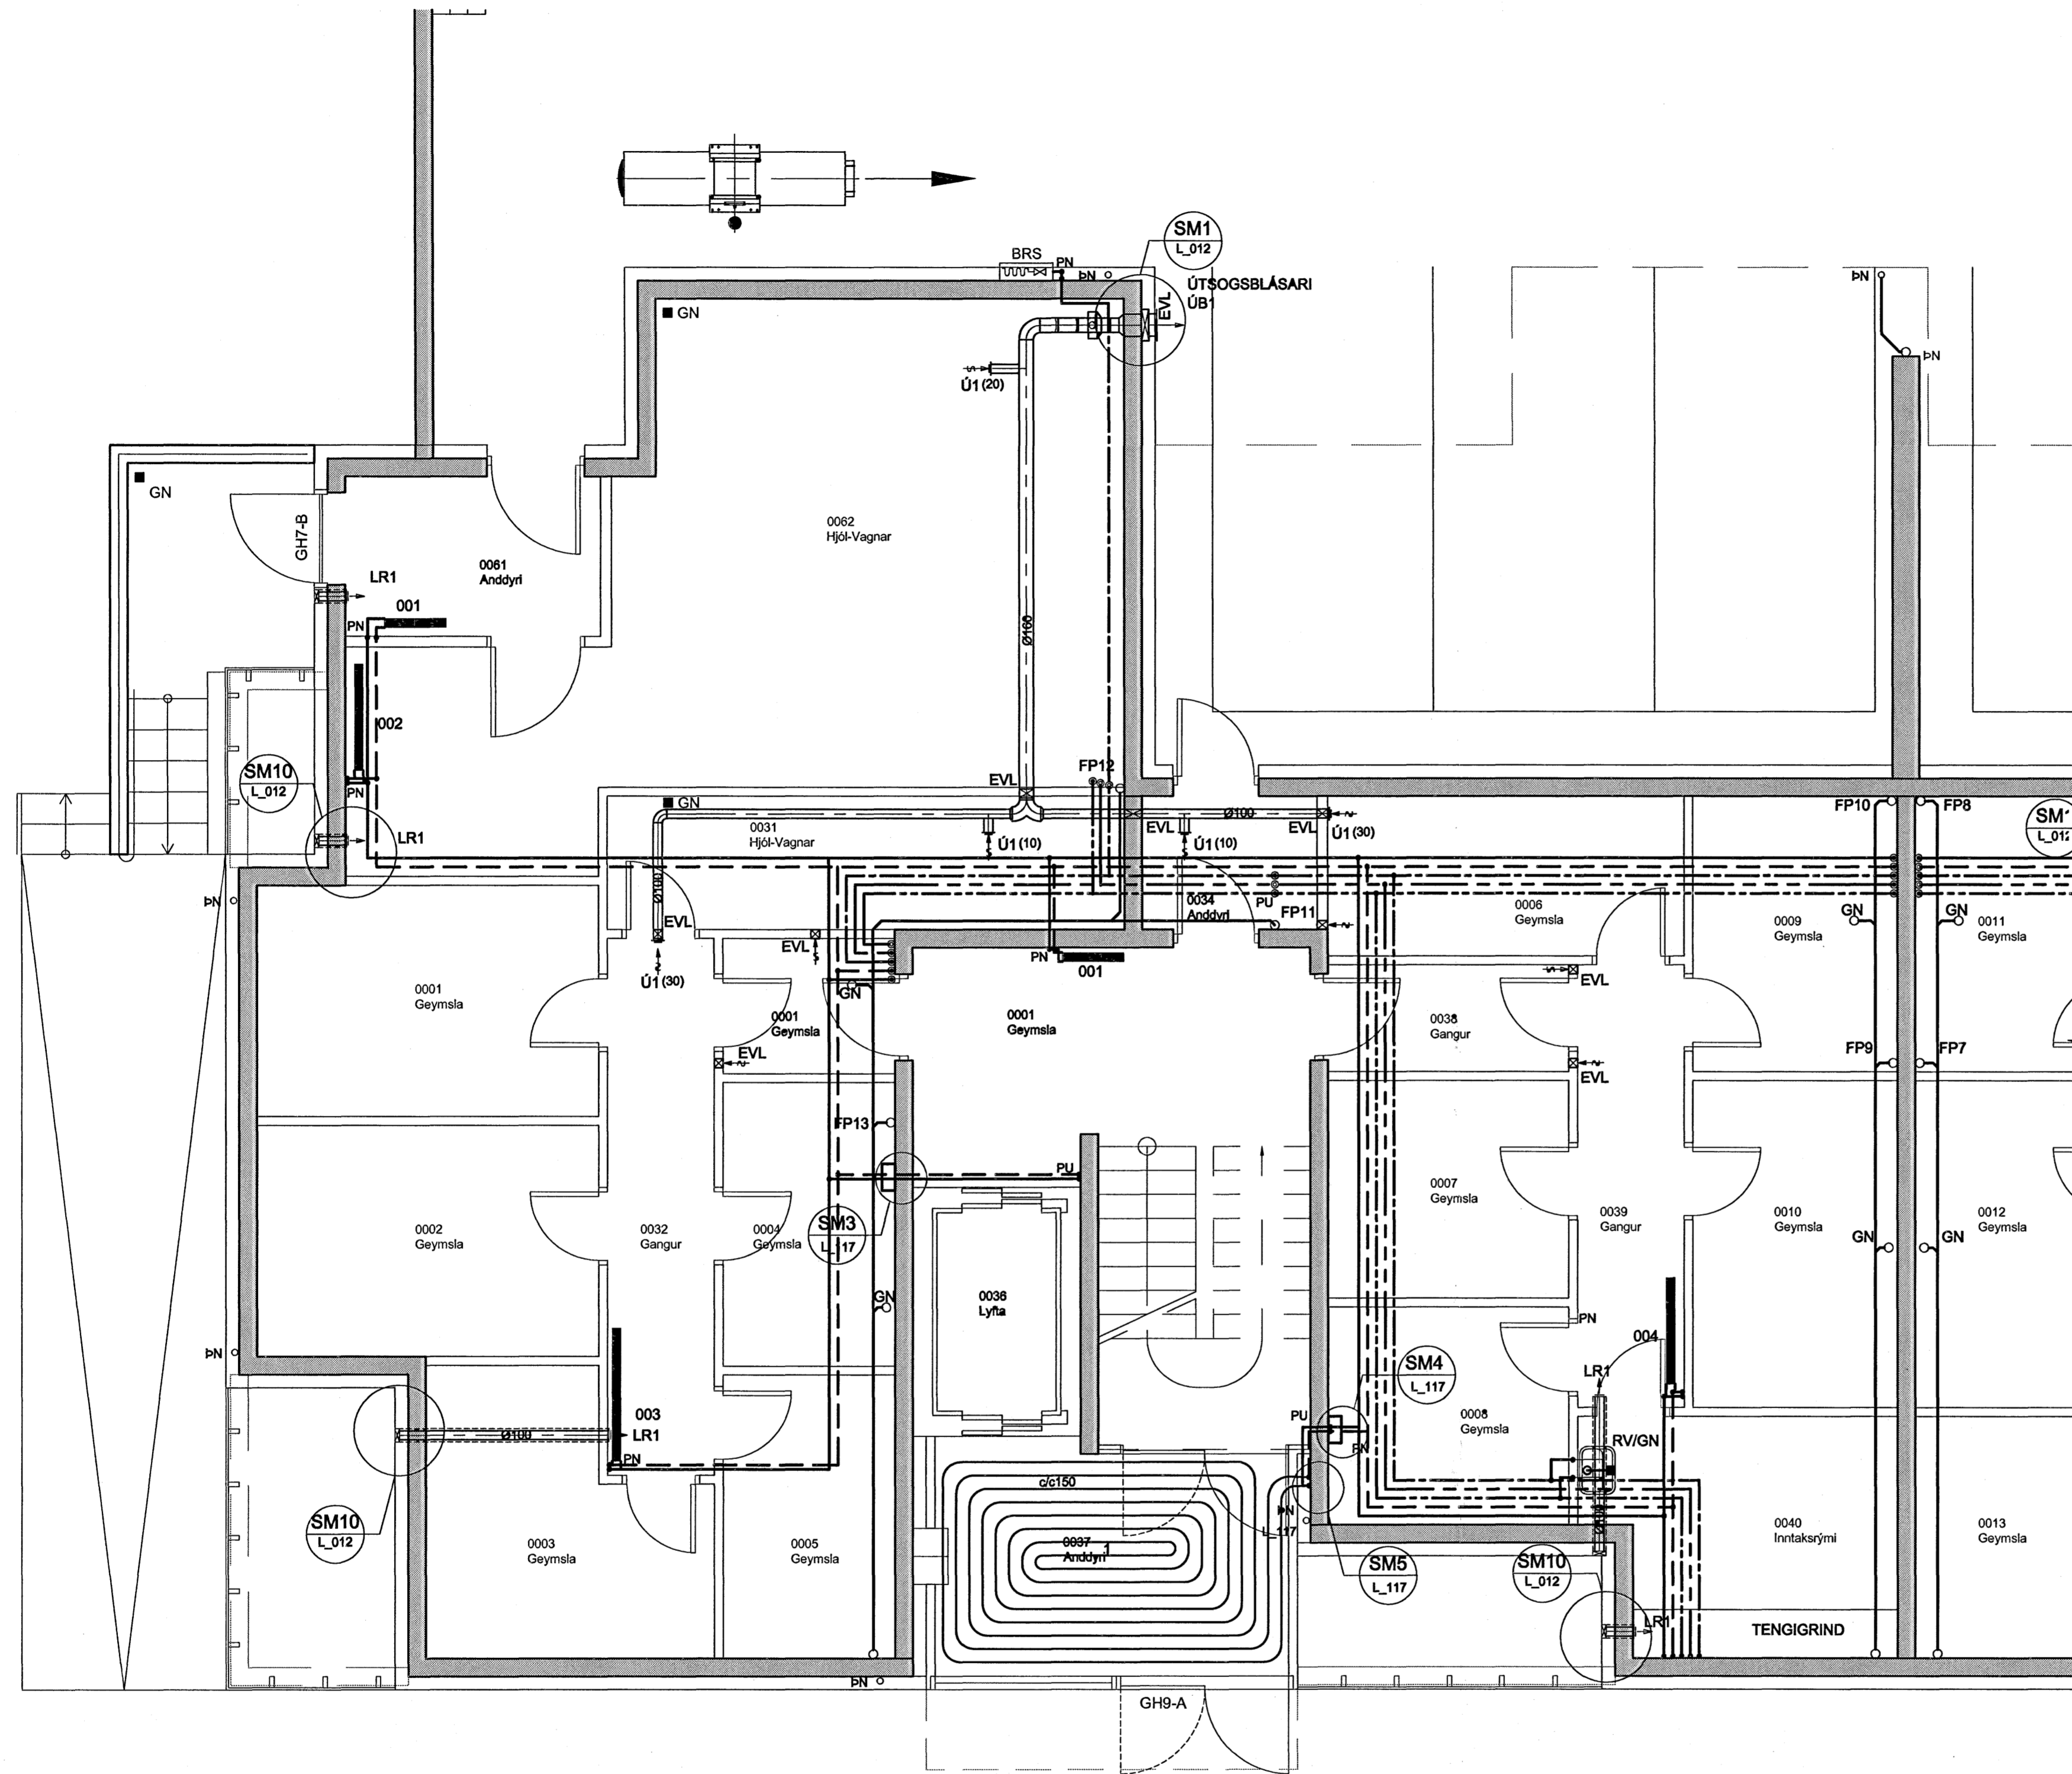

OFNASKRÁ:

OFN NR.	REKN. VARMATAP Watt	HÁMARKS-		VALDIR OFNAR	FJÖLDI OFNA
		HÆÐ mm	LENGD mm		
KJALLARI					
001	500	500	700		2
002	1200	700	1200		1
003	2000	700	1500		1
004	1400	700	1200		1

TILVÍSANIR:

ALMENNAR SKÝRINGAR . . . . . SJÁ BL. NR. L(15-21)\_001  
FRÁVEITUKERFI . . . . . SJÁ BL. NR. L(15-21)\_012  
NEYSLUVATNS- OG HITAKERFI  
RÚMMYND . . . . . SJÁ BL. NR. L(15)\_015

BR. DAGS. BREYTING . . . . . REKN. TEKN.  
**NORÐURBAKKI 17a**

PRIFA-, HITA- OG LOFTRESKERFI  
KJALLARI  
GRUNNMYND

MKV: 1:50  
DAGS: 01.06.2006  
HANNAÐTEKNI: ÞÓGG  
VERKNR: 05104

15 JUN 2006

**IAV**

YRFARER: J.B.  
SAMBYKKT: *Alfharð*  
KENNITALA: 130657-4439  
TEKNI NR: L(17a)\_205

**Conís**  
KENNITALA: 600105-1400  
Lýngata 4, 110 Reykjavík  
Sími: 573-3900  
Veffang: www.conis.is

