# HÚS 17a - GRUNNMYND 4. HÆÐ - 1:50

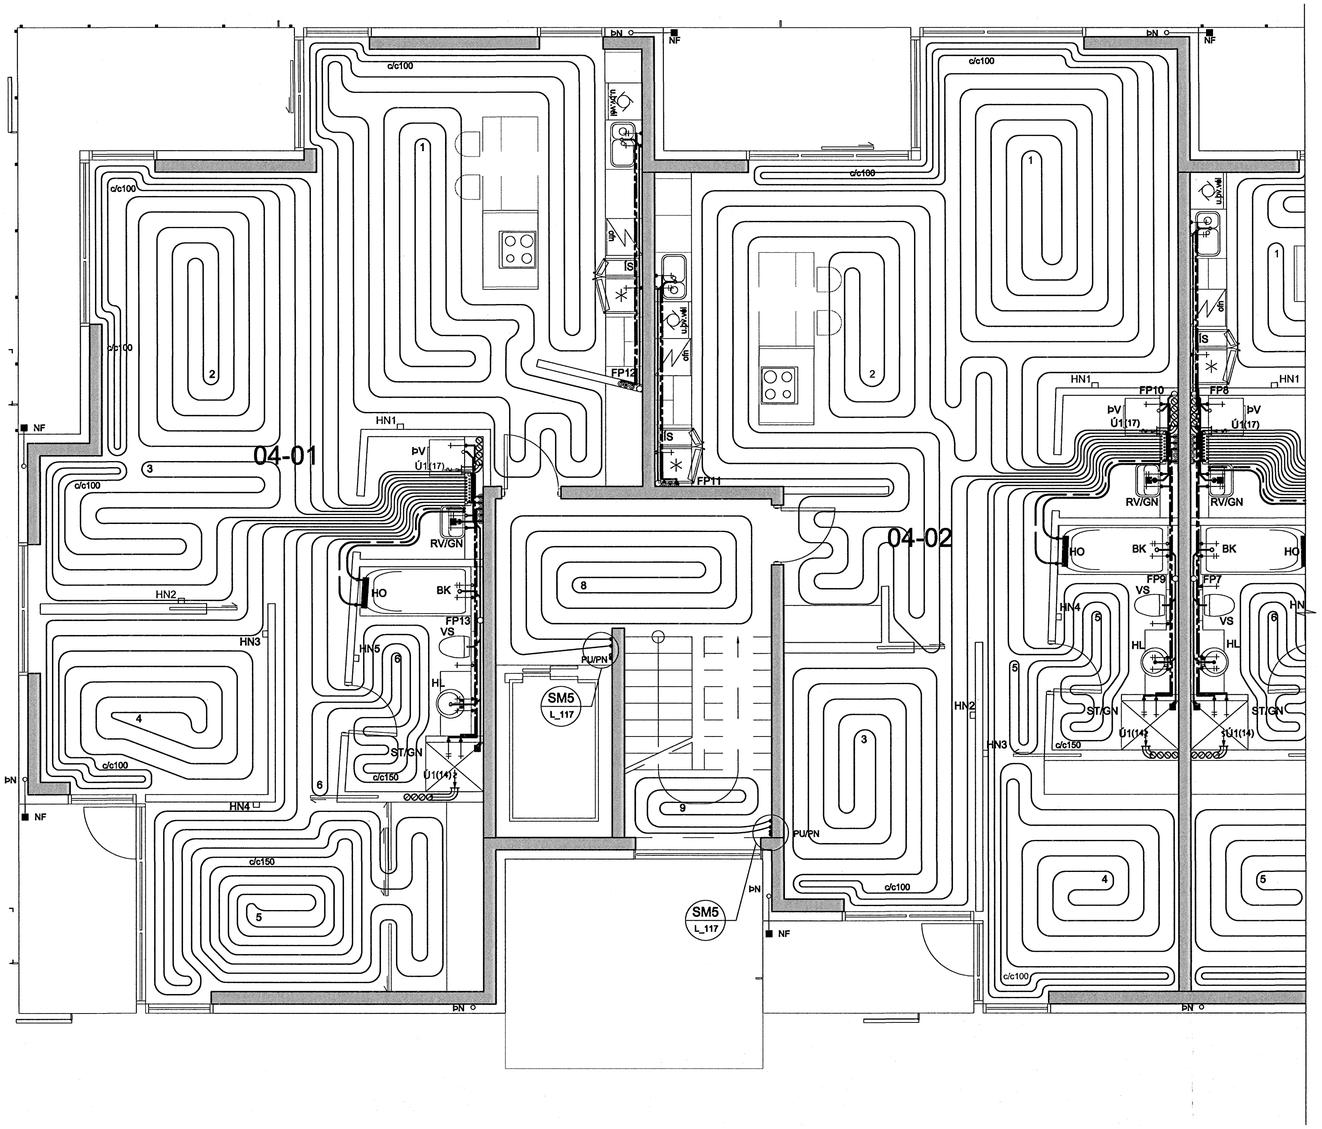


## KERFISLÝSING:

**GÓLFHITAKERFI**

STJÓRNSTÖÐ SS1 STÝRIR HRINGRÁSARDÆLU DH1 OG UPPBLÖNDUN Í GÓLFHITAKERFI.
HRINGRÁSARDÆLA DH1 ER STOPP ÞEGAR ML1-5(6) ERU ALLIR LOKAÐIR.
HITASTIG Í FRAMRÁS STJÓRNAST AF MÓTORLOKA ML7 EFTIR HITANEMA HN6. ÓSKGILDI HN6 STJÓRNSTÖÐ SS1 STÝRIR MÓTORLOKUM ML1-4(5) EFTIR HERBERGISHITANEMA HN1-4(5)
ÞANNIG AÐ HITASTIGIÐ Í VIKOMANDI RÝMI SÉ STÖÐUGT. HITANEMAR ERU ÞRÁÐLAUSIR.
PÍPUR SKULU VERA PEX-PLASTRÖR MEÐ SÚREFNISÞÉTTU LAGI EÐA ÁL/PLAST-RÖR, 20x2,0mm c/c 250 NEMA ANNAÐ SÉ TEKÐ FRAM Á TEIKNINGUM. ÞAR SEM LAGNIR KOMA SAMAN VIÐ DREIFISKISTU SKAL KOMA FYRIR EINANGRUNARKÁPU Á FRAMRÁSINA SKV. FORSKRIFT FRÁ FRAMLEIÐENDA.

## TÆKJALISTI ÍBÚÐ 04-01:

| NR: | TÆKI: | TÆKNILÝSING: |
|---|---|---|
| **GÓLFHITAKERFI** | | |
| DÆ1 | DÆLA | HRINGRÁS, Q=0,35 l/s VIÐ 30 kPa, 3 HRAÐA<br>HITAVEITA 75/40°C, dP<10 kPa<br>HRINGRÁS 35/45 °C, dP<10 kPa |
| ST1 | STILLILOKI | DN 20, Kvs=5,5-6,0 $m^3$/klst, STILLING Q=0.35 l/s |
| ST2 | STILLILOKI | DN 10, Kvs=1,0-1,5 $m^3$/klst, STILLING Q=0,05 l/s |
| ML7 | MÓTORLOKI | FJÖLSTÖÐU, Kvs=5,5-6,0 $m^3$/t |
| ML1-6 | MÓTORLOKI | FJÖLSTÖÐU MEÐ VAXMÓTOR, Kvs=1,0-1,5 $m^3$/t |
| HN1-5 | HITANEMI | INNIINEMI, FJÖLSTÖÐU, STILLISVIÐ 0-30°C, STÝRANDI |
| HN6 | HITANEMI | VATNSRÁS, FJÖLSTÖÐU, STILLISVIÐ 0-70°C, STÝRANDI |
| SS1 | STJÓRNSTÖÐ | STJÓRNSTÖÐ FYRIR DÆLUR OG MÓTORLOKA. |

## TÆKJALISTI ÍBÚÐ 04-02:

| NR: | TÆKI: | TÆKNILÝSING: |
|---|---|---|
| **GÓLFHITAKERFI** | | |
| DÆ1 | DÆLA | HRINGRÁS, Q=0,30 l/s VIÐ 30 kPa, 3 HRAÐA<br>HITAVEITA 75/40°C, dP<10 kPa<br>HRINGRÁS 35/45 °C, dP<10 kPa |
| ST1 | STILLILOKI | DN 20, Kvs=5,5-6,0 $m^3$/klst, STILLING Q=0.30 l/s |
| ST2 | STILLILOKI | DN 10, Kvs=1,0-1,5 $m^3$/klst, STILLING Q=0,05 l/s |
| ML7 | MÓTORLOKI | FJÖLSTÖÐU, Kvs=5,5-6,0 $m^3$/t |
| ML1-5 | MÓTORLOKI | FJÖLSTÖÐU MEÐ VAXMÓTOR, Kvs=1,0-1,5 $m^3$/t |
| HN1-4 | HITANEMI | INNIINEMI, FJÖLSTÖÐU, STILLISVIÐ 0-30°C, STÝRANDI |
| HN6 | HITANEMI | VATNSRÁS, FJÖLSTÖÐU, STILLISVIÐ 0-70°C, STÝRANDI |
| SS1 | STJÓRNSTÖÐ | STJÓRNSTÖÐ FYRIR DÆLUR OG MÓTORLOKA. |

## GÓLFHITAKERFI:

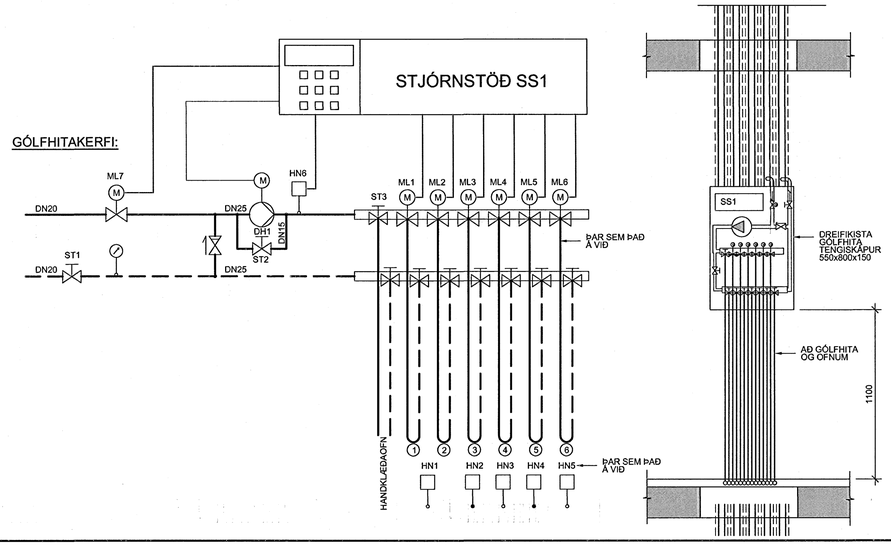





## SKÝRINGAR:

- EINSTREYMISLOKI
- KÚLULOKI
- HITAMÆLIR
- HITANEMI
- MÓTORLOKI
- STILLILOKI MEÐ MÆLISTÚTUM
- RAFDRIFIN DÆLA
- : STÝRISTRENGUR
- : KRAFTSTRENGUR 230/400V

017-4.HÆÐ/L(17a)_225

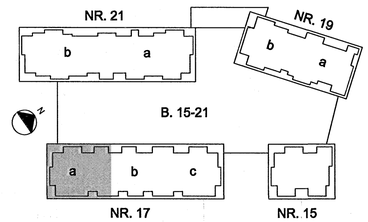


## TILVÍSANIR:

ALMENNAR SKÝRINGAR . . . . . SJÁ BL. NR. L(15-21)_001
FRÁVEITUKERFI . . . . . SJÁ BL. NR. L(15-21)_012
ÞRIFA- OG HITAKERFI
RÚMMYND . . . . . SJÁ BL. NR. L(17a)_243_246

| BR. | DAGS. | BREYTING | REIKN. | TEIKN. |
|---|---|---|---|---|

NORÐURBAKKI 17a

ÞRIFA-, HITA- OG LOFTRÆSIKERFI
4.HÆÐ
GRUNNMYND

Kt. 110457-2789
ÁRITUN SAMRÆMINGARHÖNNUÐAR

Byggingafulltrúi Hafnarfjarðar
Afgreitt þann
15 JUN 2006

| | |
|---|---|
| MKV.: | 1:50 |
| DAGS.: | 01.06.2006 |
| HANNAÐ/TEIKN.: | ÞÓ/GG |
| VERKNR.: | 05104 |

ÍAV

Conís VERKFRÆÐIRÁÐGJÖF
Kennitala: 600105-1400
Lynghálsi 4, 110 Reykjavík
Sími: 517-3080
Veffang: www.conis.is

| | |
|---|---|
| YFIRFARIÐ: | JB |
| SAMÞYKKT: | |
| KENNITALA: | 130457-4439 |
| TEIKN. NR: | L(17a)_225 |
| BR: | |