


HÚS 17a - RÚMMYND KJALLARA - 1:50

*Dr. Einar*  
Kt. 110457-2789

ÁRITUN SAMFEMINGARÞRÖNDUDAR

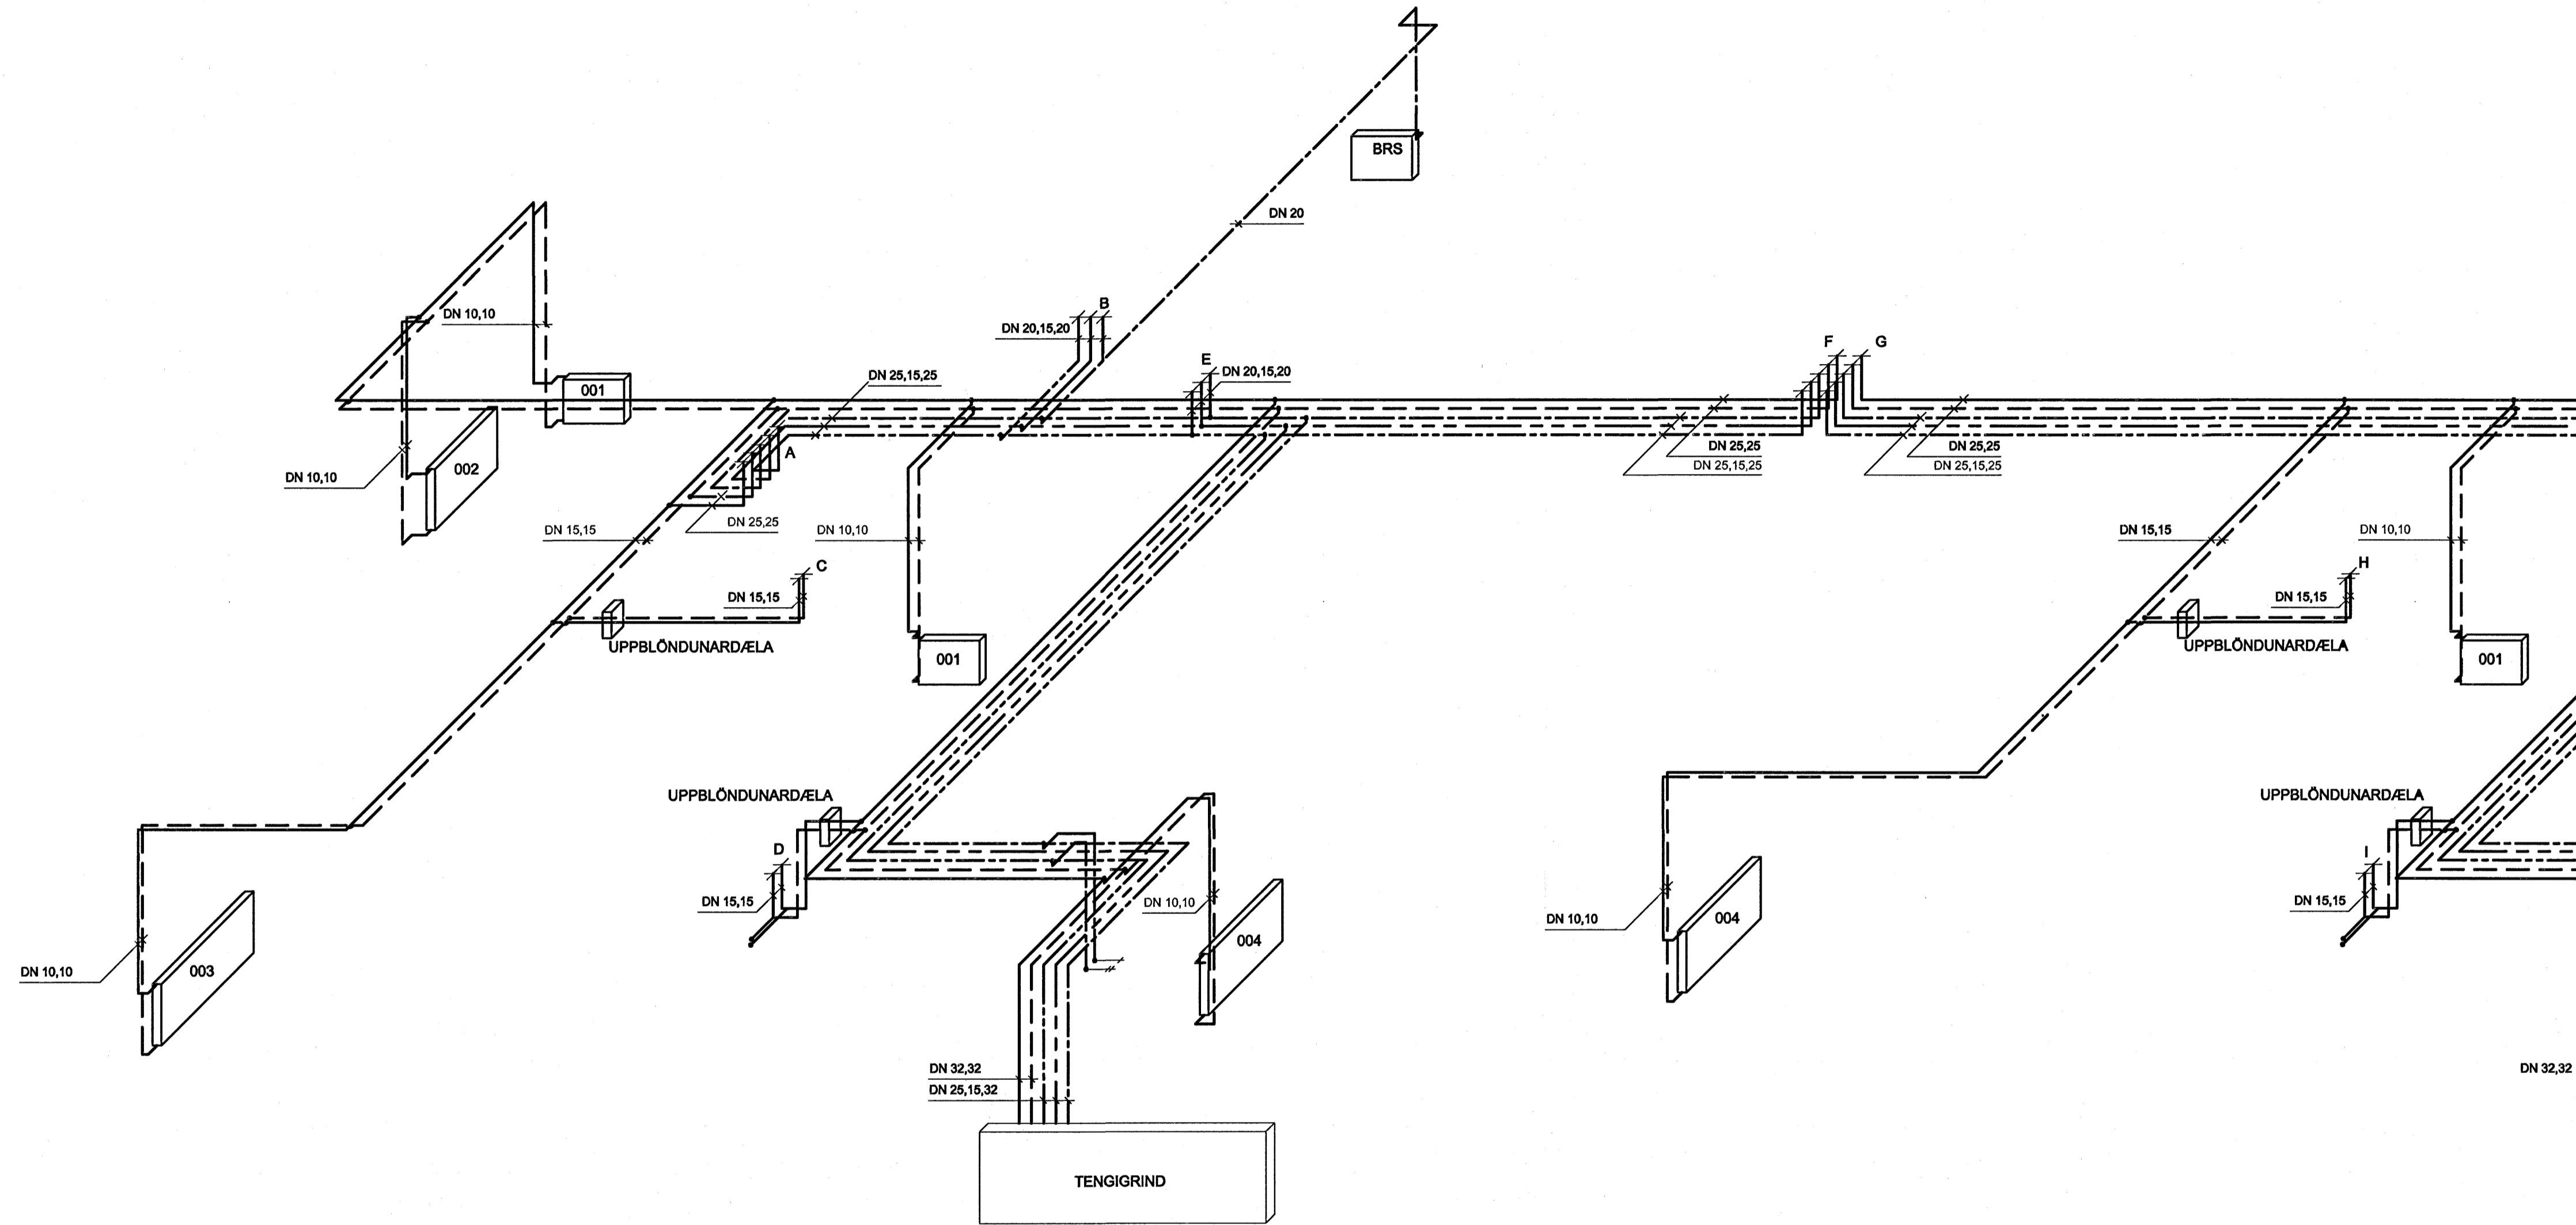

TILVÍSANIR:

ALMENNAR SKÝRINGAR . . . . . SJÁ BL. NR. L(15-21)\_001  
FRÁVEITUKERFI . . . . . SJÁ BL. NR. L(15-21)\_012  
NEYSLUVATNS- OG HITAKERFI  
GRUNNMYND . . . . . SJÁ BL. NR. L(17a)\_205

SR. DAGS. BREYTING REIKN. TEIKN.

NORÐURBAKKI 17a

DRIFA- OG HITAKERFI

RÚMMYNDIR

KJALLARI

MKV.: 1:50

DAGS: 01.06.2004

HANNAÐ/TEIKN.: ÞÓGG

VERKNR.: 05104

IAV

YFIRFARIR: JB

SAMÞYKKT: *Alfreitt Þann*

KENNTALA: 130457-4439

TEIKN. NR. L(17a)\_240

Byggingaulltrúi Hafnarjarðar  
Alfreitt Þann  
15 JUN 2006

**Conís**  
VERKFRÆÐINGJÓF  
Kennitala: 40105-1400  
Lýngsháa 4, 110 Reykjavík  
Sími: 577-0300  
Vefbú: www.conis.is

