


KERFISMYND

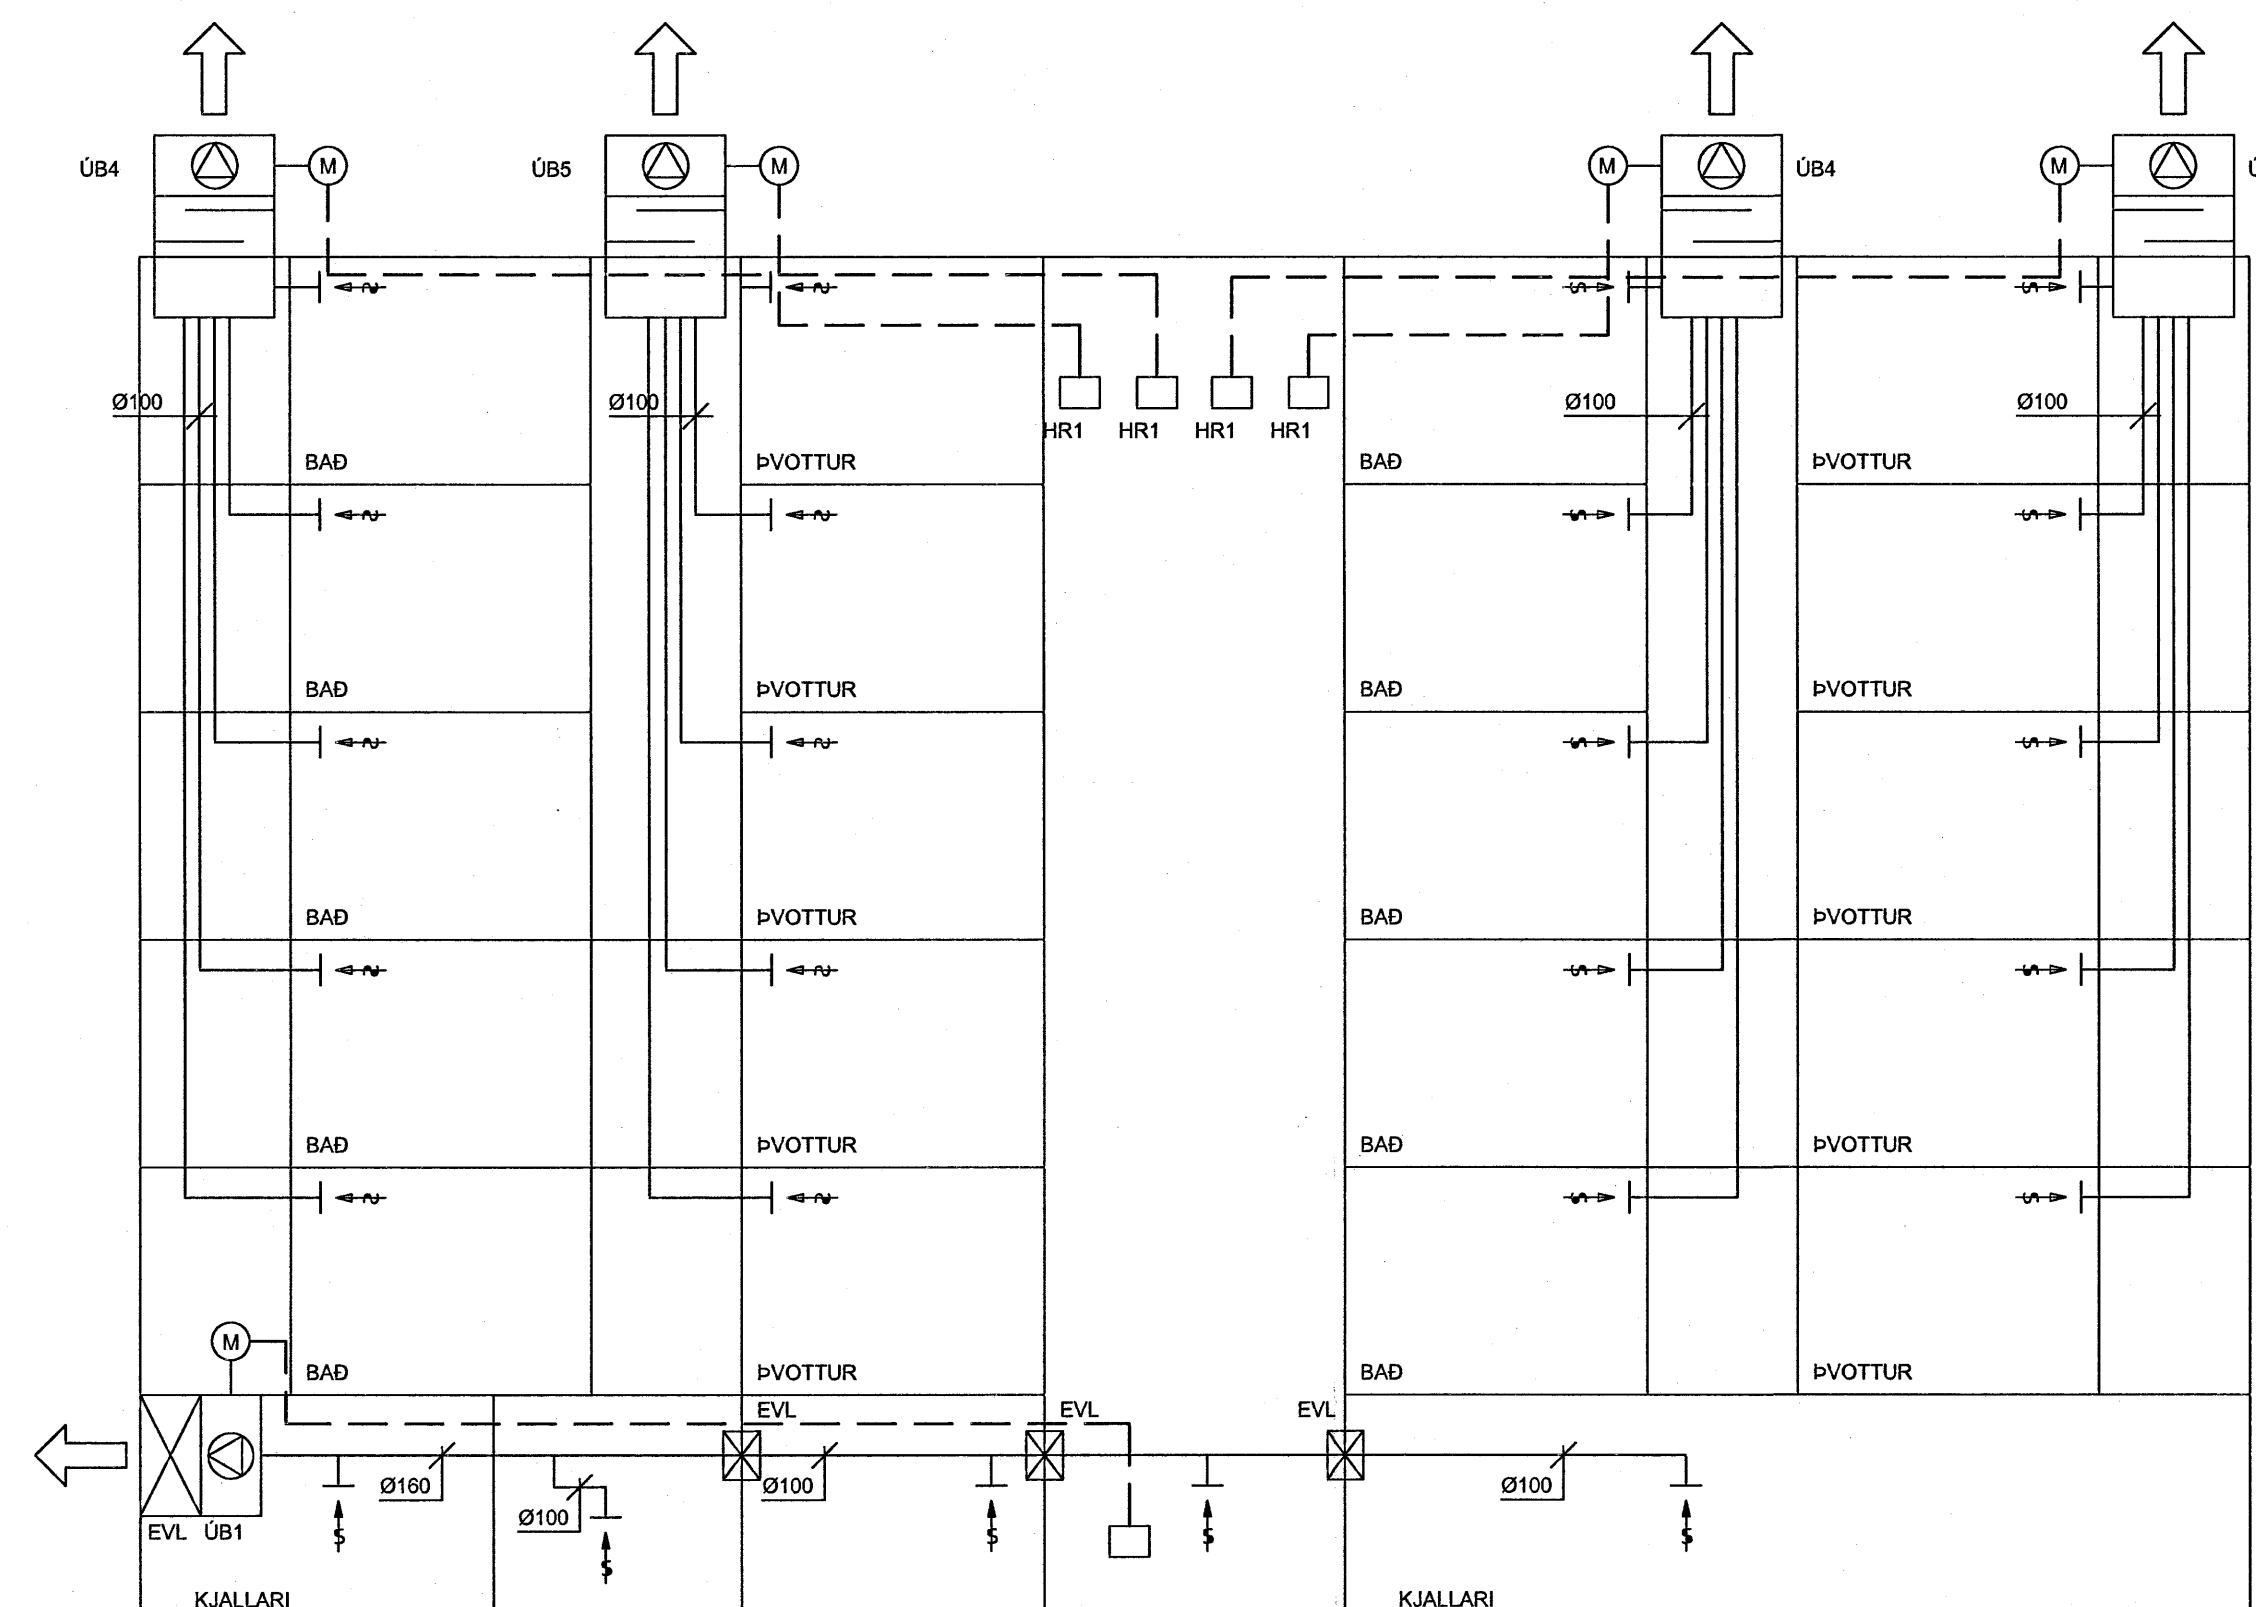

TÆKJALISTI:

NR.	TÆKI:	TÆKNILÝSING
ÚB1	STOKKBLÁSARI	q=100 l/s VIÐ dp>100 Pa, 1x230 V
ÚB4	ÞAKBLÁSARI	q=70 l/s VIÐ dp>180 Pa, 1x230 V
ÚB5	ÞAKBLÁSARI	q=85 l/s VIÐ dp>180 Pa, 1x230 V
HR1	HRADASTILLIR	

KERFISLÝSING

ÚB1
KERFID ER ÚTSOGSKERFI FYRIR KJALLARARÝMI. GANGSETNING ER MED ROFA Í RAFMAGNSSTÓFLU.

ÚB4 OG ÚB5
KERFIN ERU ÚTSOGSKERFI FYRIR ÍBÚÐIR. GANGSETNING OG HRADAVAL ER MED HRADASTILLUM Í RAFMAGNSSTÓFLU. KERFID ER Á KLUKKU SEM DREGUR NIÐUR AFKÓST AD NÆTULAGI.

TILVÍSANIR:

ALMENNAR SKÝRINGARSJÁ BL. NR. L(15-21)_001

NORÐURBAKKI 17a

LOFTRÆSIKERFI
KERFISMYNDIR

MRV.:	15 JUN 2006
DAGS:	01.08.2006
HANNAÐITERN:	ÞÓGG
VERÐNR.:	05104

IAV

Conis
VERKFRÆÐINGAR
Kennitala: 40105-1400
Lýngshóla 4, 110 Reykjavík
Sími: 517-3360
Vefang: www.conis.is

