



SNJÓBRÆÐSLA LÓÐAR VIÐ HÚS 17b - 1:50

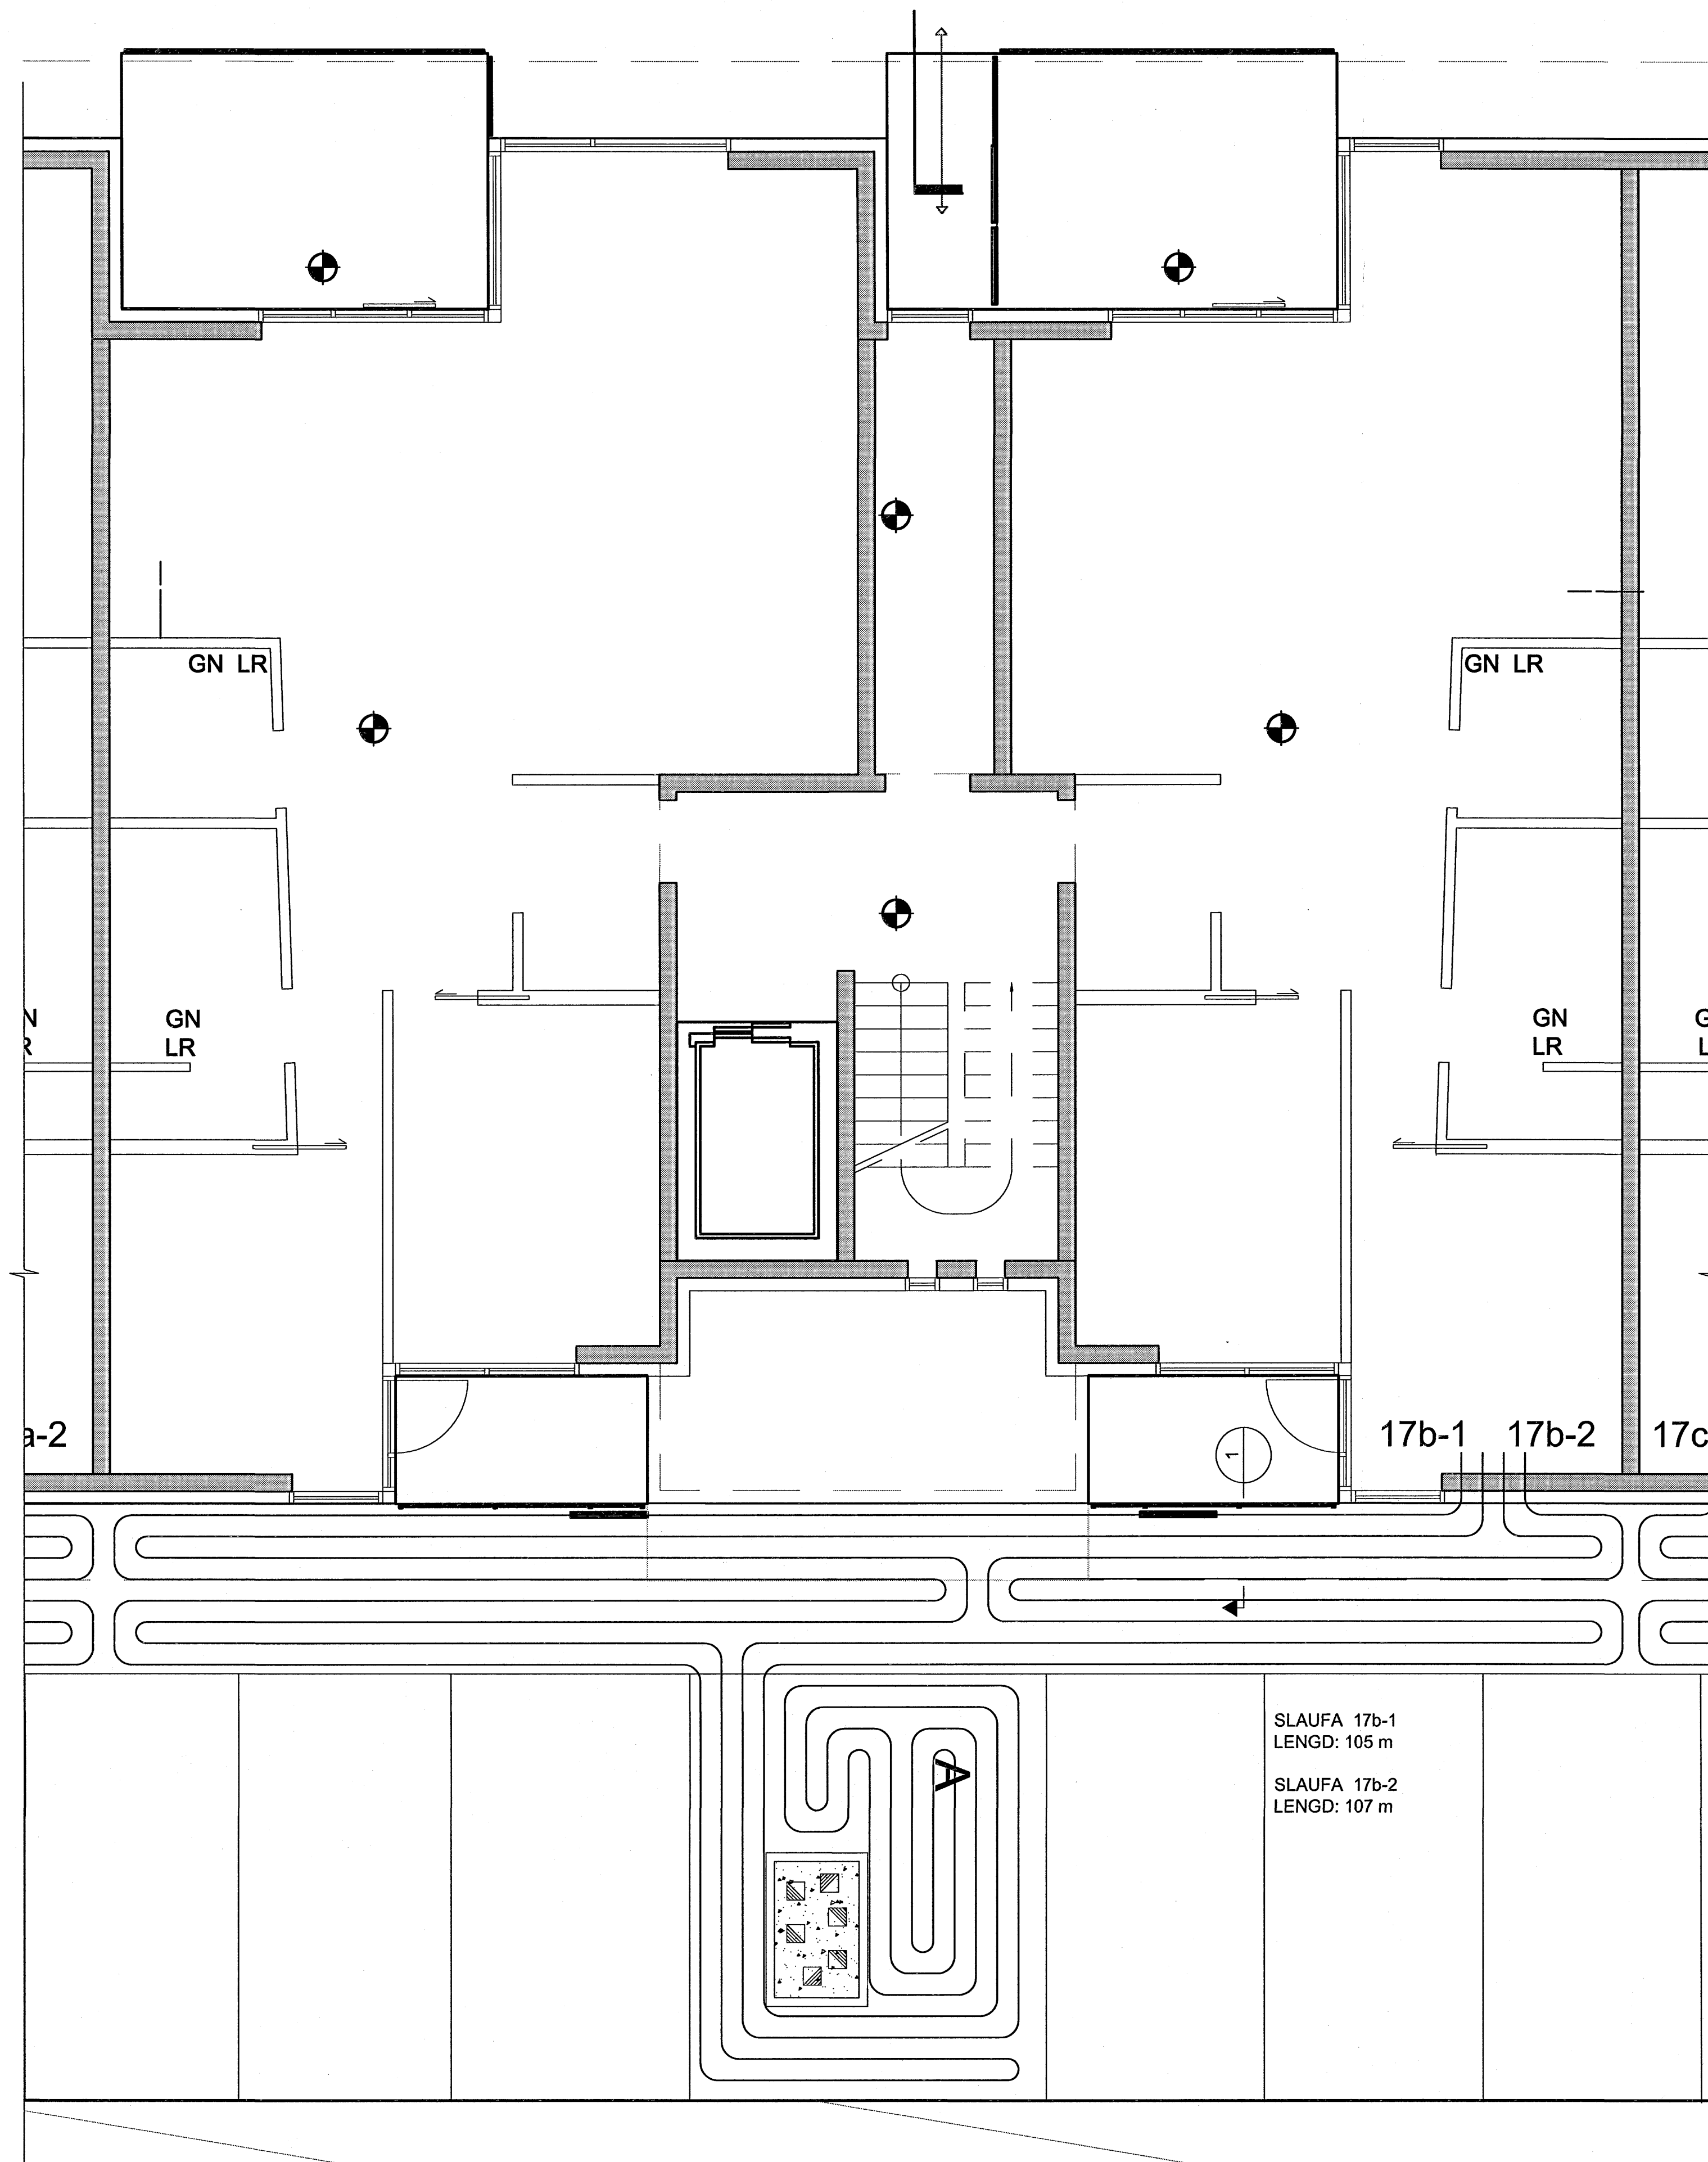

SLAUFU 17b-1
LENGD: 105 m
SLAUFU 17b-2
LENGD: 107 m

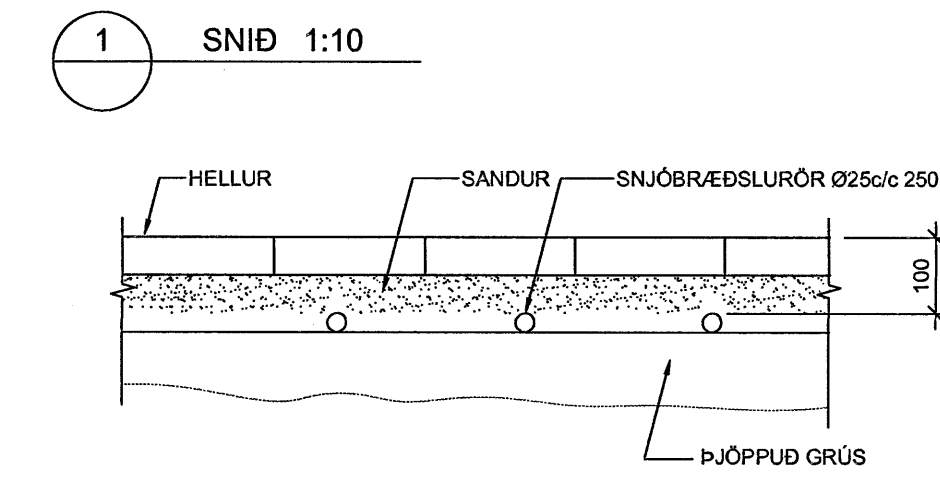

Byggingafræðingur
Kt. 110457-2789

ÁRITUN SAMRÆMINGARÞÓNDLUGAR

TILVÍSANIR:

ALMENNAR SKÝRINGAR SJÁ BL. NR. L(15-21)_001

SR. DAGS. BREYTING REKNI. TEKNI.

NORÐURBAKKI 17b

SNJÓBRÆÐSLA

MKV: 1:50/1:10


DAGS: 01.08.2006

HANNAÐITEKNI: ÞÓGG

VERKNR: 05104

Byggingafræðingur
Algreitt þann

15 JUN 2006

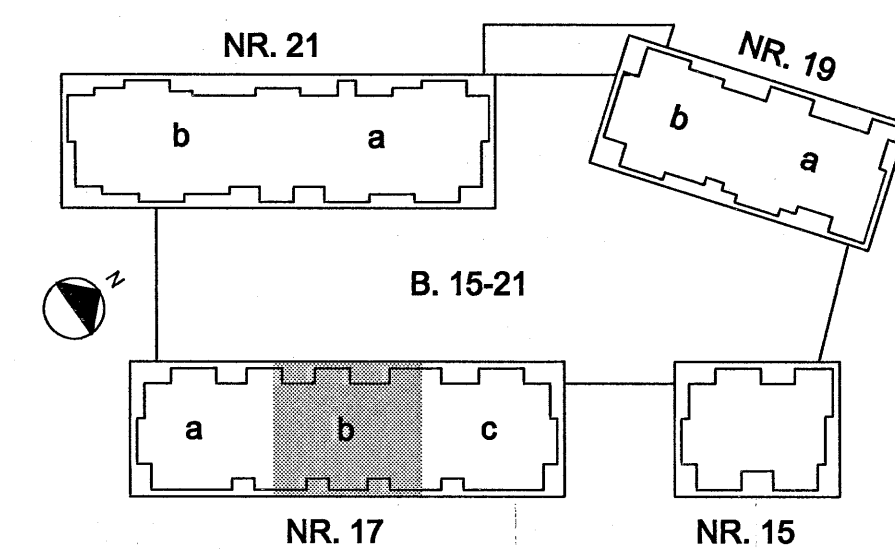

IAV

YFIRFARIR: *[Signature]*
SAMÞYKKT: *[Signature]*
KENNITALA: 130657-4438
TEKNI. NR. L(17b)_127

Conís
VERKFRÆÐINGAÞÓNDLUG
Kennitala: 600105-1400
Lýngólá 4, 110 Reykjavík
Sími: 517 3386
Vefvang: www.conis.is