
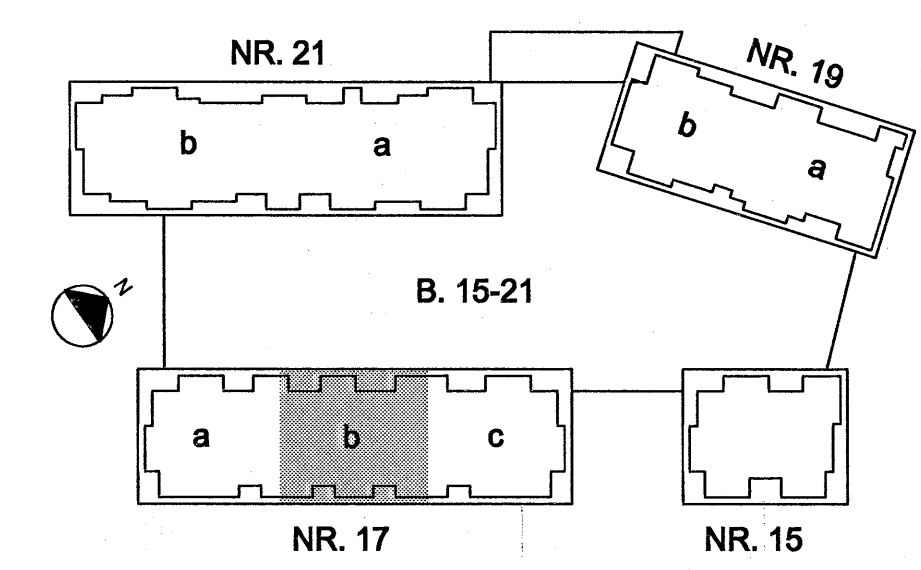


HÚS 17b - LAGNIR Í GRUNNI - 1:50

Stjórn
Kt. 110457-2789

ÁRTLUN SAMRÆMINGARÞÓUNUDAR

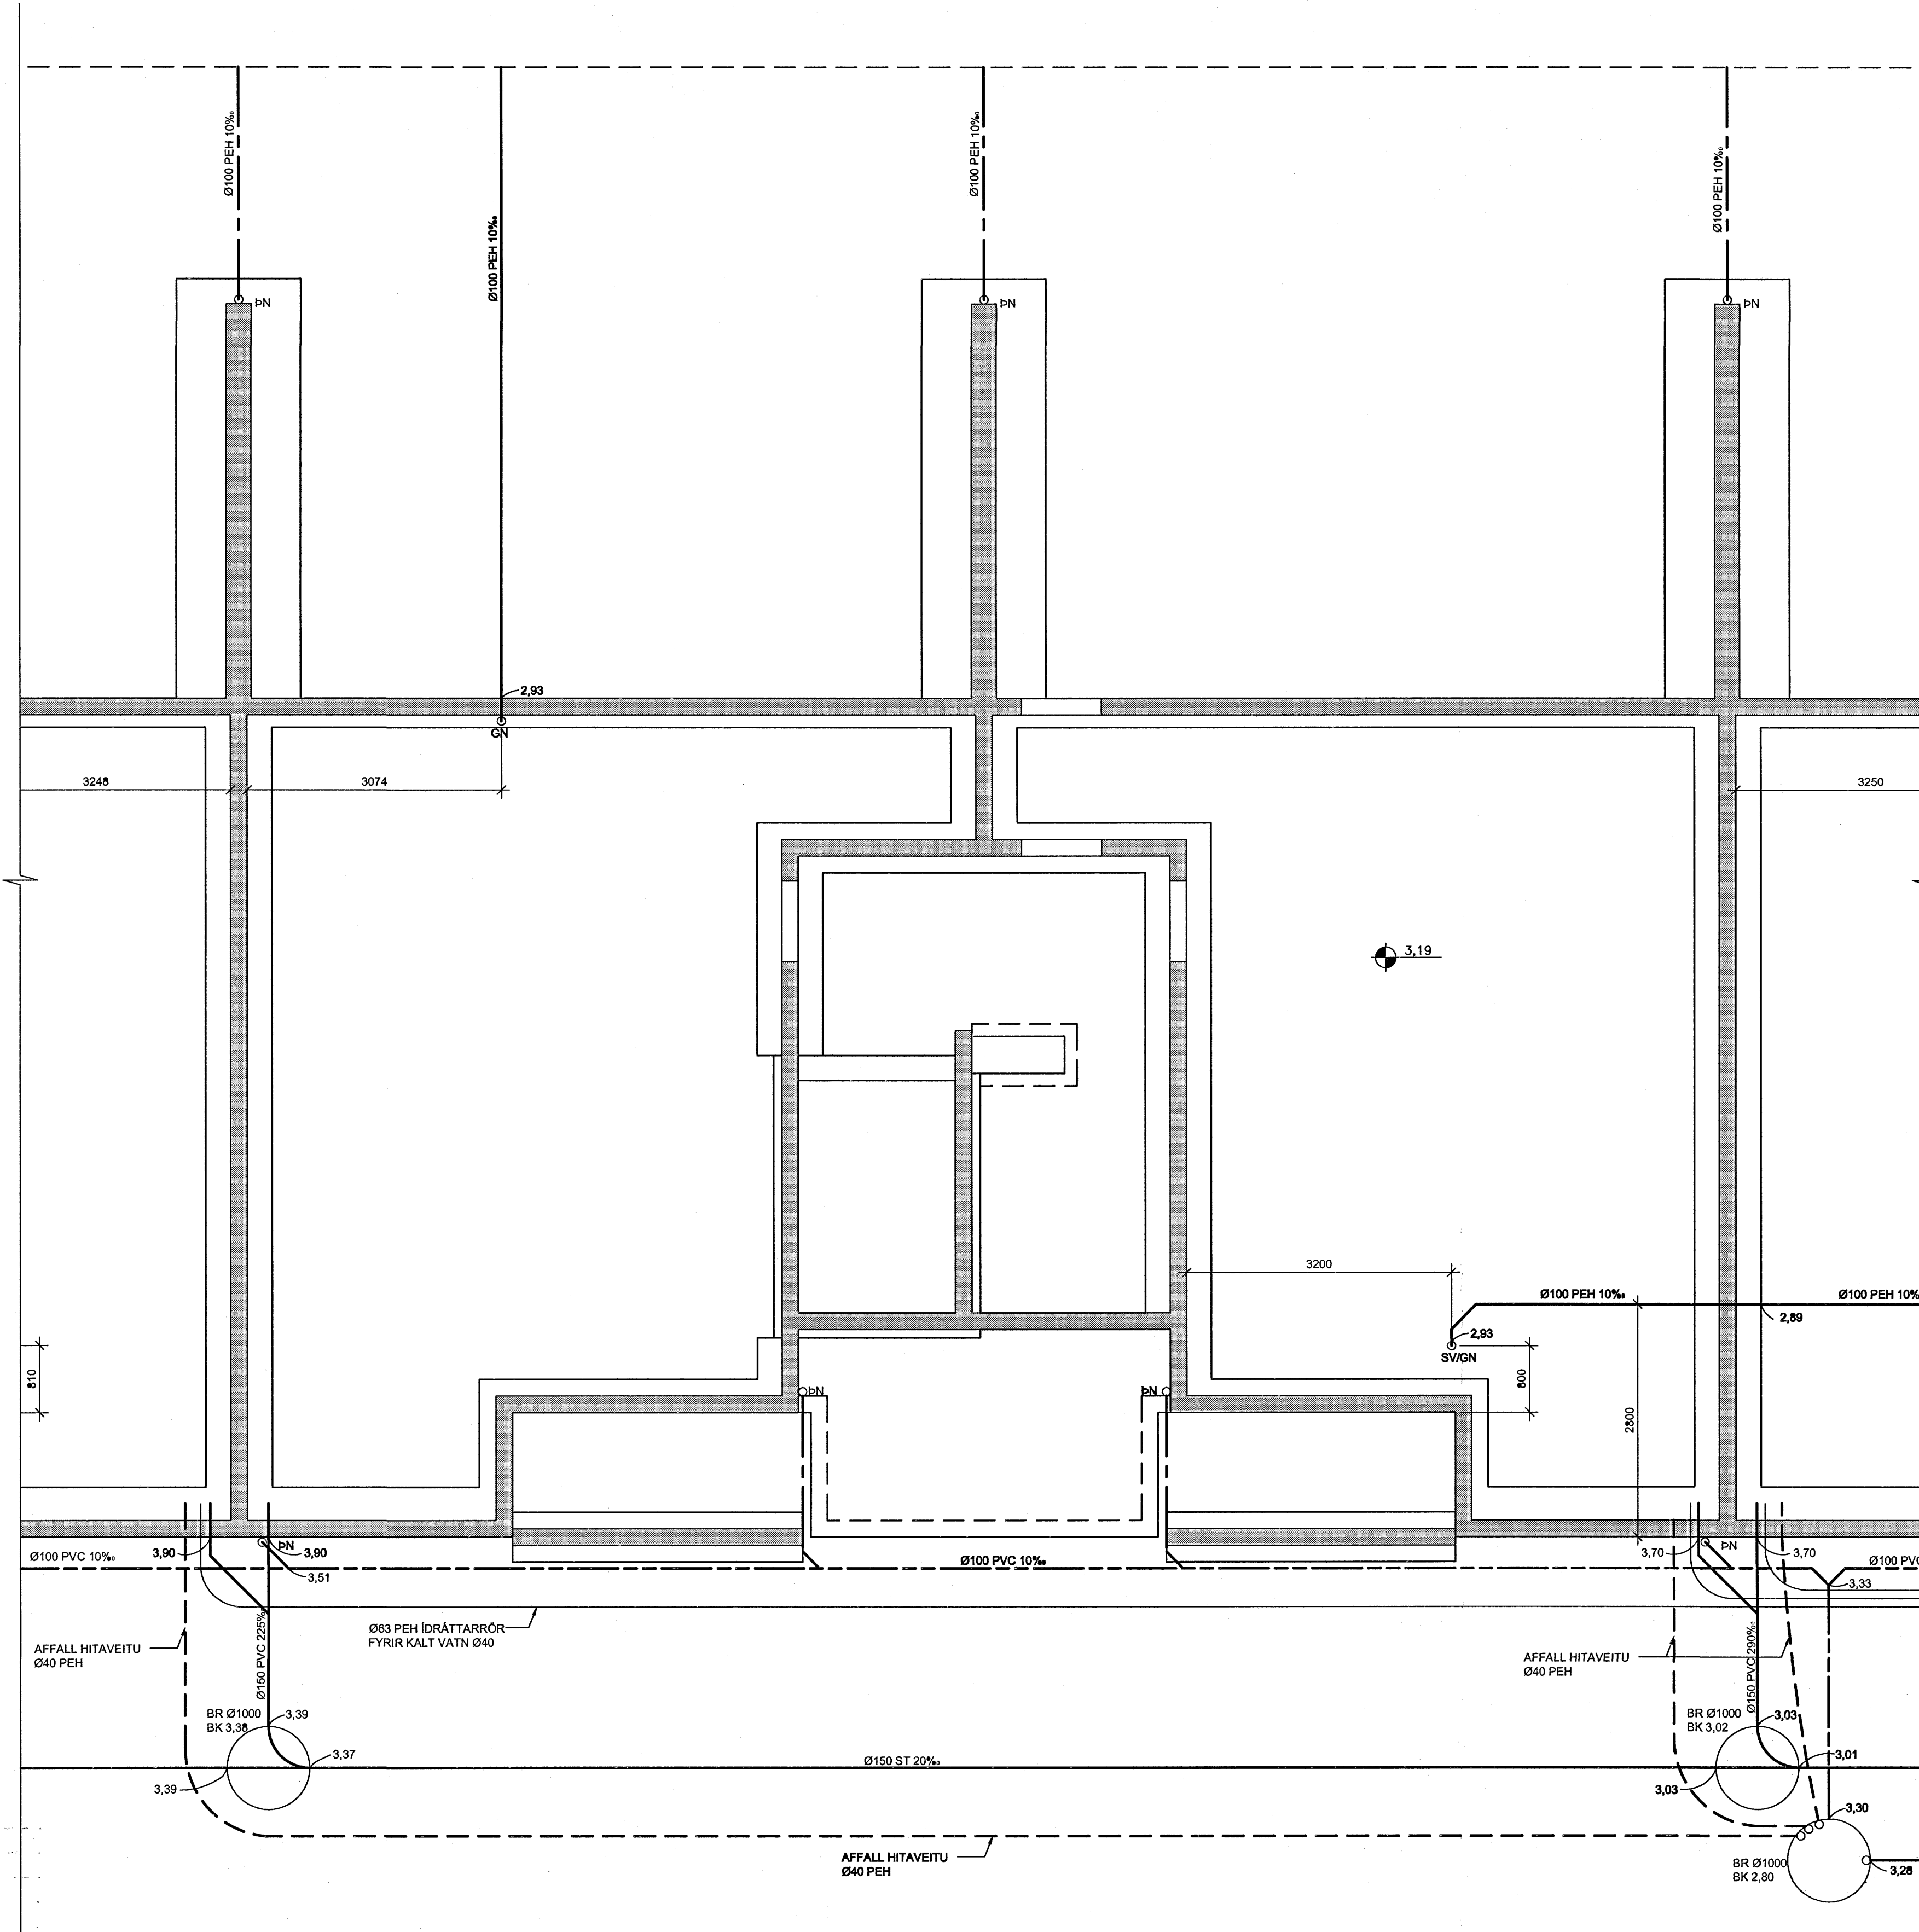

TILVÍSANIR:

ALMENNAR SKÝRINGAR SJÁ BL. NR. L(15-21)_001

| | | | |
|------------------------|------------|---|--------|
| BR. DAGS. | BREITING | REIKN. | TEKNI. |
| NORÐURBAKKI 17b | | | |
| BRIFA- OG HITAKERFI | | | |
| LAGNIR Í GRUNNI | | | |
| GRUNNMYND | | | |
| MKV.: | 1:50 | Byggingatútrúi Hafnarfjarðar Algreitt þann | |
| DAGS.: | 01.06.2006 | 15 JUN 2006 | |
| HANNAÐ/TEKNI.: | ÞÓGG | | |
| VERNR.: | 05104 | | |

IAV
YFIRFARIR: JB
SAMBYGGT: *Algreitt þann*
KENNITALA: 130457-5438
TEKNI. NR. L(17b)_202

Conís
KENNITALA: 600105-1400
Lýngólí 4, 110 Reykjavík
Sími: 517-3009
Vefur: www.conis.is