



Alfreitt Þann
Kt. 110457-2789

ÁRITUN SAMRÆMINGARHÖNNUNAR

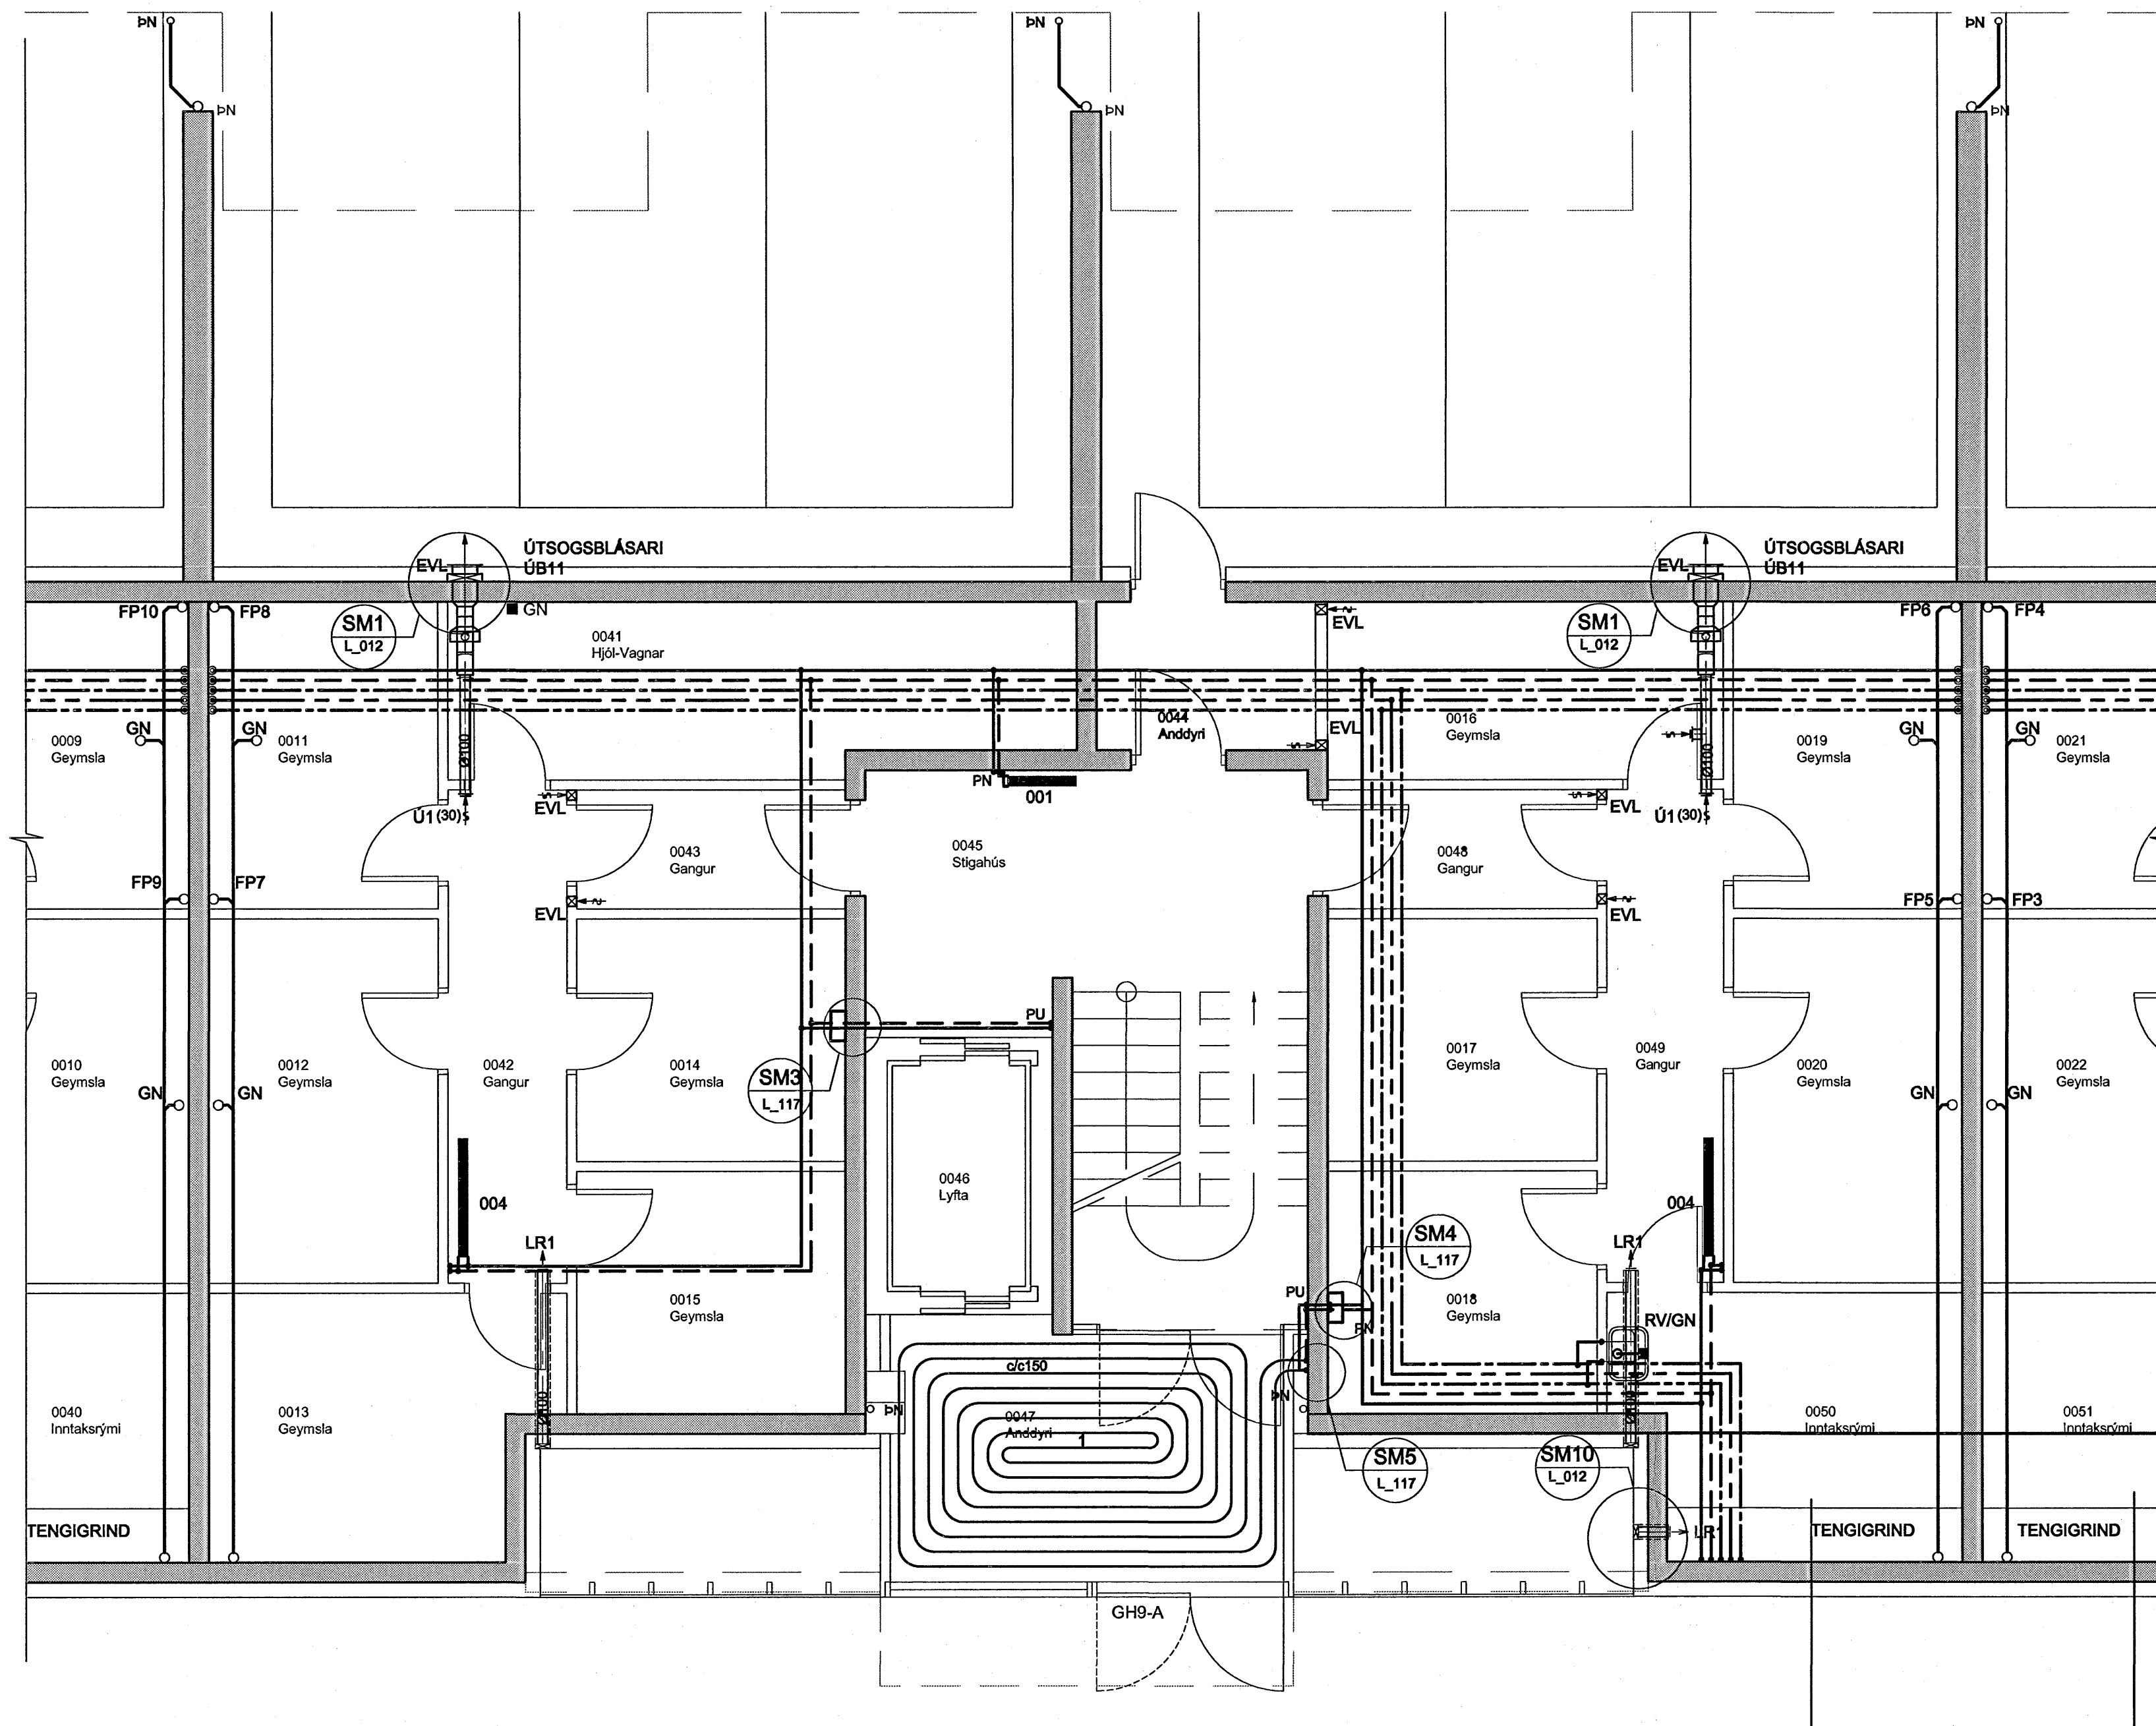

OFNASKRÁ:

| OFN NR. | REKN. VARMATAÞ Watt | HÁMARKS- HÆÐ mm | HÁMARKS- LENGÐ mm | VALDIR OFNAR | FJÖLDI OFNA |
|----------|---------------------|-----------------|-------------------|--------------|-------------|
| KJALLARI | | | | | |
| 001 | 500 | 500 | 700 | | 1 |
| 004 | 1400 | 700 | 1200 | | 2 |

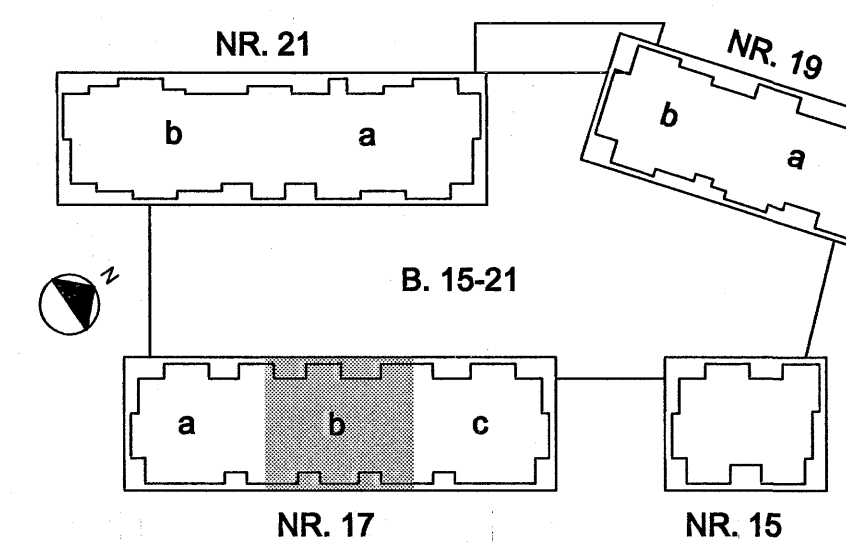

TILVÍSANIR:

ALMENNAR SKÝRINGAR SJA BL. NR. L(15-21)_001
FRÁVEITUKERFI SJA BL. NR. L(15-21)_012
NEYSLUVATNS- OG HITAKERFI
RÚMMYND SJA BL. NR. L(15)_015

BR. DAGS. BREYTING REIKN. TEIKN.

NORÐURBAKKI 17b

ÞRIFA-, HITA- OG LOFTRÆSIKERFI
KJALLARI
GRUNNMYND

MRV: 1:50
DAGS: 01.08.2008
HANNADTEKNI: ÞÖGG
VERKFR.: 05104

Byggingafræðingur
Alfreitt Þann
15 JUN 2008

YFIRFAR: JB
SAMVYKT: *Alfreitt Þann*
KENNITALA: 130467-4438
TEIKN NR: L(17b)_206

ÍAV
VERKFRÆÐINGAÐJÓF

Conís
Kennitala: 400105-1400
Lingfjósvegur 1, 110 Reykjavík
Sími: 517-3080
Vefbúg: www.conis.is