


HÚS 17b - GRUNNMYND 6. HÆÐ - 1:50

Þy. Einar
Kt. 110457-2789

ÁRTUN SAMRÆMINGARHÖNDUGAR

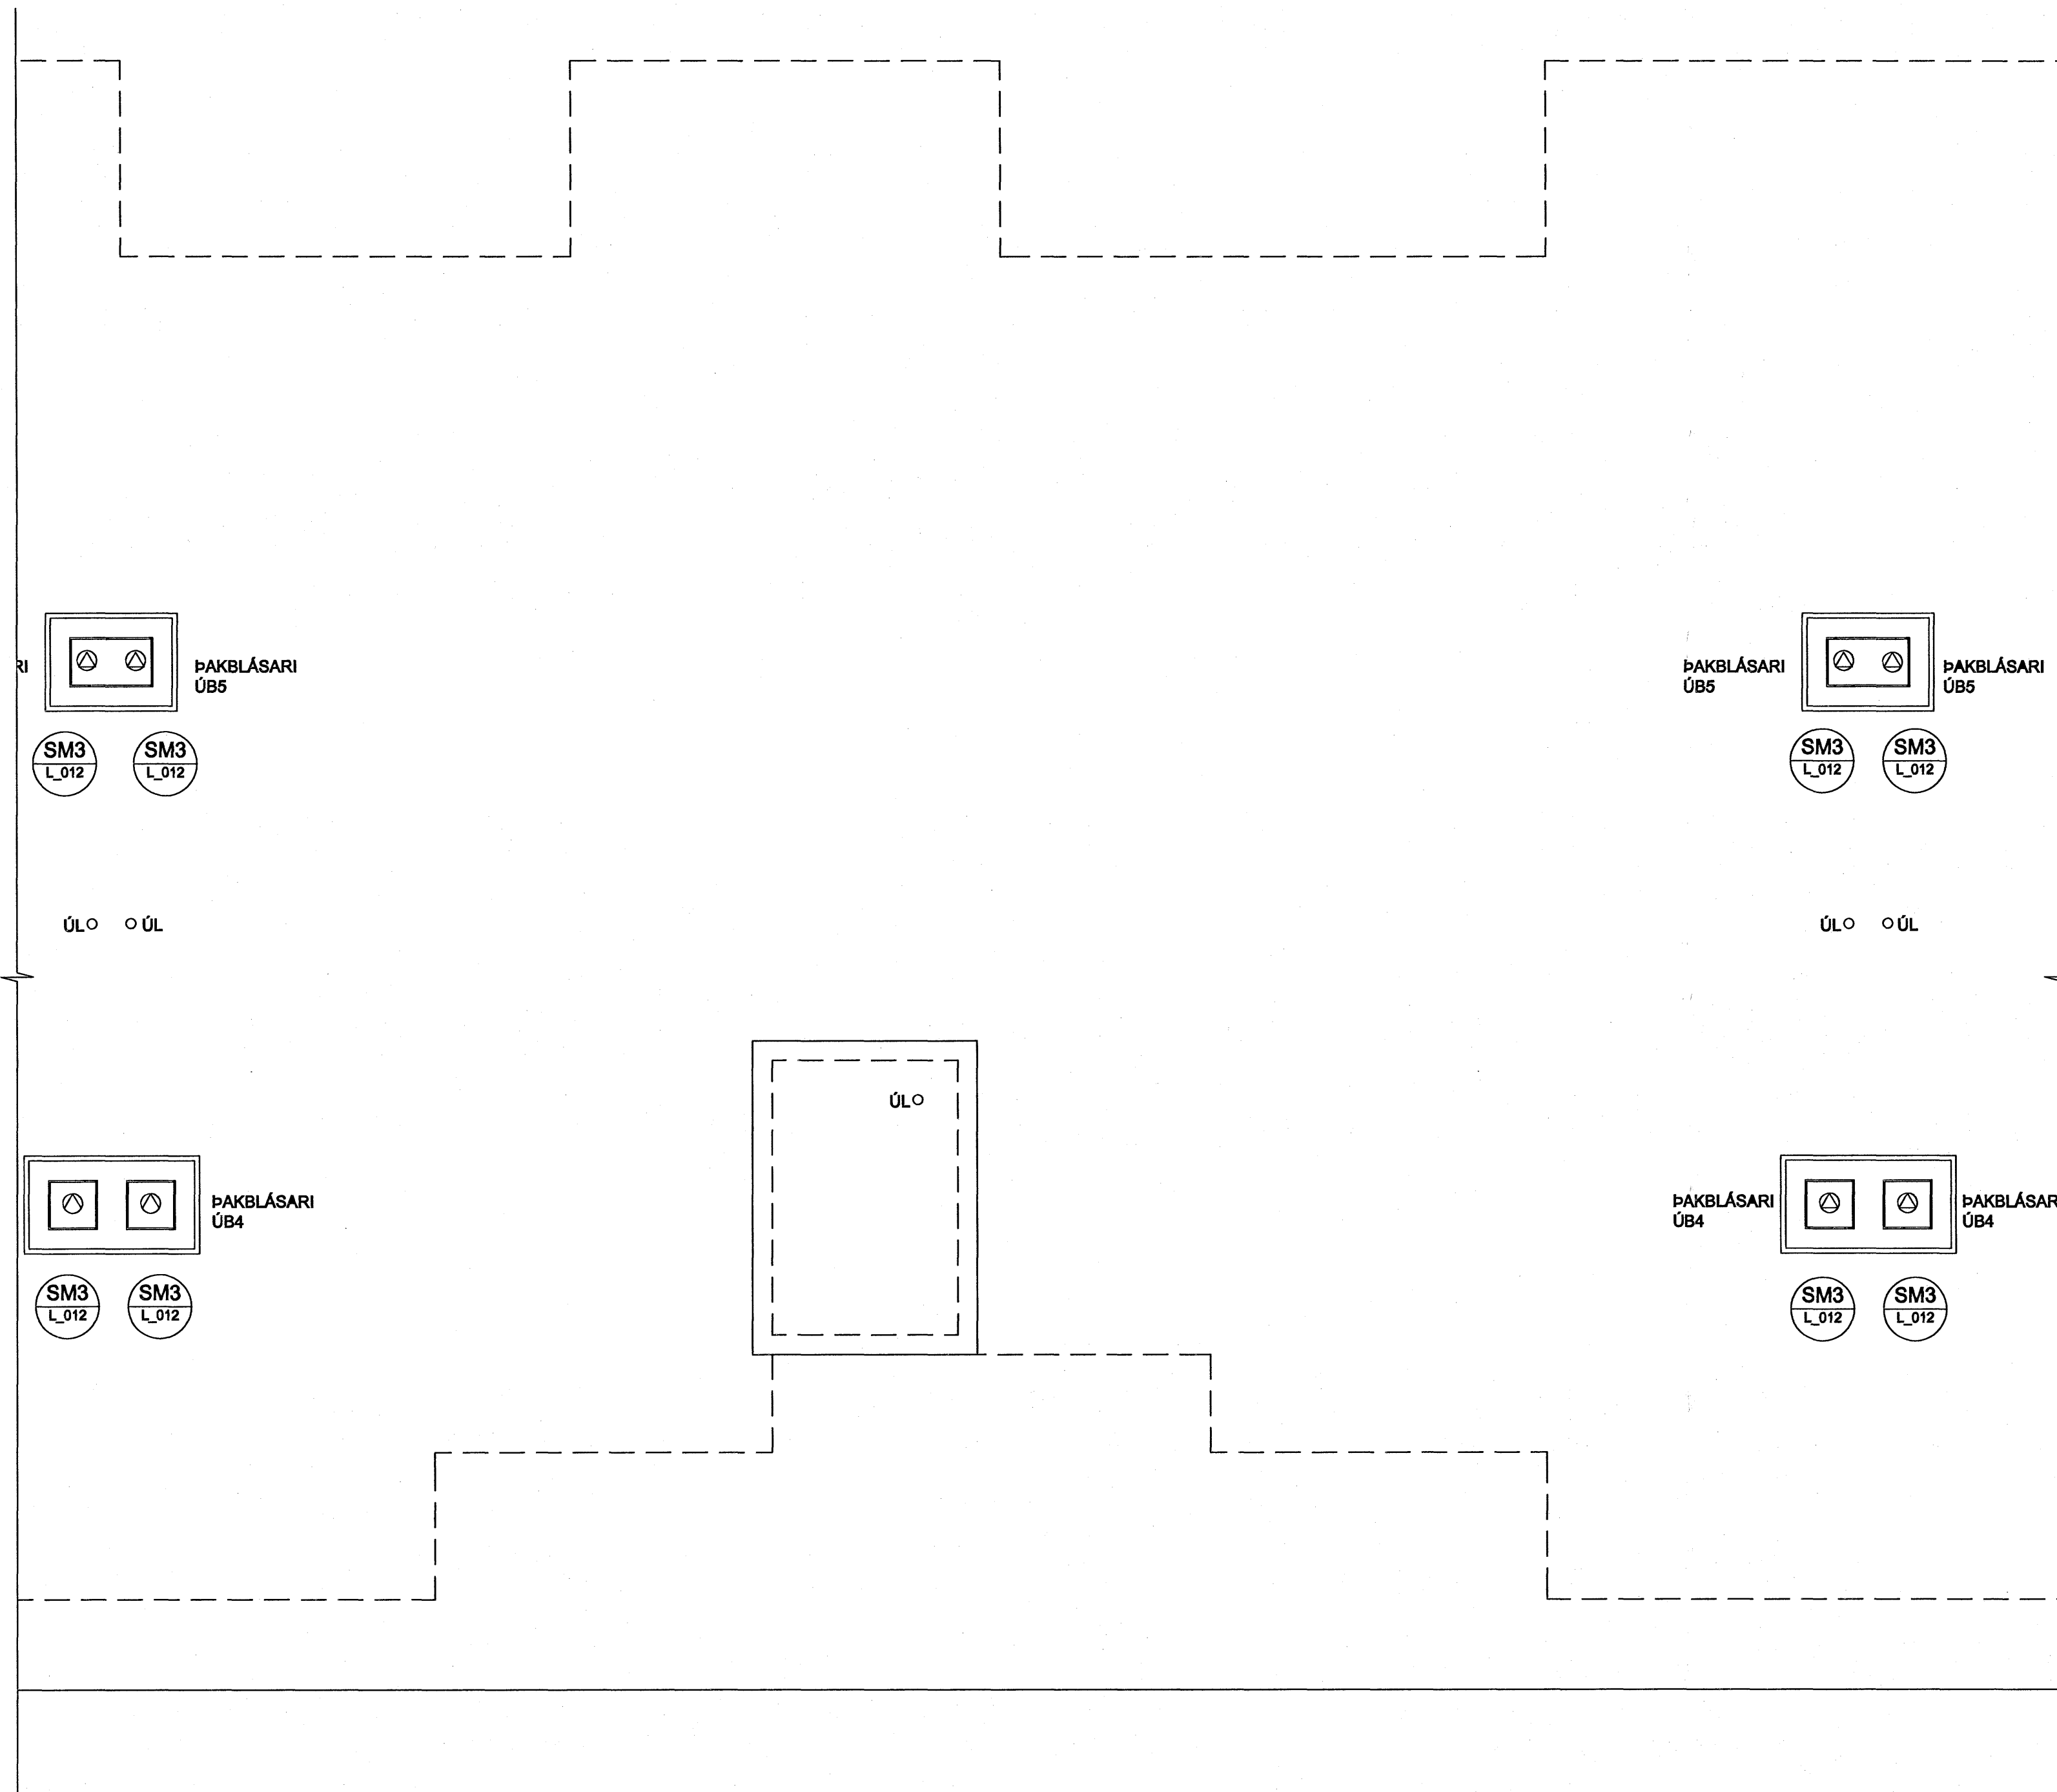

TILVÍSANIR:

ALMENNAR SKÝRINGAR SJÁ BL. NR. L(15-21)_001

BR.	DAGS.	BREYTING	REKNI	TEKNI
NORÐURBAKKI 17b				
ÞRIFA-, HITA- OG LOFTRÆSIKERFI				
6.HÆÐ				
GRUNNMYND				
BYGGINGAHLITUR: <i>Hálfarfar</i>				
ALGROTT PÁVÍD				
MYN:	1:50	15 JUN 2008		
DAGS:	01.06.2008			
HANNAÐITEKNI:	ÞÓGG			
VERKNR:	08104			
YRIFARFAR:	JB	Kennitala: 800105-1400 Lengibraut 4, 110 Reykjavík Sími: 5173090 Veffang: www.conis.is		
SAMBYKKT:	<i>Alvís</i>			
KENNITALA:	130627-4408			
TEKNI NR:	L(17b)_236	BR:		

