


HÚS 17b - RÚMMYND KJALLARA - 1:50

Ólafur Ólafsson
Kt. 110457-2789

ÁRITUN SAMRÆMINGARÞRÖNDUGAR

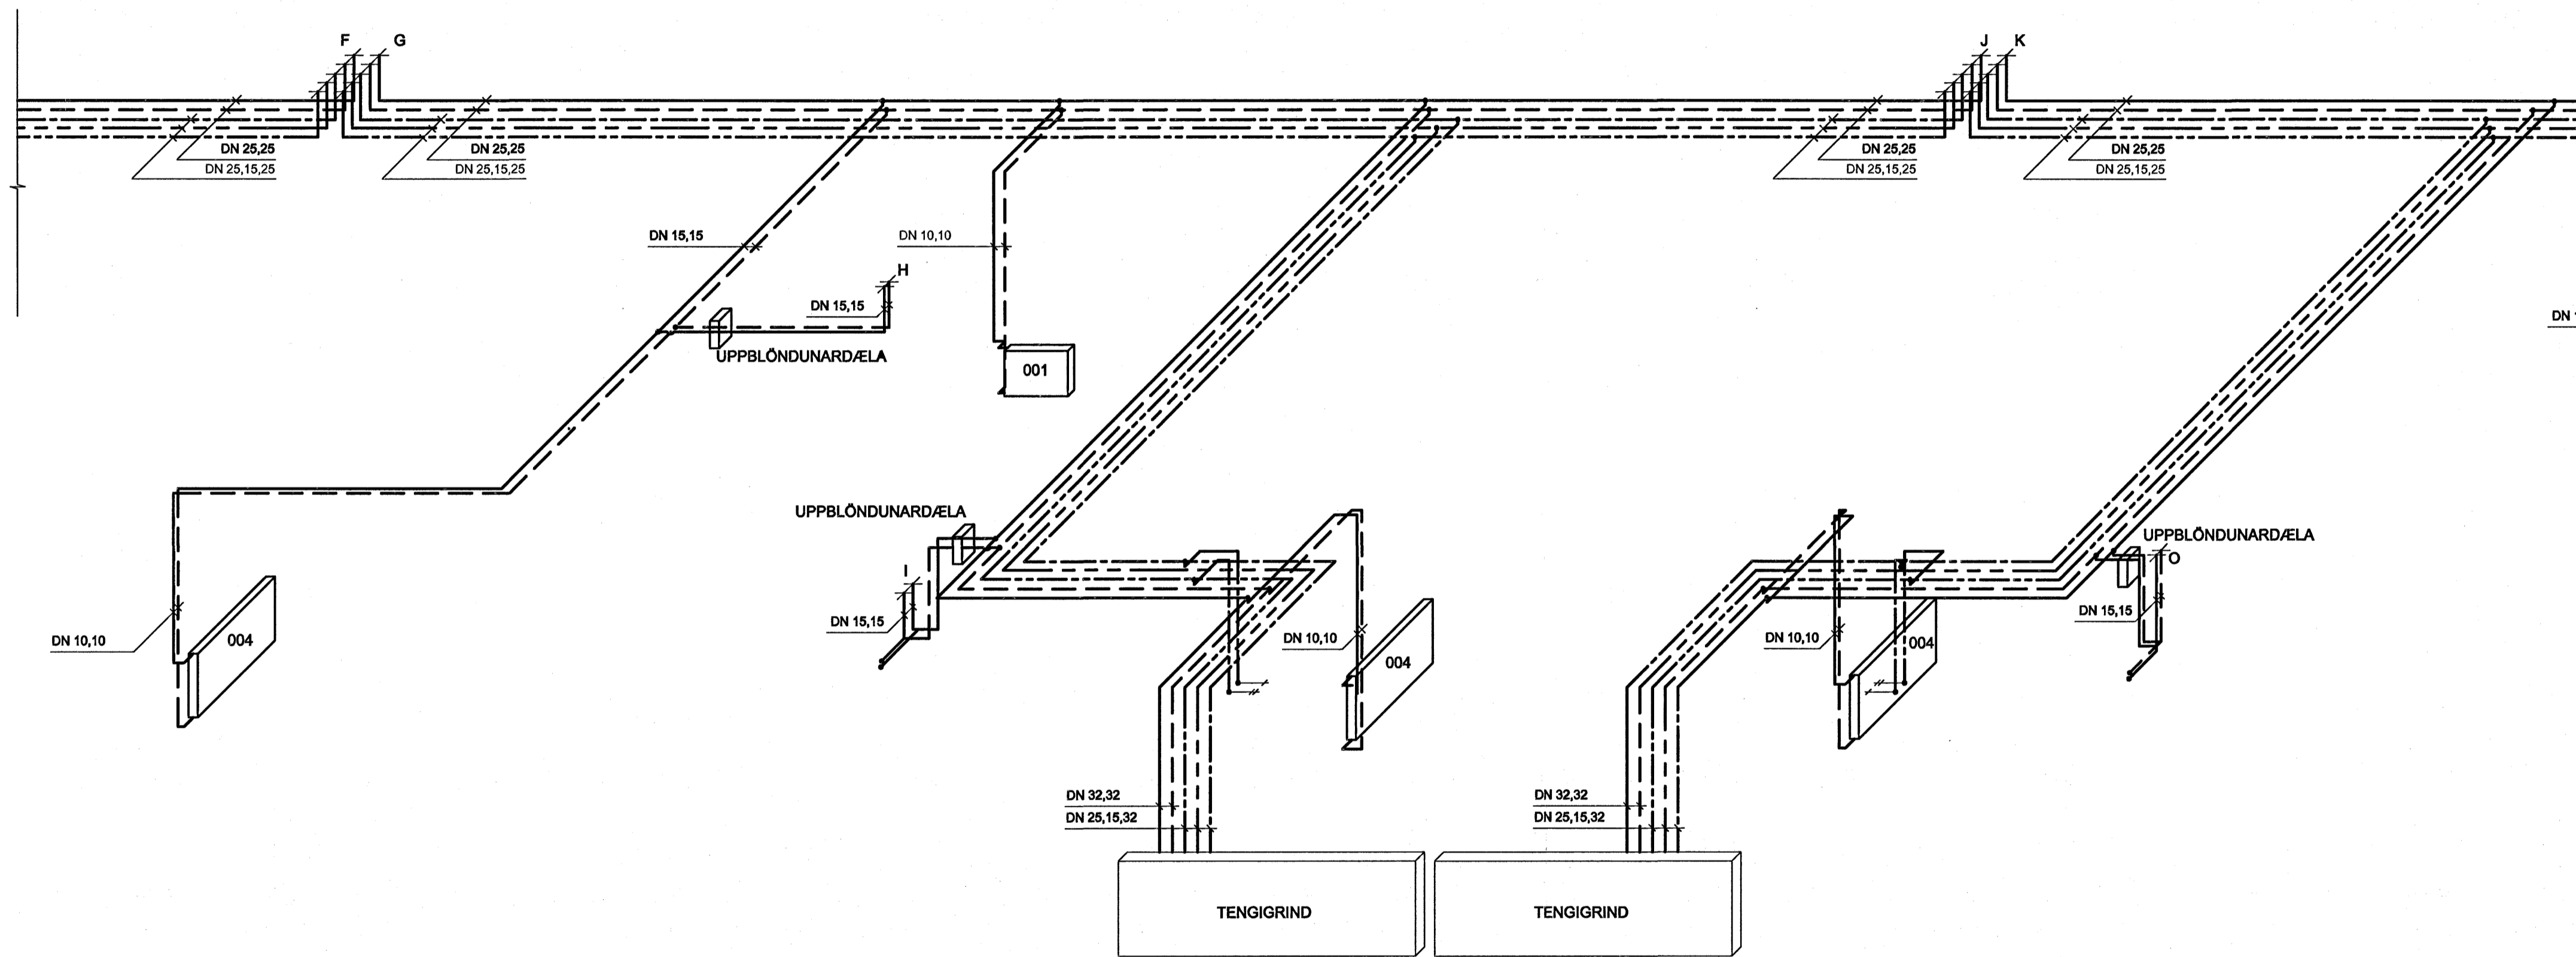

TILVÍSANIR:

ALMENNAR SKÝRINGAR SJÁ BL. NR. L(15-21)_001
FRÁVEITUKERFI SJÁ BL. NR. L(15-21)_012
NEYSLUVATNS- OG HITAKERFI
GRUNNMÝND SJÁ BL. NR. L(17b)_206

BR. DAGS. BREYTING REKNI. TEKNI.

NORÐURBAKKI 17b

BRIFA- OG HITAKERFI
RÚMMYNDIR
KJALLARI

MCV: 1:50
DAGS: 01.08.2008
HANNADATEINI: ÞÓGG
VERKNR: 05104

Byggingatillitrið Hainartjardar
Afareitt þann
15 JUN 2008



YRIFARID: JB
SAMBÝKKI: *Ólafur Ólafsson*
KENNITALA: 130657-4438
TEKN. NR: L(17b)_241

