
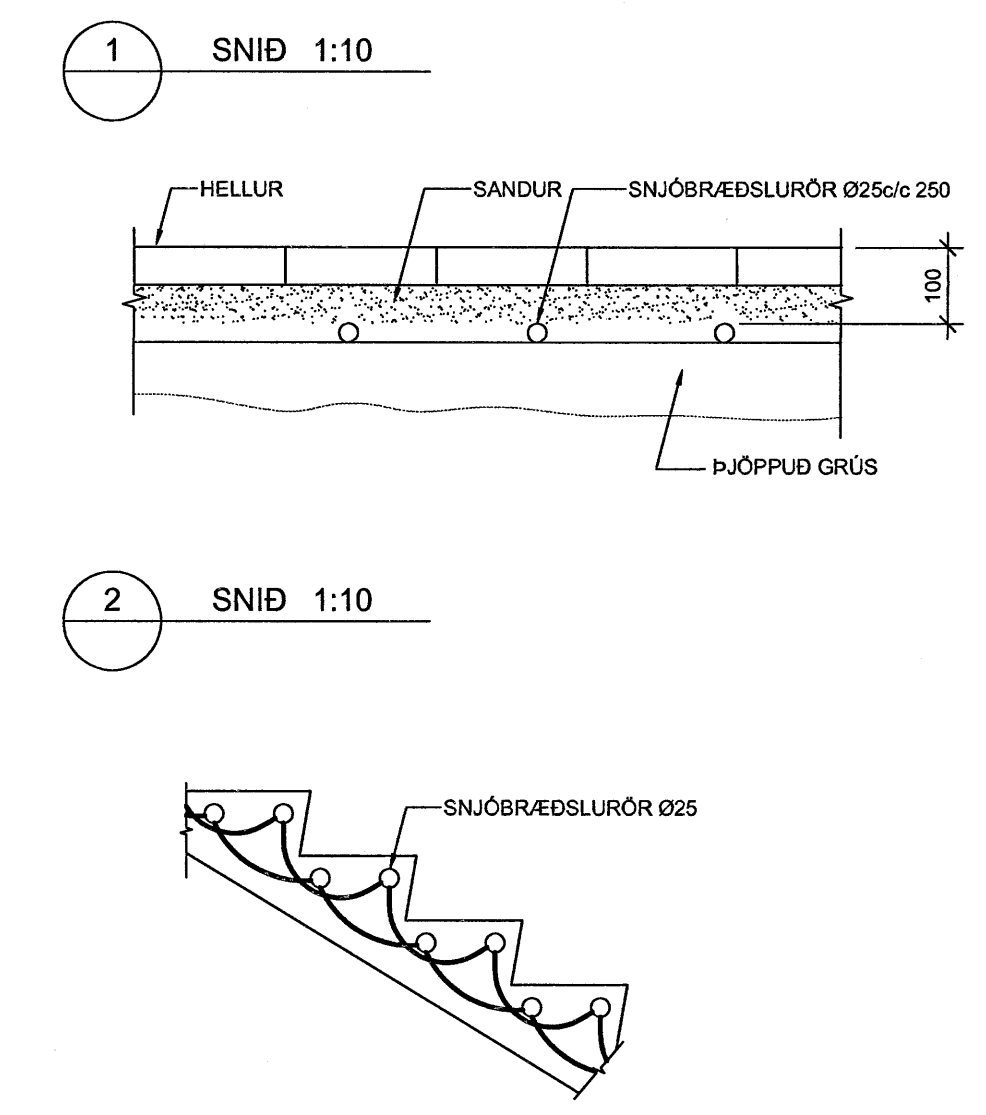


Dr. Einar
Kt. 110457-2789
ÁRTUN SAMRÆMINGARHÖNNUNAR

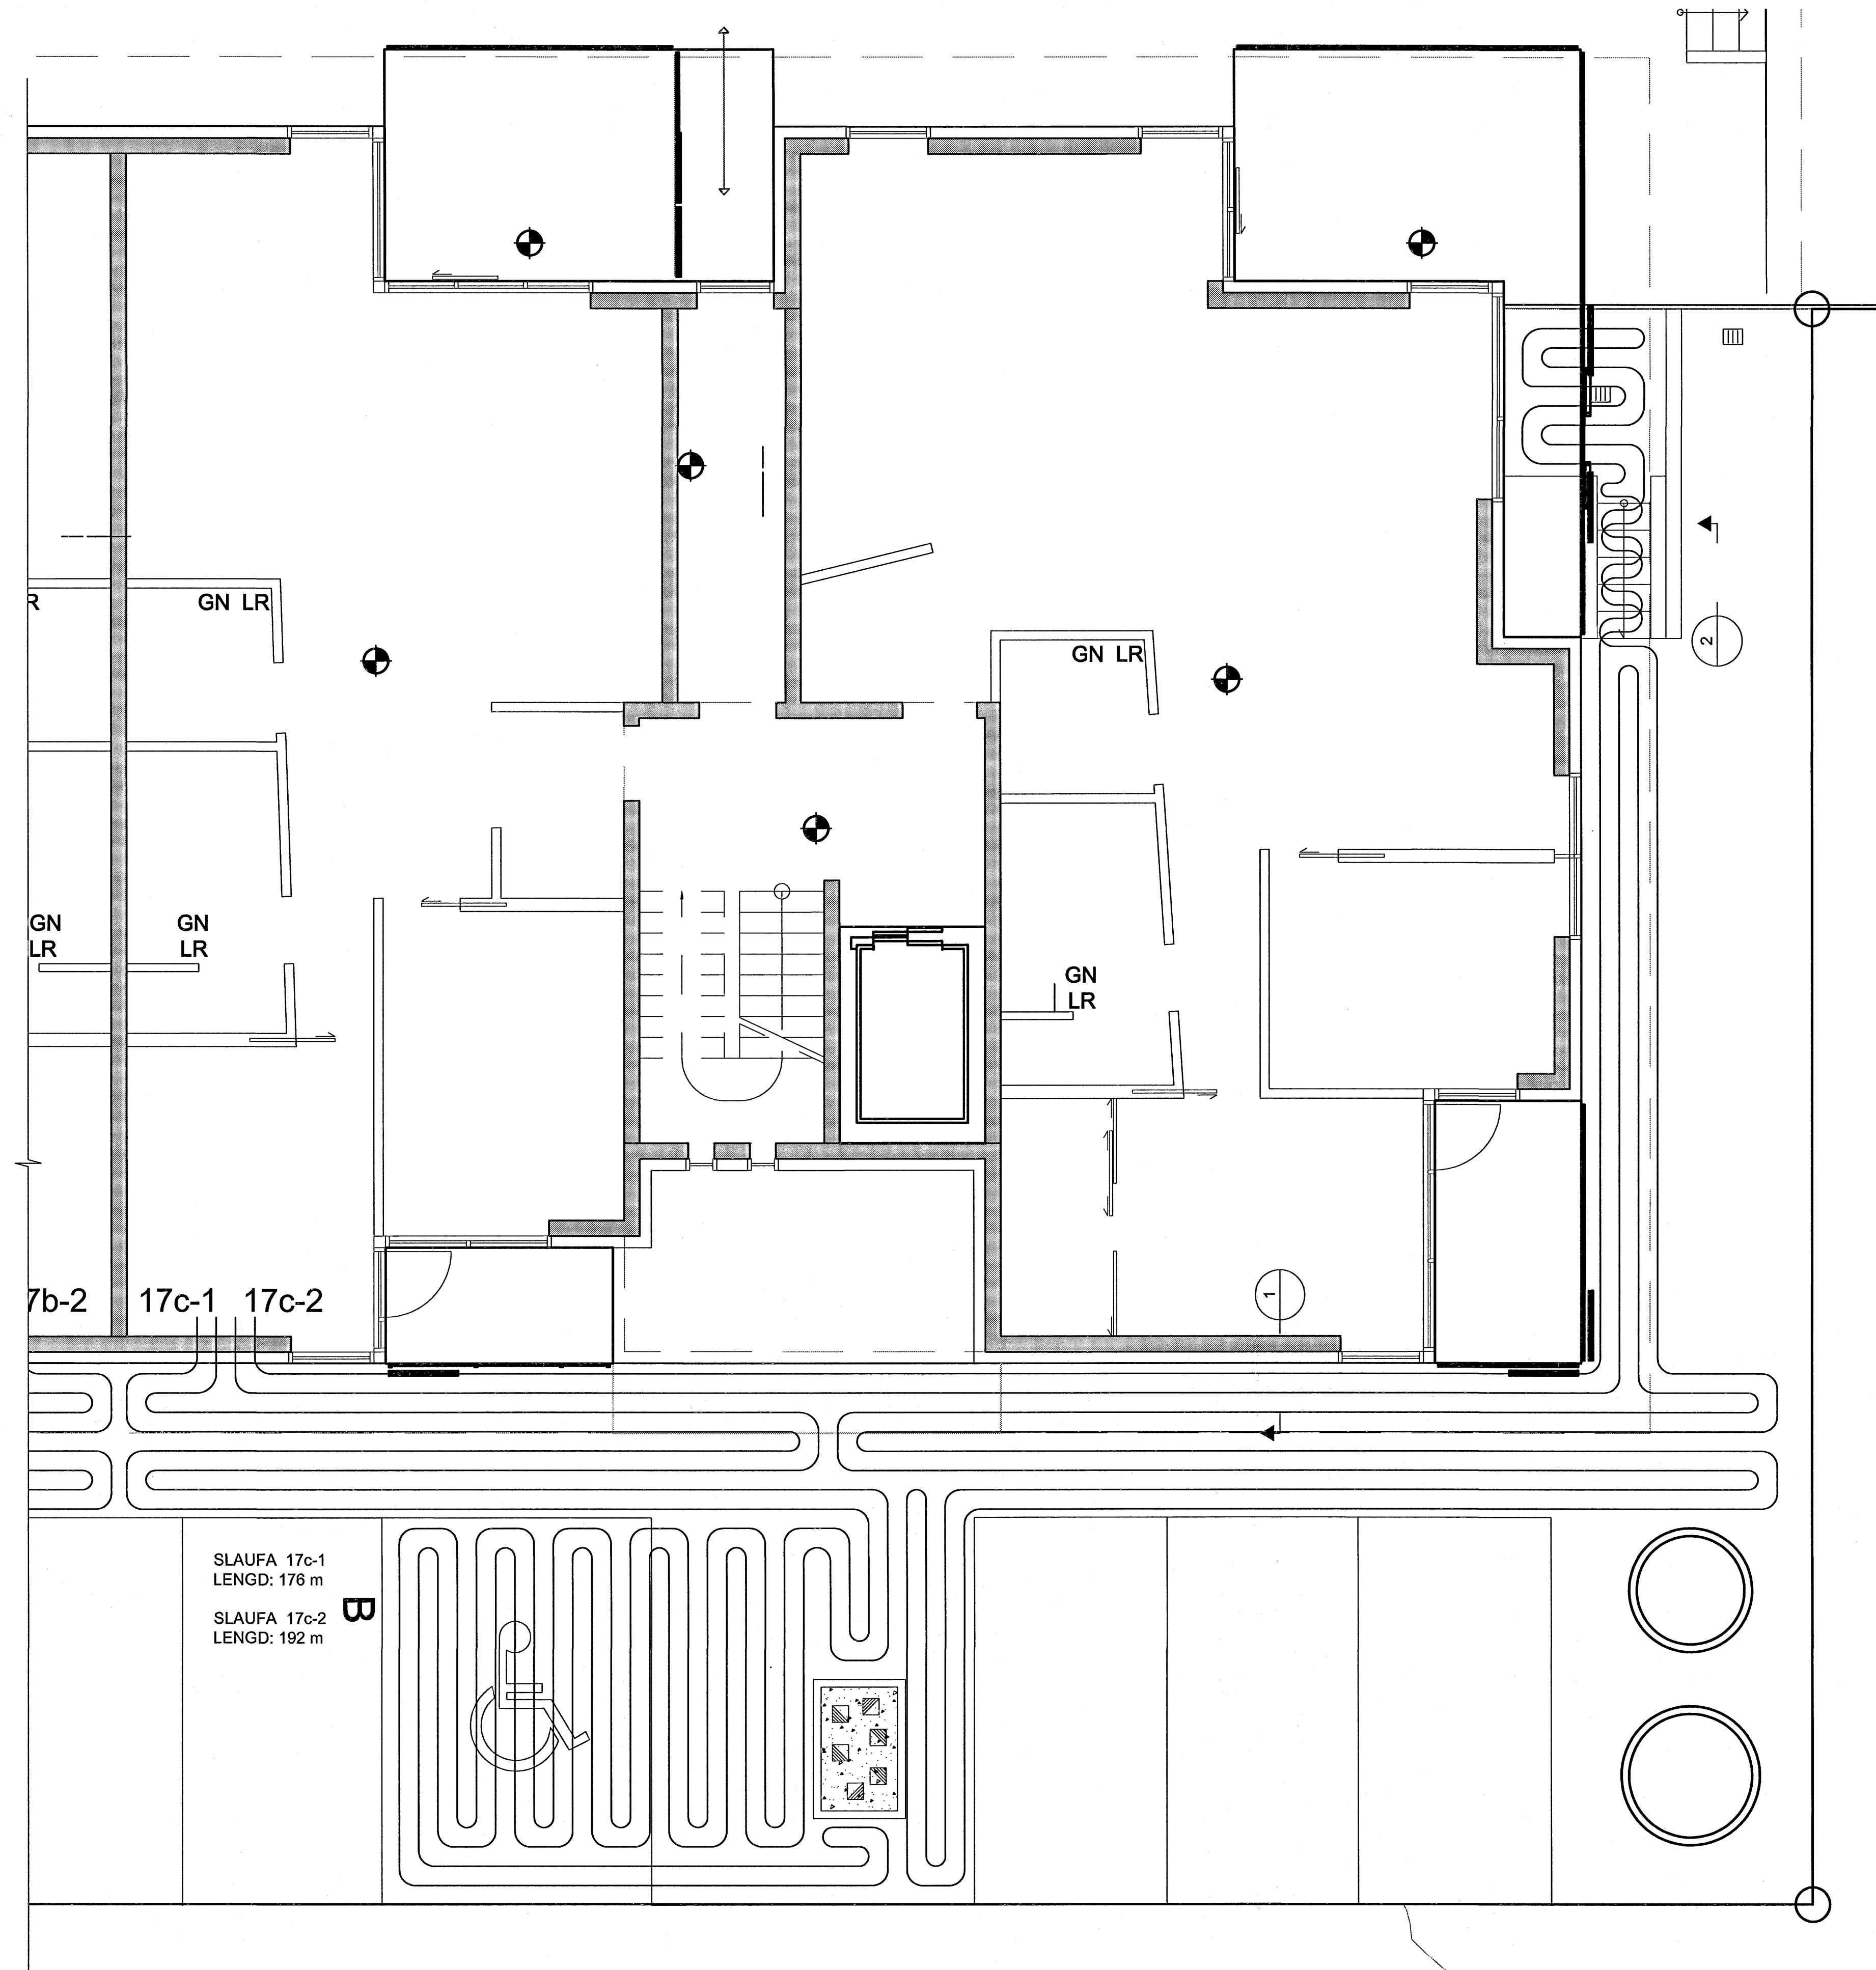

SLAUFA 17c-1
LENGD: 176 m

SLAUFA 17c-2
LENGD: 192 m

TILVÍSANIR:
ALMENNAR SKÝRINGAR SJÁ BL. NR. L(15-21)_001

Byggingatillitun rúnafræðingur
Algreitt þann

BR. DAGS. BREYTING REIKN. TEKN.
NORÐURBAKK 17c 15 JUN 2006
SNJÓBRÆDSLALÓÐAR

MKV.: 1.501.10
DAGS: 01.06.2006
HANNAÐI/TEKN.: ÞÓGG
VERNRN.: 05104

IAV
YFIRFARIR:
SAMÞYKKT: *Alfreitt*
KENNITALA: 130657-4438
TEK.NR.: L(17c)_128

Conís
VEKFRÆÐIABÓGJÓF
Kennitala: 600105-1400
Lýngstaða 4, 110 Reykjavík
Sími: 517-2080
Vefvang: www.conis.is

