
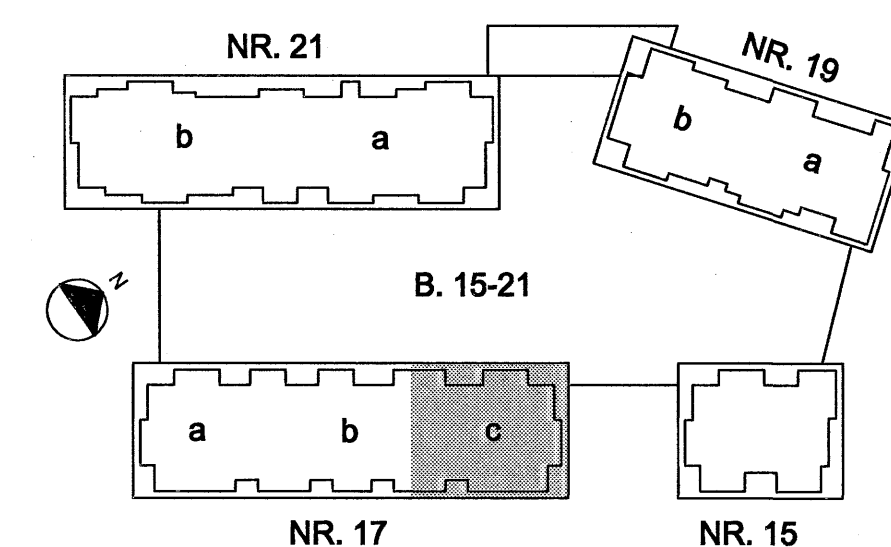


HÚS 17c - LAGNIR Í GRUNNI - 1:50

Conis
Kv. 110457-2789

ÁRITUN SAMRÆMINGARHÖNNUNÐAR

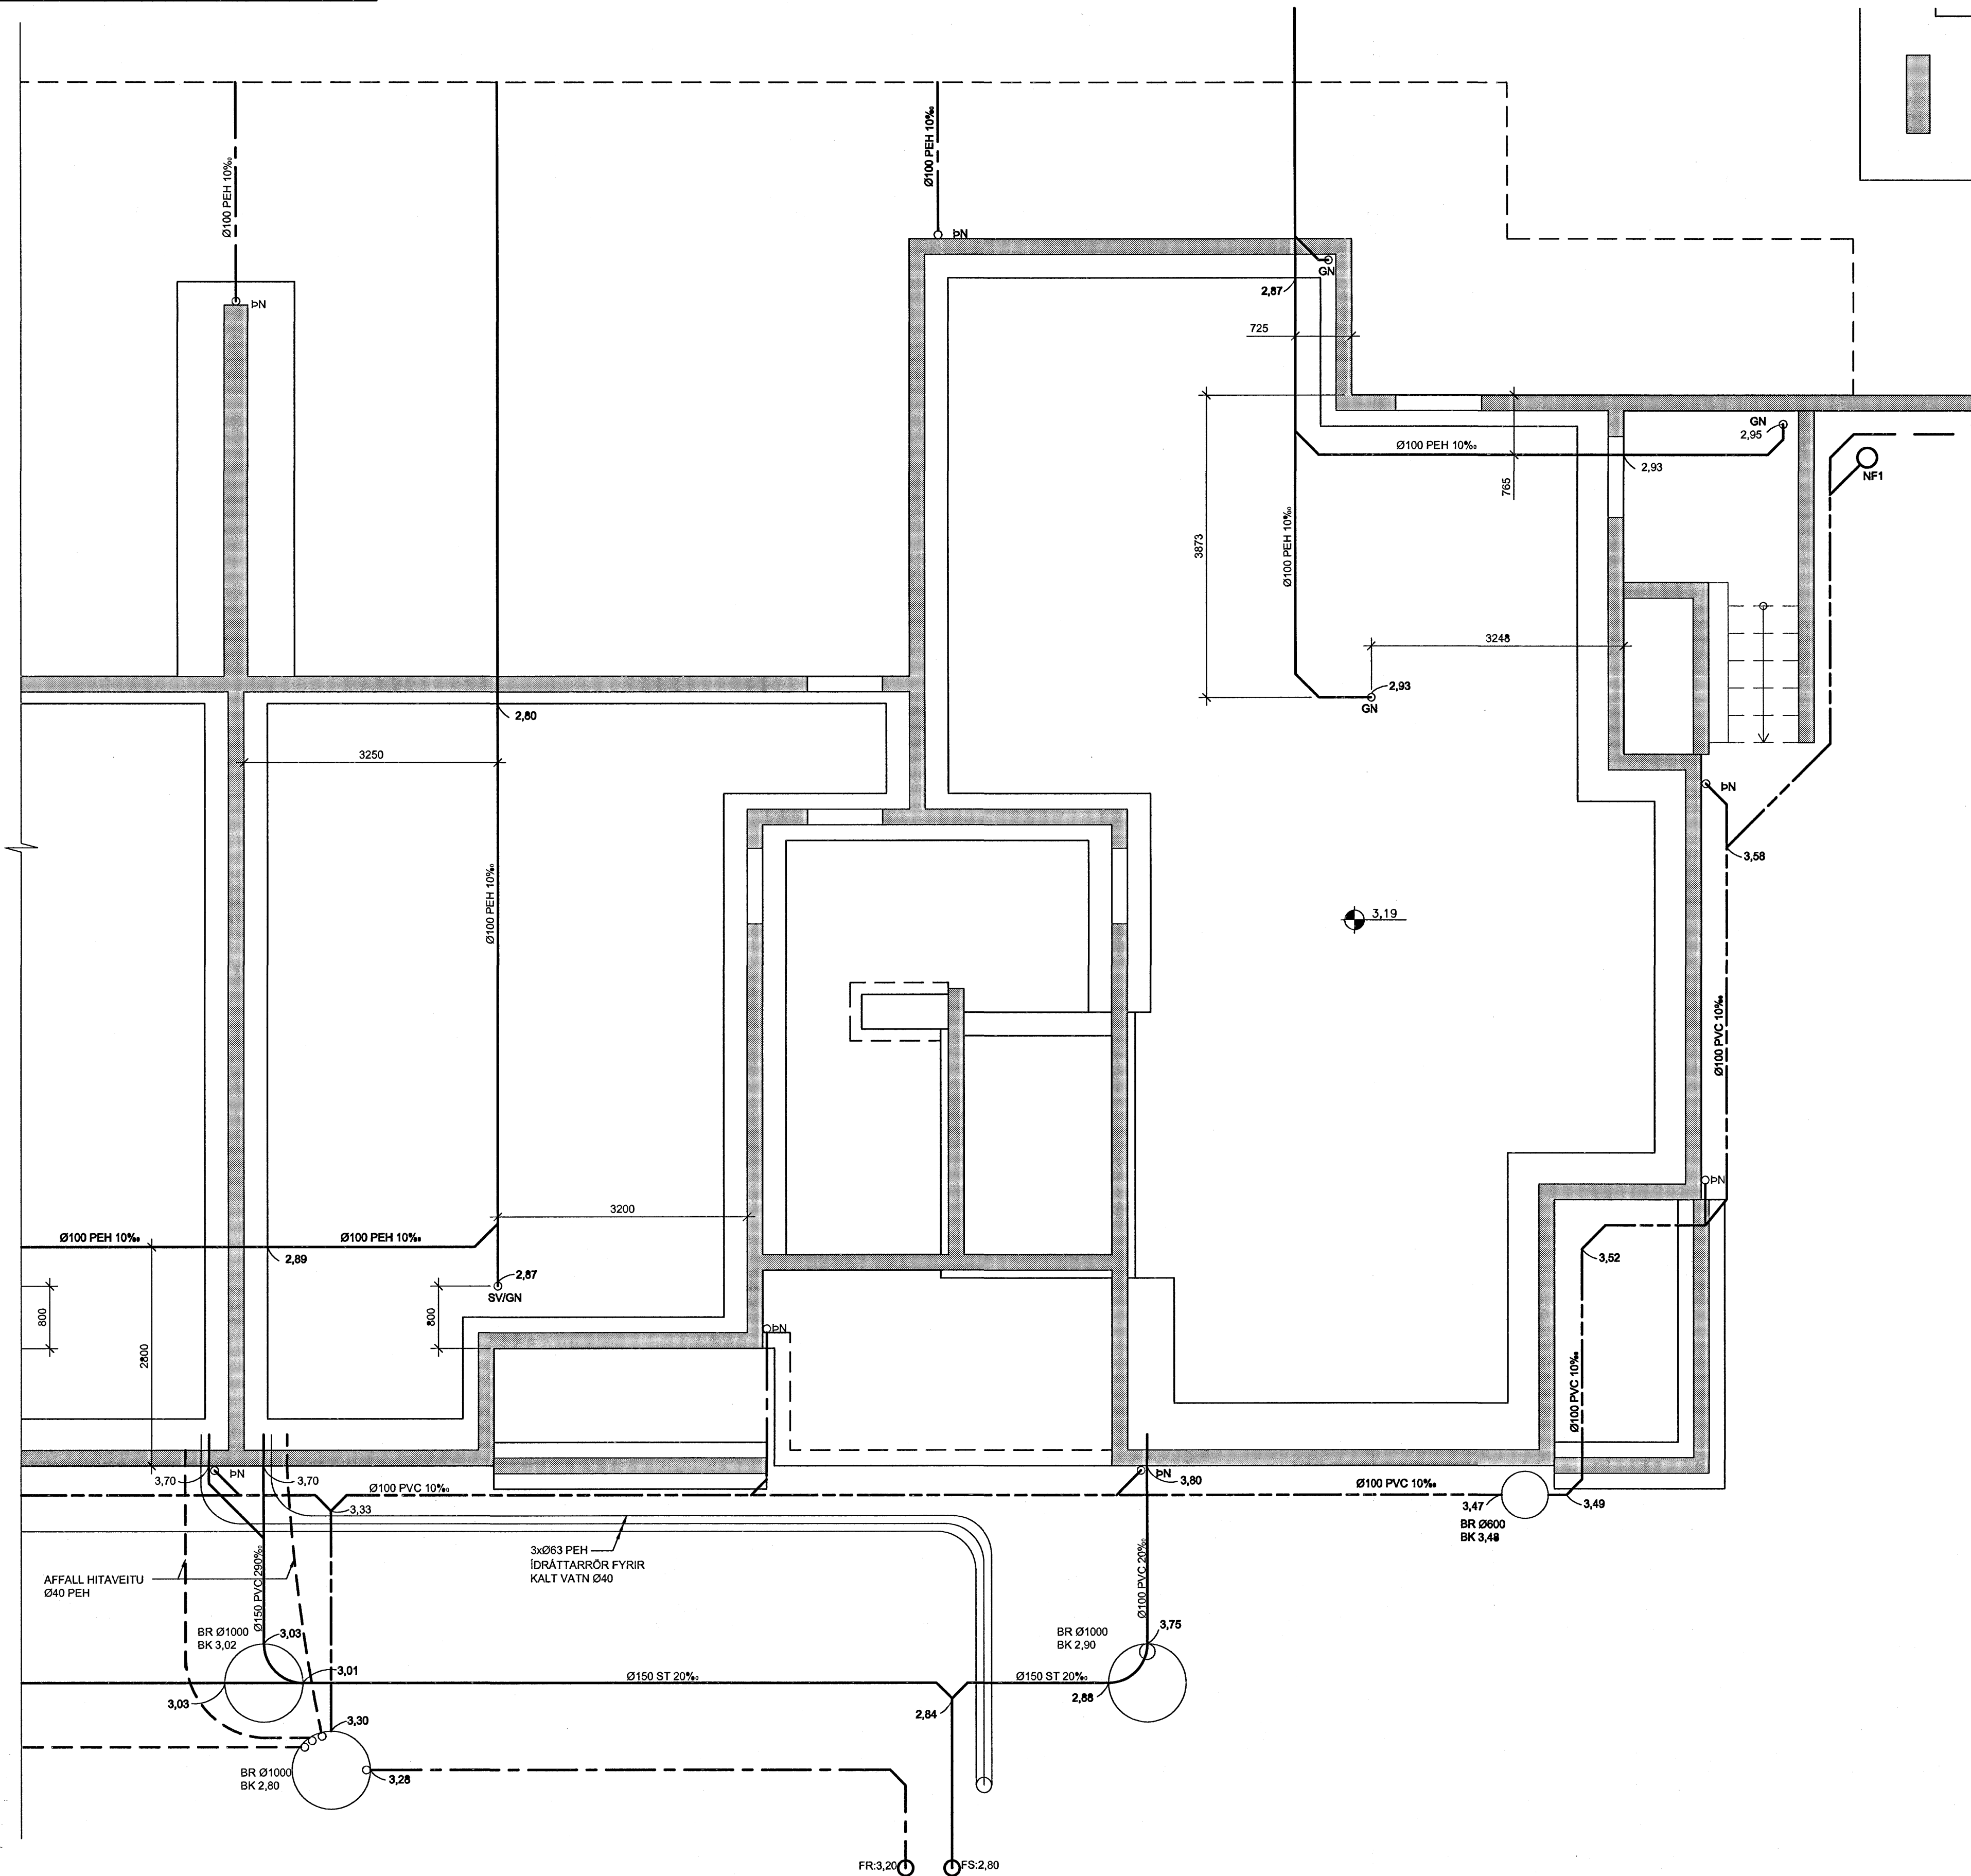

TILVÍSANIR:

ALMENNAR SKÝRINGAR SJÁ BL. NR. L(15-21)_001

NORÐURBAKKI 17c

ÞRIFA- OG HITAKERFI
LAGNIR Í GRUNNI
GRUNNMYND

MKV.: 1:50

DAGS: 01.06.2006

HANNAÐITERN: ÞÓGG

VERNRN: 05104

Byggingaútrúð
Afgreitt þann
15 JUN 2006



YFRIFARÐ: JB
SAMÞYKKT: *Chillius*

KENNTALA: 130627-4438

TEKNI. NR. L(17c)_203

