


HÚS 17c - GRUNNMYND KJALLARA - 1:50


Sty. Einar
Kt. 110457-2789

ÁRTUN SAMRÆMINGARÖNNUDAR

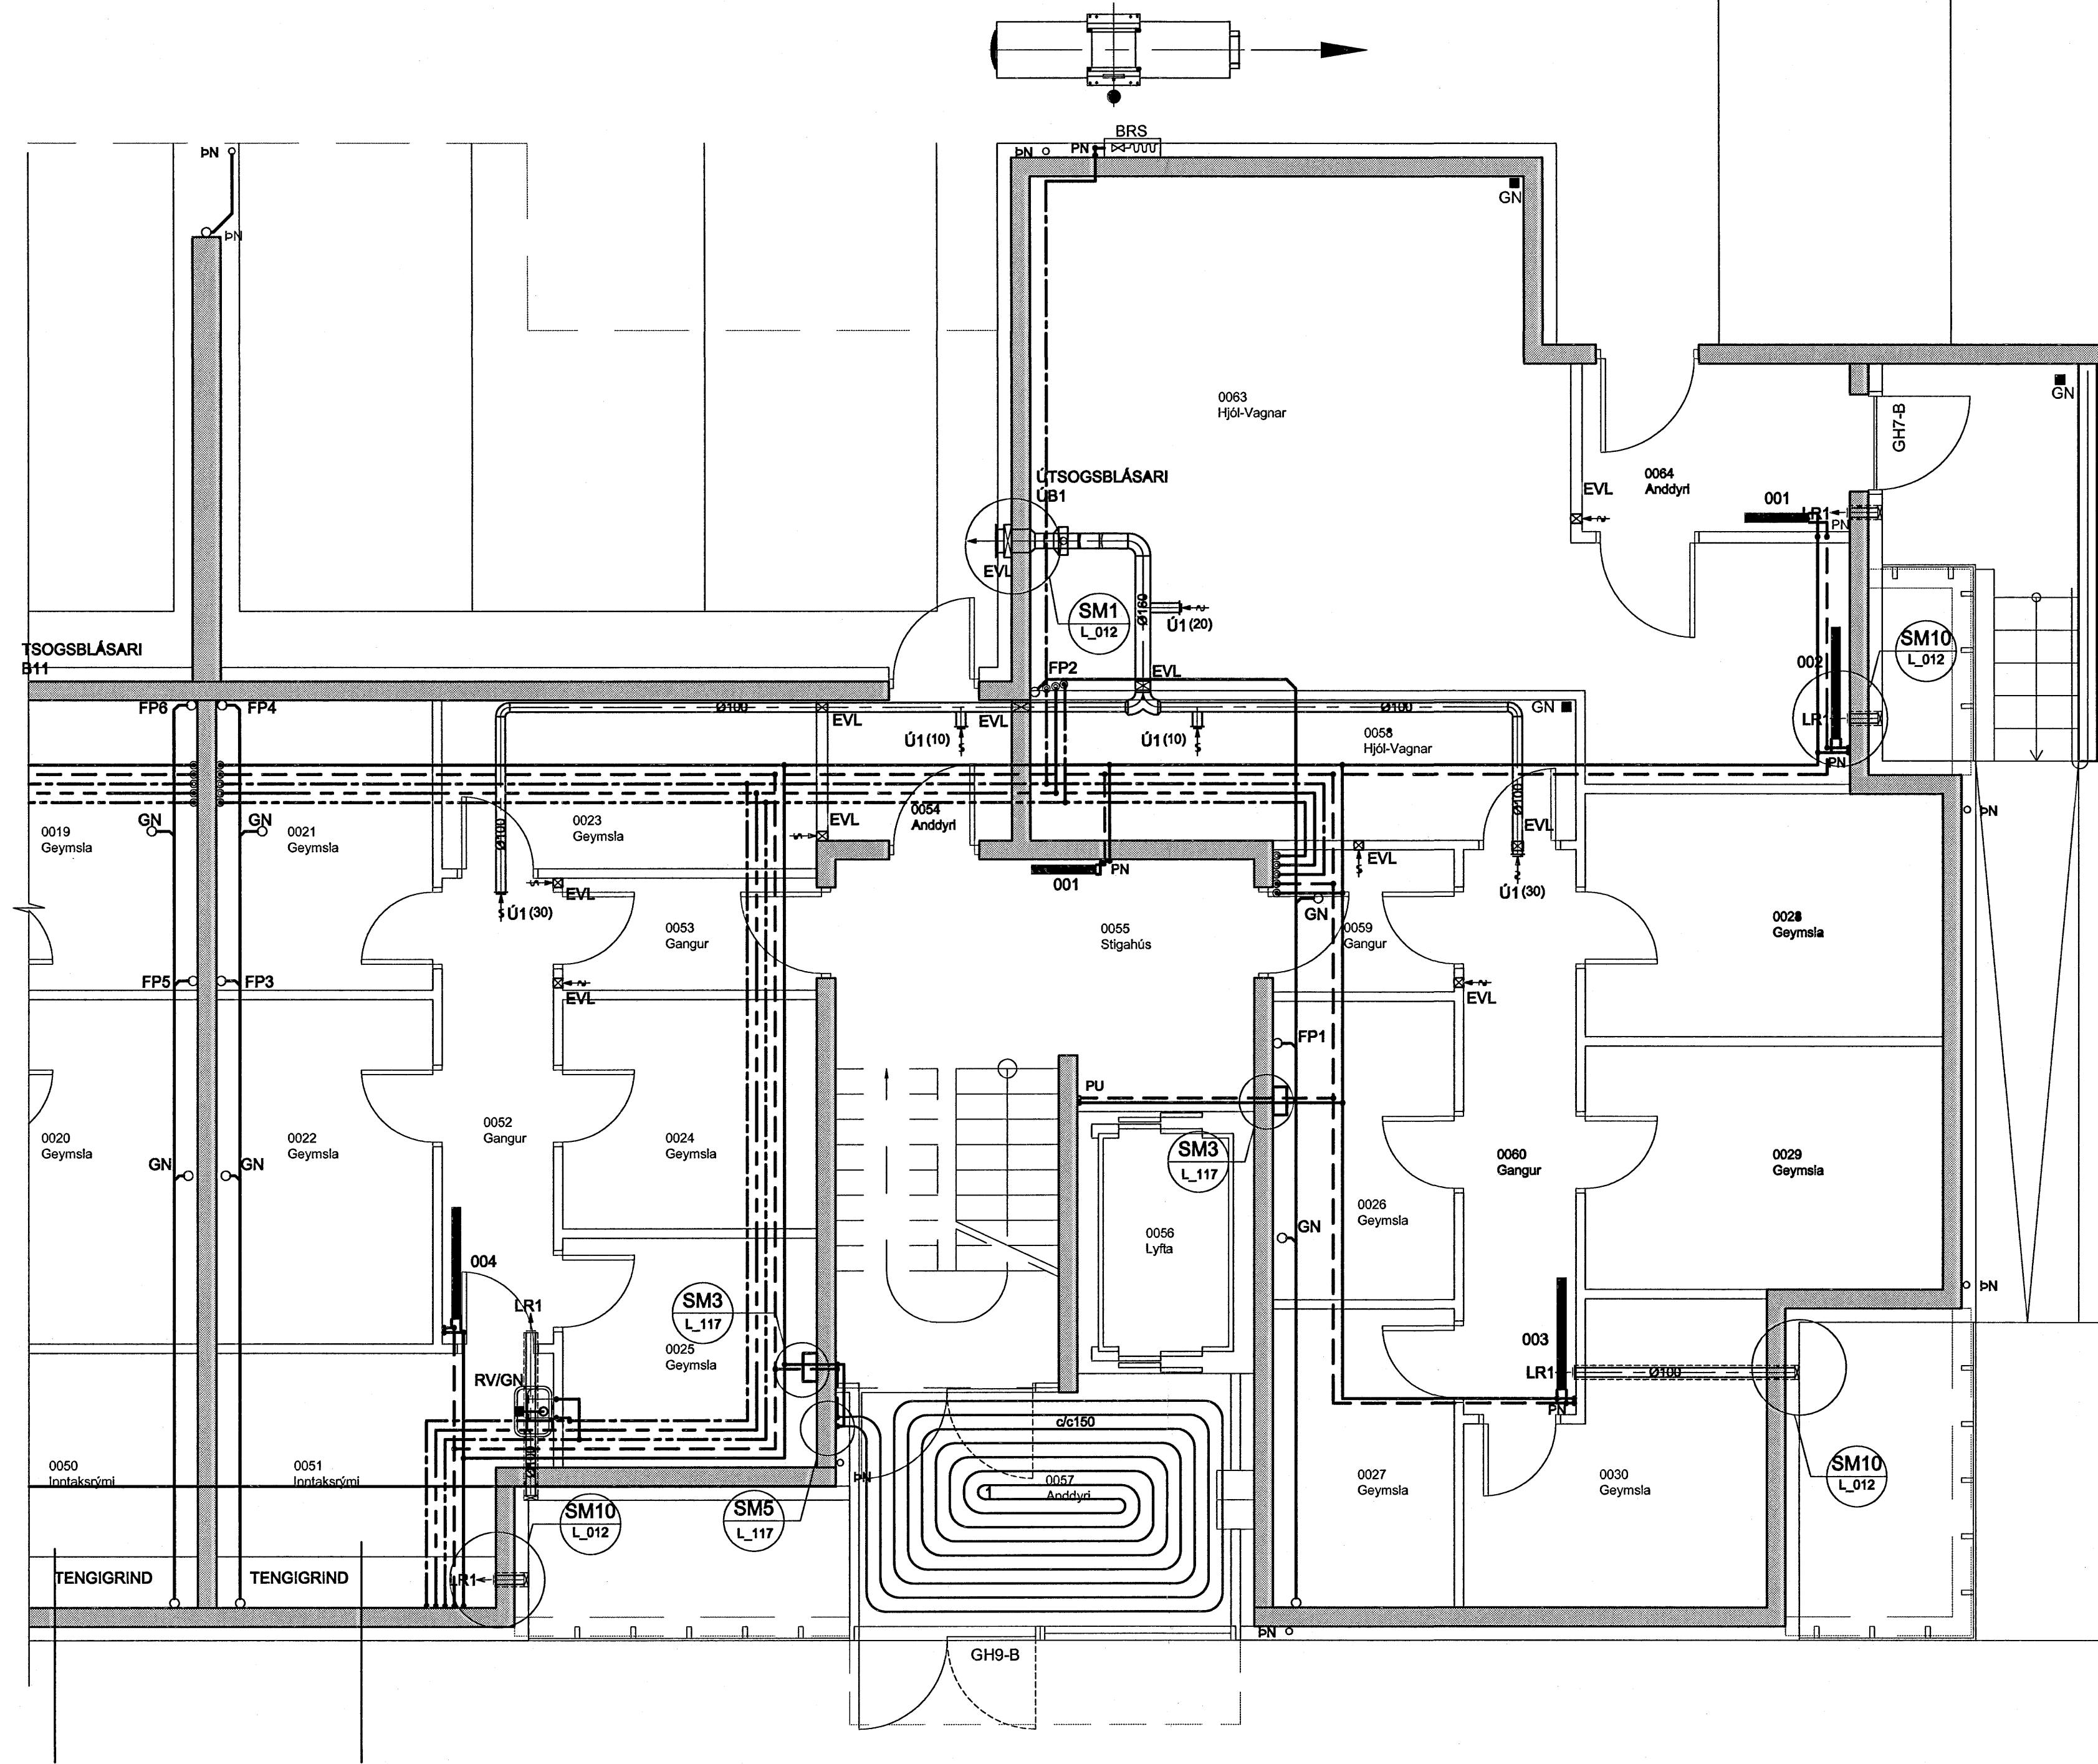

OFNASKRÁ:

OFN NR.	REKN. VARMATAP Watt	HÁMARKS- HÆÐ mm	HÁMARKS- LENGÐ mm	VALDIR OFNAR	FJÖLDI OFNA
KJALLARI					
001	500	500	700		2
002	1200	700	1200		1
003	2000	700	1500		1
004	1400	700	1200		1

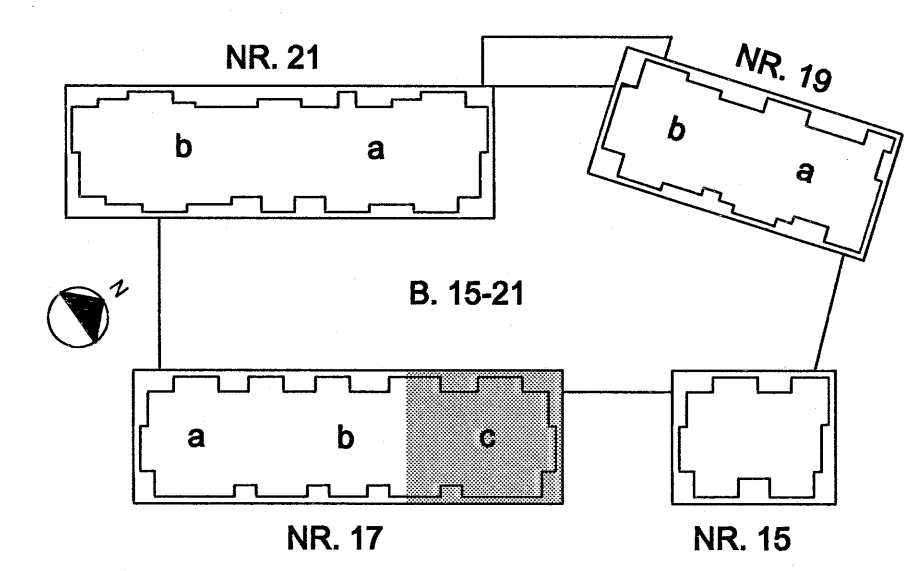

TILVÍSANIR:
ALMENNAR SKÝRINGAR SJÁ BL. NR. L(15-21)_001
FRÁVEITUKERFI SJÁ BL. NR. L(15-21)_012
NEYSLUVATNS- OG HITAKERFI
RÚMMYND SJÁ BL. NR. L(15)_015

BR. DAGS. BREYTING REKN. TEKN.
NORÐURBAKKI 17c
PRIFA-, HIT- OG LOFTRÆSISKERFI
KJALLARI
GRUNNMYND
BYGGINGAFLUTRÍ ÁHAFARJARDAR
Algreitt þann
MÝL: 1:50
DAGS: 01.06.2006
15 JUN 2006
HANNAÐ/TEKN: ÞÓ/SG
VERNR: 05104
YRIFARÐ: JÞ
SAMÞYKKT: *Julius S.*
KENNITALA: 130657-4438
TEKNI NR: L(17c)_207

IAV
VERKFRÆÐISÁRÁÐGJÖF
Kernutala: 600105-1400
Lýngata 4, 110 Reykjavík
Sími: 573-3500
Vefbúg: www.iav.is