


HÚS 17c - RÚMMYND KJALLARA - 1:50

*Stj. Einar*  
Kt. 110457-2789


ÁRITUN SAMRÆMINGARHÖNNUÐAR

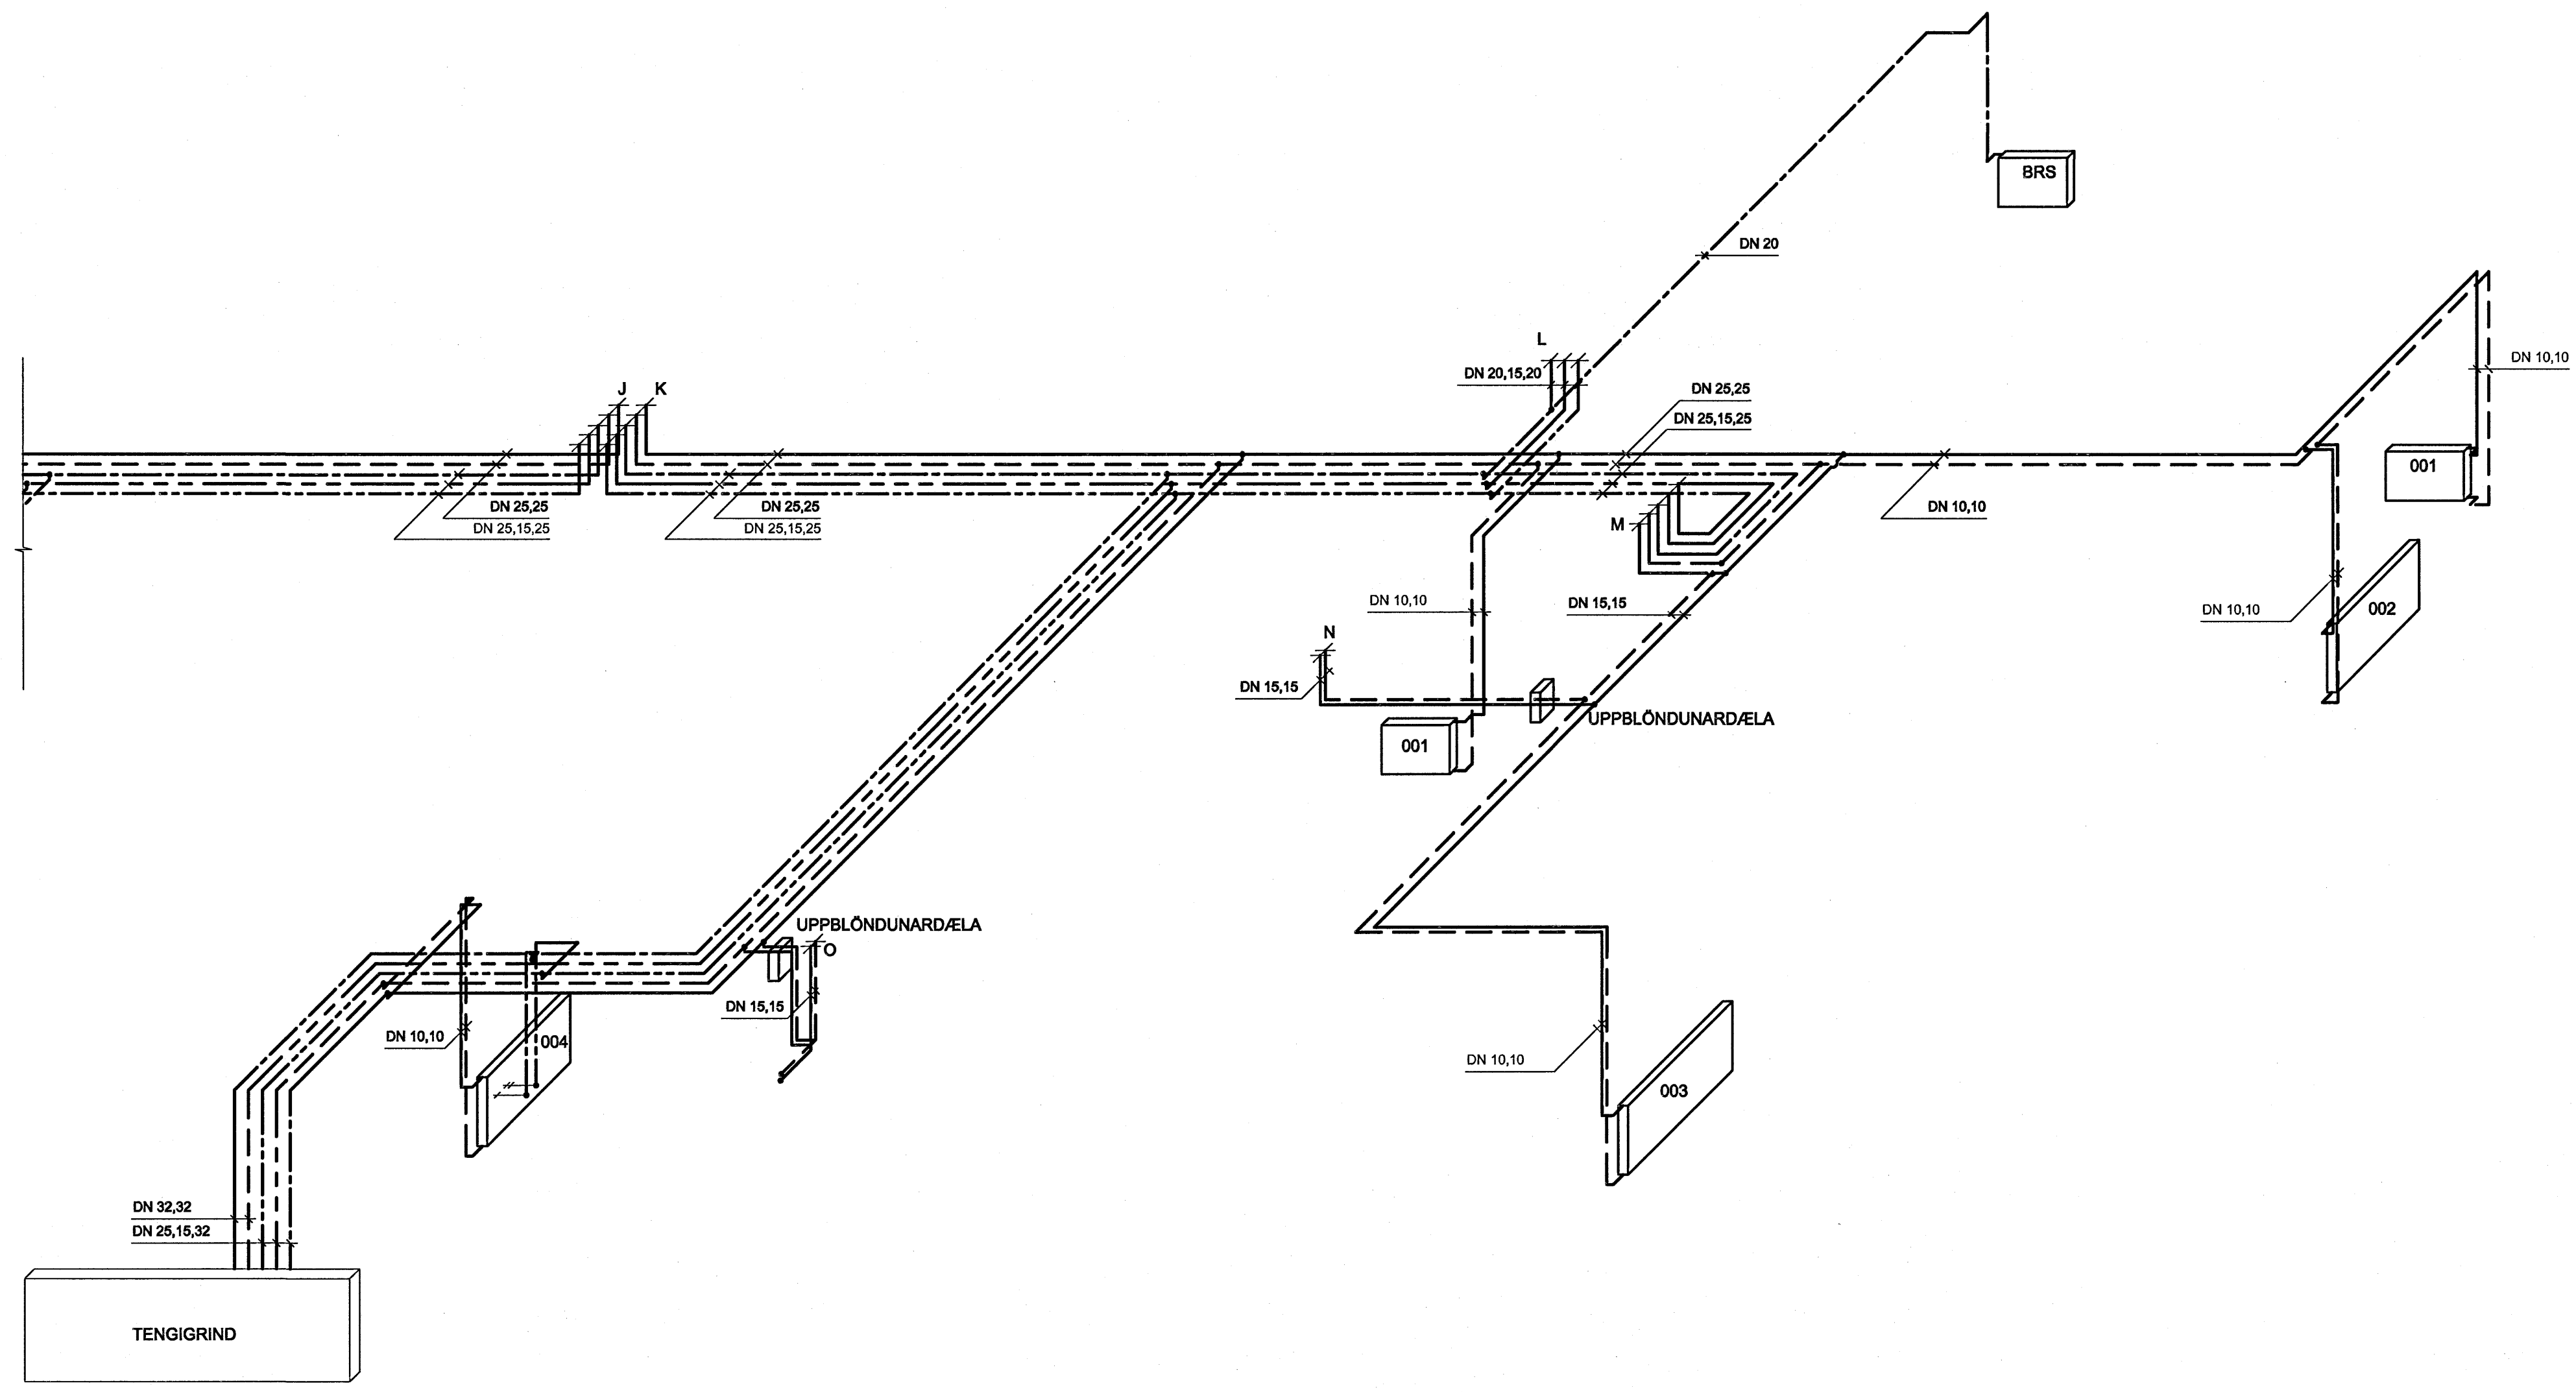

TILVÍSANIR:

- ALMENNAR SKÝRINGAR . . . . . SJÁ BL. NR. L(15-21)\_001
- FRÁVEITUKERFI . . . . . SJÁ BL. NR. L(15-21)\_012
- NEYSLUVATNS- OG HITAKERFI
- GRUNNMYND . . . . . SJÁ BL. NR. L(17c)\_207

BR.	DAGS.	BREYTING	REIKN.	TEKNI.
<b>NORÐURBAKKI 17c</b>				
ÞRIFA- OG HITAKERFI				
RÚMMYNDIR				
KJALLARI				
MRV:	1:50	Byggingafrútrúi Hafnarfjarðar Afgreitt þann 15 JUN 2006		
DAGS:	01.04.2006			
HANNAÐ/TEKNI:	HÖGÓG			
VERKNR.:	05104			

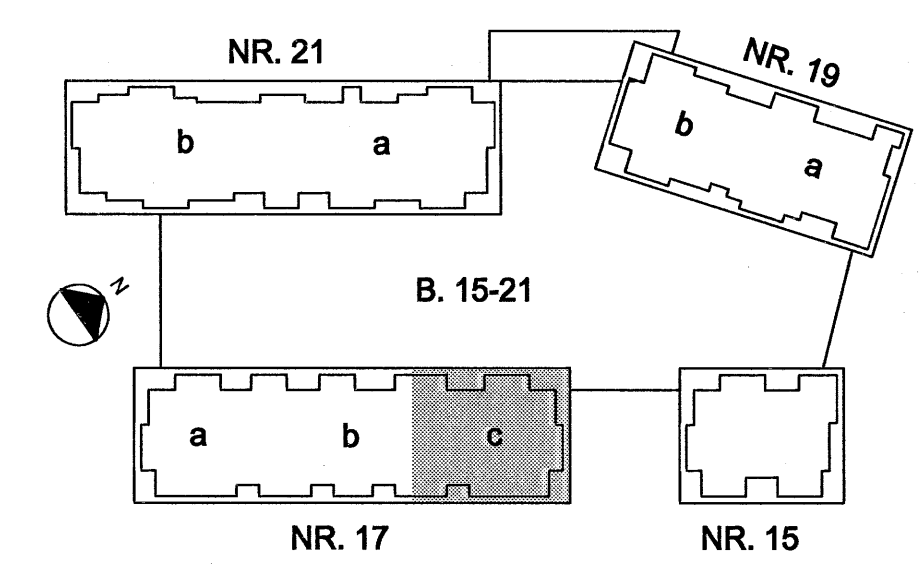

**IAV**  
YFIRFARÐ:  
SAMÞYKKT: *Álfur*  
KENNITALA: 130457-4438  
TEKNI. NR. L(17c)\_242

**Conis**  
VERKFRÆÐINGAR  
Kennitala: 600105-1400  
Lýngata 4, 110 Reykjavík  
Sími: 517-2099  
Vefvang: www.conis.is