


HÚS 17c - RÚMMYND 1. - 5. HÆÐ - 1:50

Conis
Kl. 110457-2789

ÁRITUN SAMRÆMINGARHÖNDLUNAR

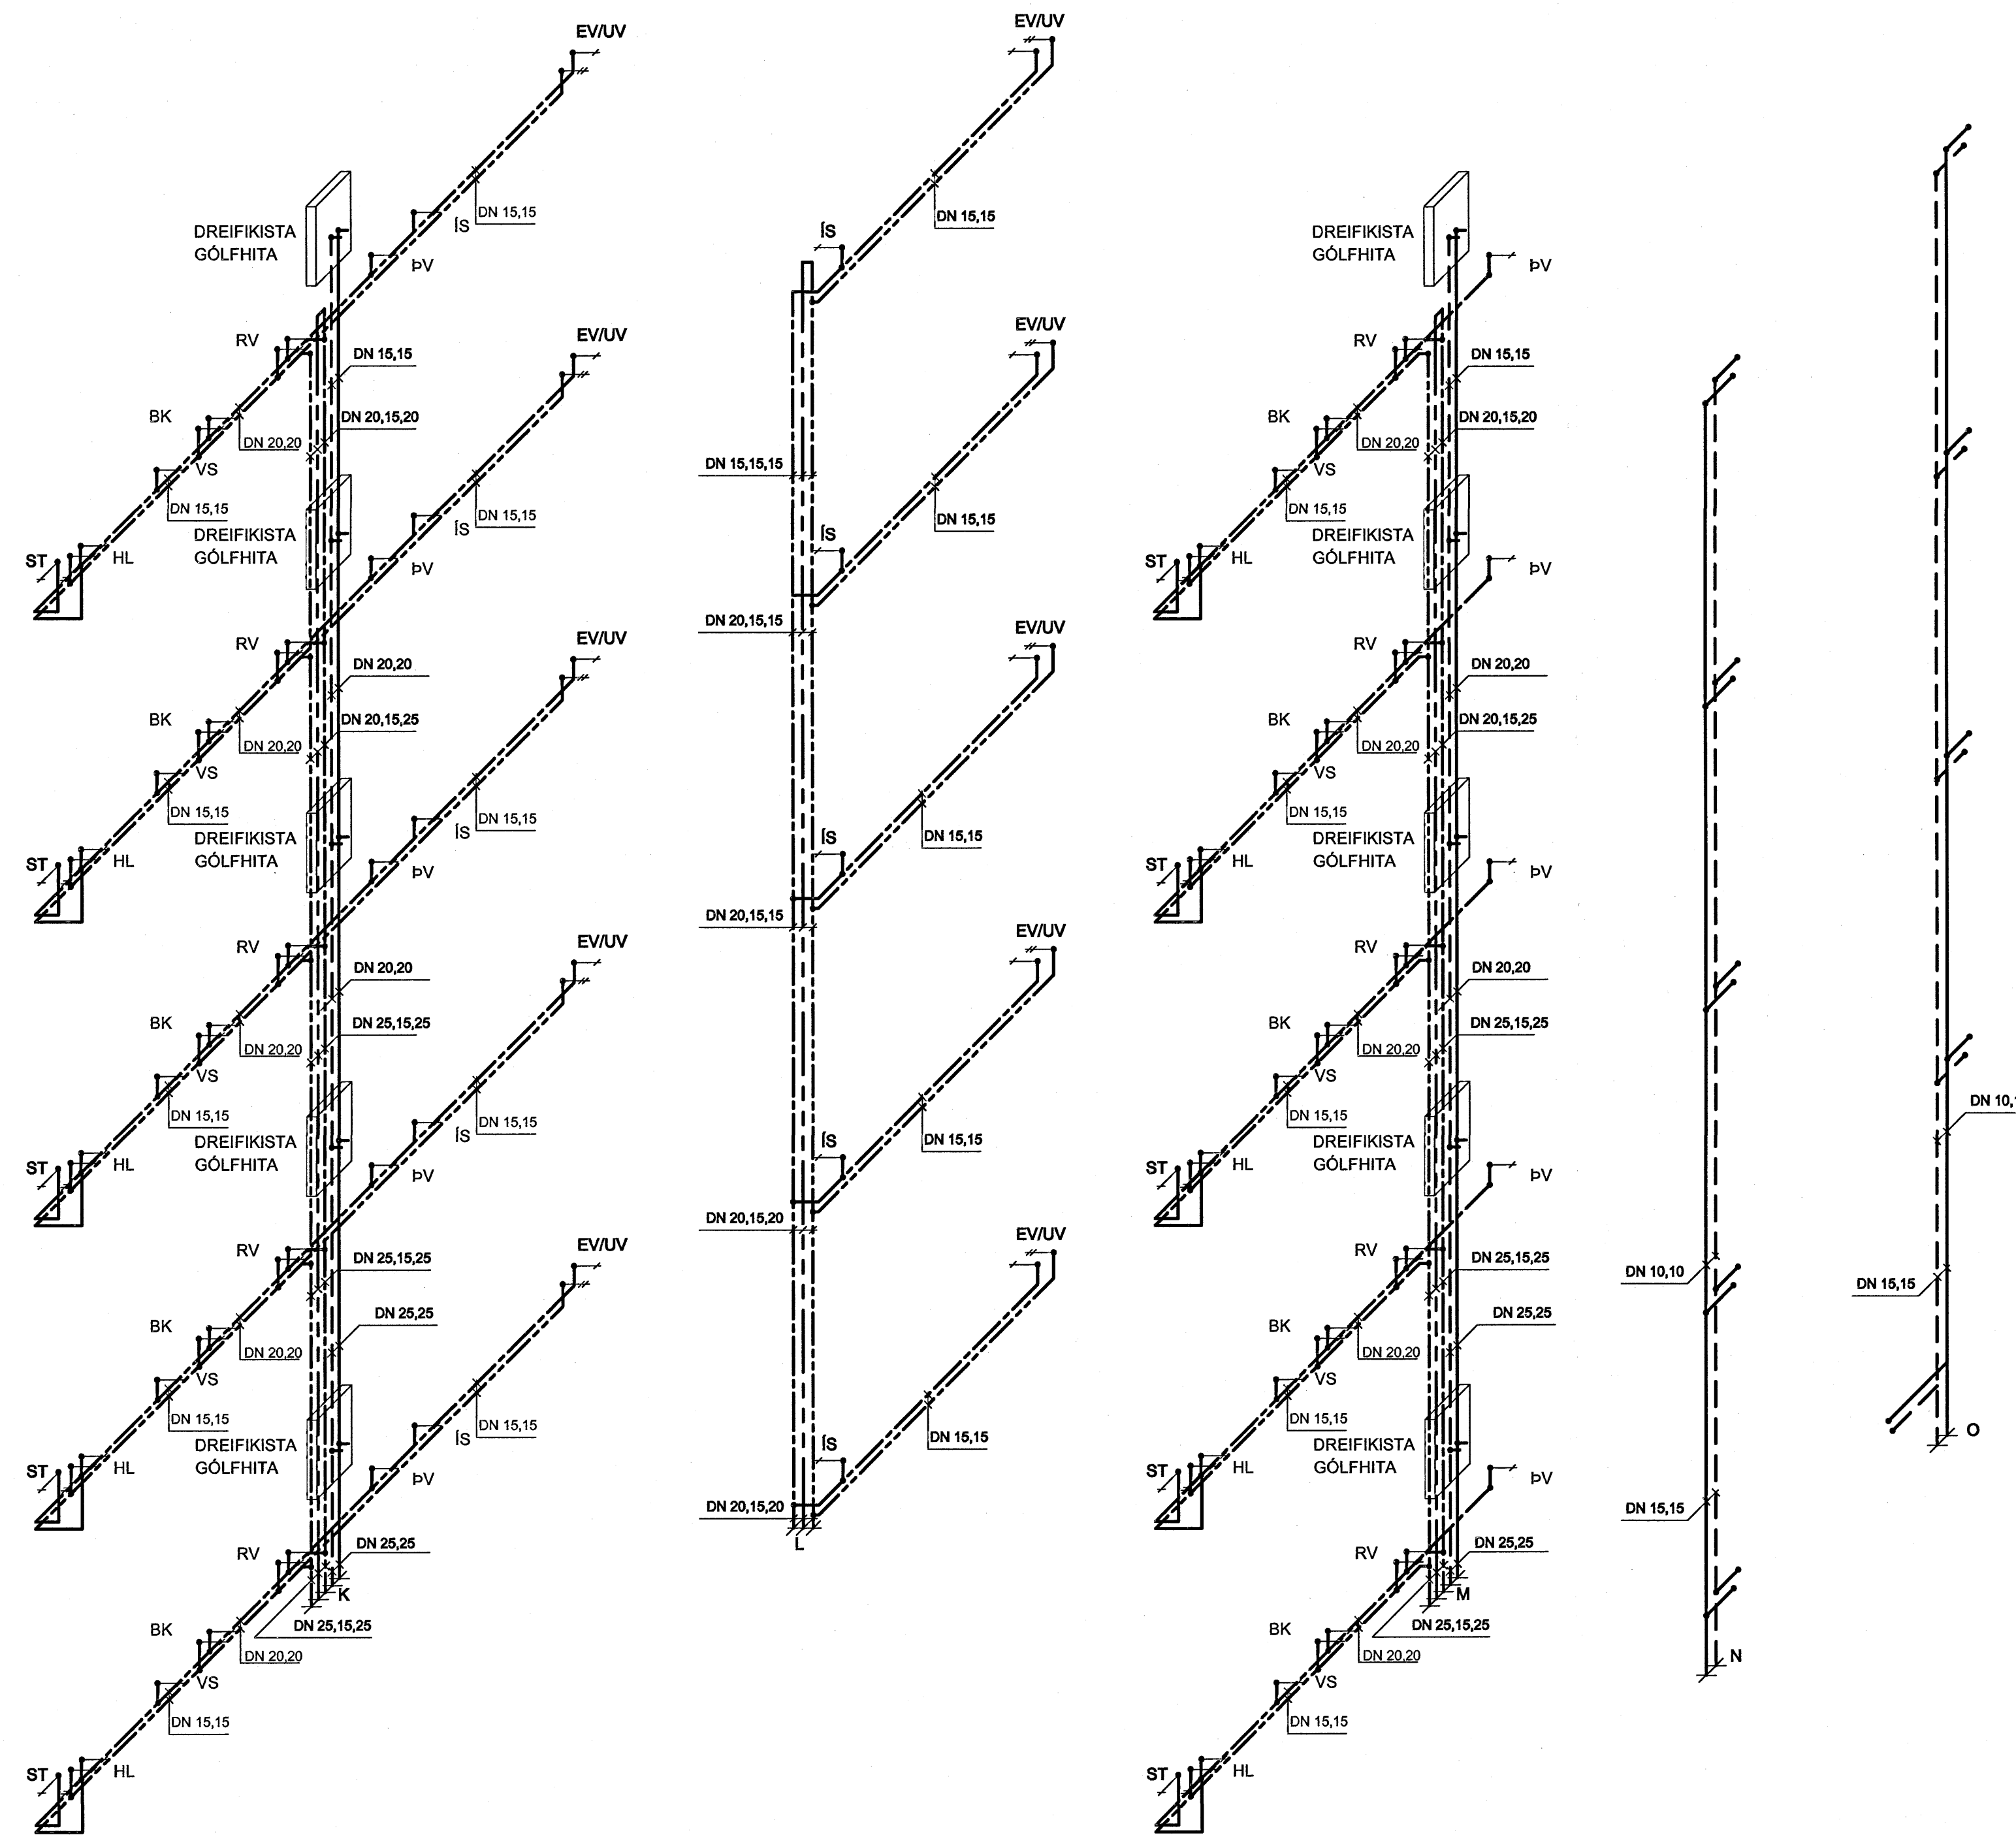

TILVÍSANIR:

ALMENNAR SKÝRINGAR SJÁ BL. NR. L(15-21)_001
FRÁVEITUKERFI SJÁ BL. NR. L(15-21)_012
NEYSLUVATNS- OG HITAKERFI
GRUNNMYNDIR SJÁ BL. NR. L(17c)_210-232

BR. DAGS. BREYTING REIKN. TEIKN.

NORÐURBAKKI 17c

ÞRIFA- OG HITAKERFI

RÚMMYNDIR

1.-5. HÆÐ

MKV.: 1:50

DAGS: 01.06.2006

HANNAÐ/TEIKN: ÞÓGG

VERUR: 05/04

BYGGINGAVALTRÉÐI HATNARJÓRÐAR
Algreitt þann

15 JUN 2006

YFSIÐAR: JB

SAMÞYKKT: *Julius*

KENNTALA: 130627-4438

TEIKN. NR. L(17c)_245

BR.

