60 SNIÐ 1:20

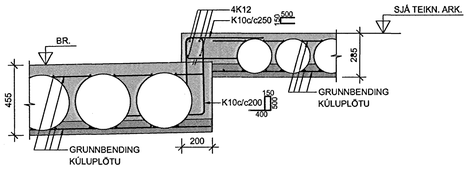

61 SNIÐ 1:20

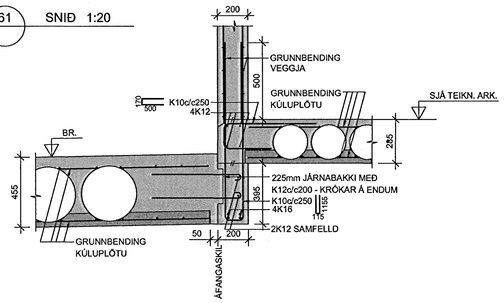

62 SNIÐ 1:20

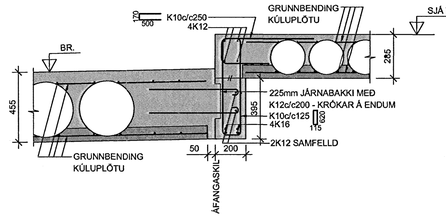

63 SNIÐ 1:20

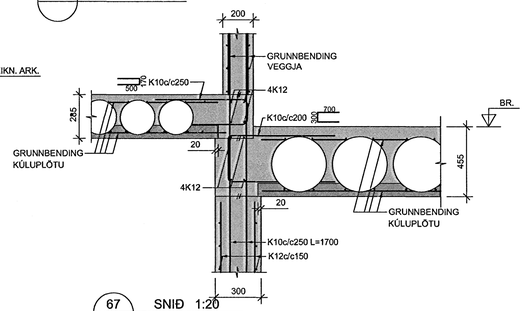

64 SNIÐ 1:20

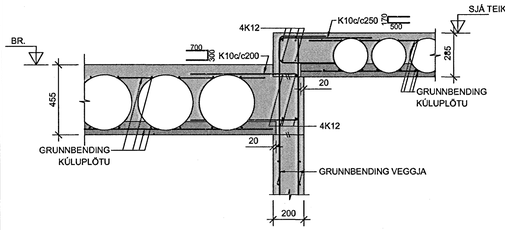

65 SNIÐ 1:20

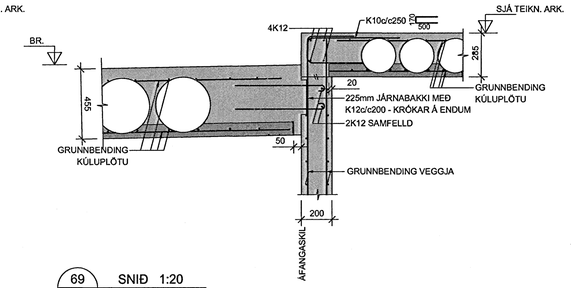

66 SNIÐ 1:20

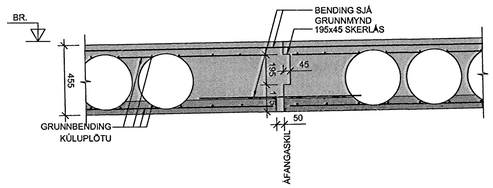

67 SNIÐ 1:20

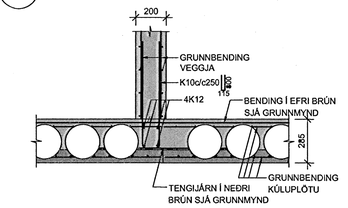

68 SNIÐ 1:20

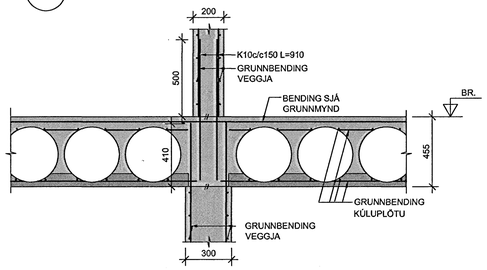

69 SNIÐ 1:20

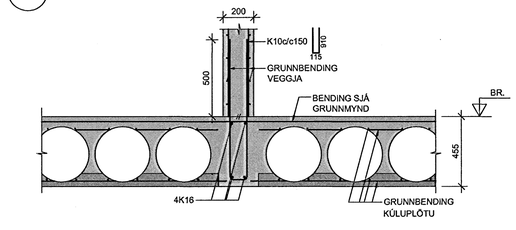

70 SNIÐ 1:20

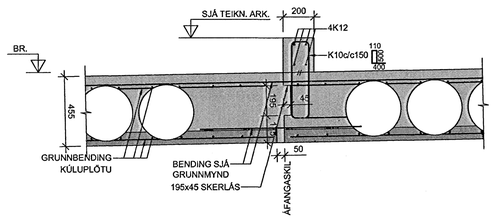

71 SNIÐ 1:20

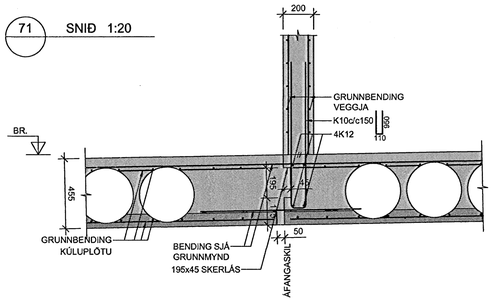

72 SNIÐ 1:20

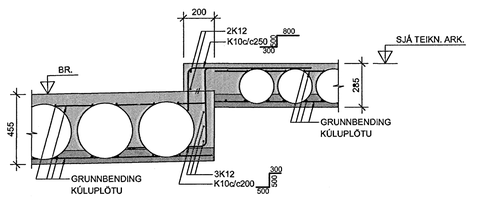

73 SNIÐ 1:20

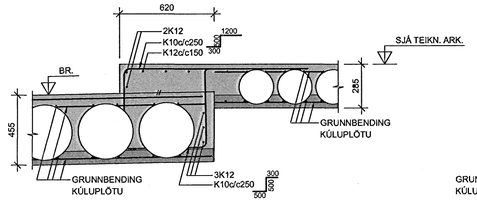

74 SNIÐ 1:20

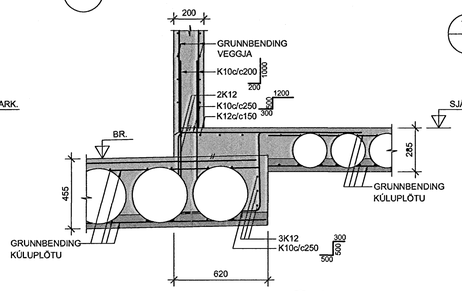

75 SNIÐ 1:20

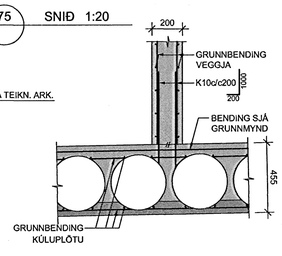

76 SNIÐ 1:20

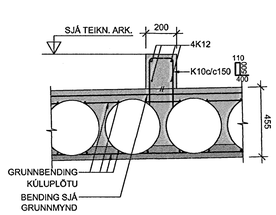

77 SNIÐ 1:20

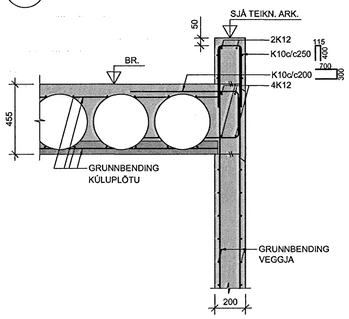

78 SNIÐ 1:20

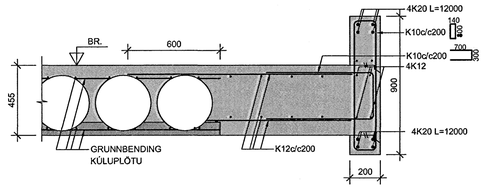

79 SNIÐ 1:20

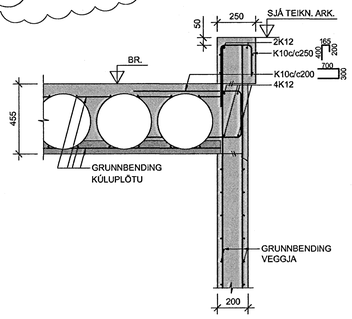

80 SNIÐ 1:20

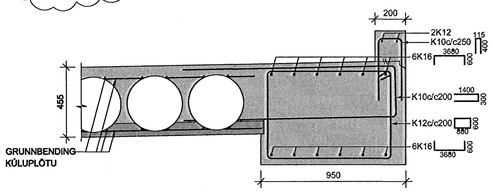

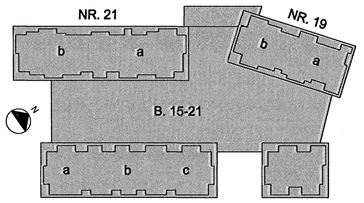

Kt. 110457-2789

ÁRITUN SAMRÆMINGARHÖNNUÐAR

SKÝRINGAR:

- ÖLL MÁL ERU Í MILLIMETRUM, ALLIR KÓTAR ERU Í METRUM
- ALLA VEGGI SKAL BENDA MEÐ K10c/c250 LÓÐRÉTT OG K10c/c150 LÁRÉTT NEMA ANNAÐ SÉ SÉRSTAKLEGA TILGREINT - SJÁ ALMENN SNIÐ FYRIR VEGGBENDINGU Í KRINGUM OP OG Á SAMSKEYTUM

TÁKN:

TÁKNAR STAÐSTEYPU

TÁKNAR FORSTEYPTAR EININGAR

Kt. 110457-2789

TILVÍSANIR:

ALMENNAR SKÝRINGAR . . . . . SJÁ BL. NR. B(15-21)_001

C	01.04.2006	SNIÐI 78 OG 80 BJETTVIÐ	HE	GG
B	20.03.2006	SNIÐUM 77 OG 78 BJETTVIÐ OG NOKKRUM BREYTT	HE	GG
A	18.01.2006	SNIÐUM 67-76 BJETTVIÐ	HE	GG
BR.	DAGS.	BREYTING	TEIKN.	TEIKN.

Byggingafulltrúi Hafnarfjarðar
Afgreitt þann
15 JUN 2006

NORÐURBAKKI 15-21

BURÐARVIRKI

YFIRBYGGING

SNIÐ OG SÉRMYNDIR

MKV.:	1:20
DAGS.:	01.12.2005
HANNAÐ/TEIKN.:	HE/GG
VERKNR.:	05104

ÍAV

YFIRFARIÐ: ÞÓ

SAMÞYKKT:

KENNITALA: 130457-4439

Conís VERKFRÆÐIRÁÐGJÖF
Kennitala: 600105-1400
Lyngháls 4, 110 Reykjavík
Sími: 517-3090
Veffang: www.conis.is

TEIKN. NR: B(15-21)_022 BR: C

008-SNID_OG_SERMYNDIR