



Kr. 110457-2789  
 ÁRTUN SAMRÆMINGARÞÓNDLIDAR

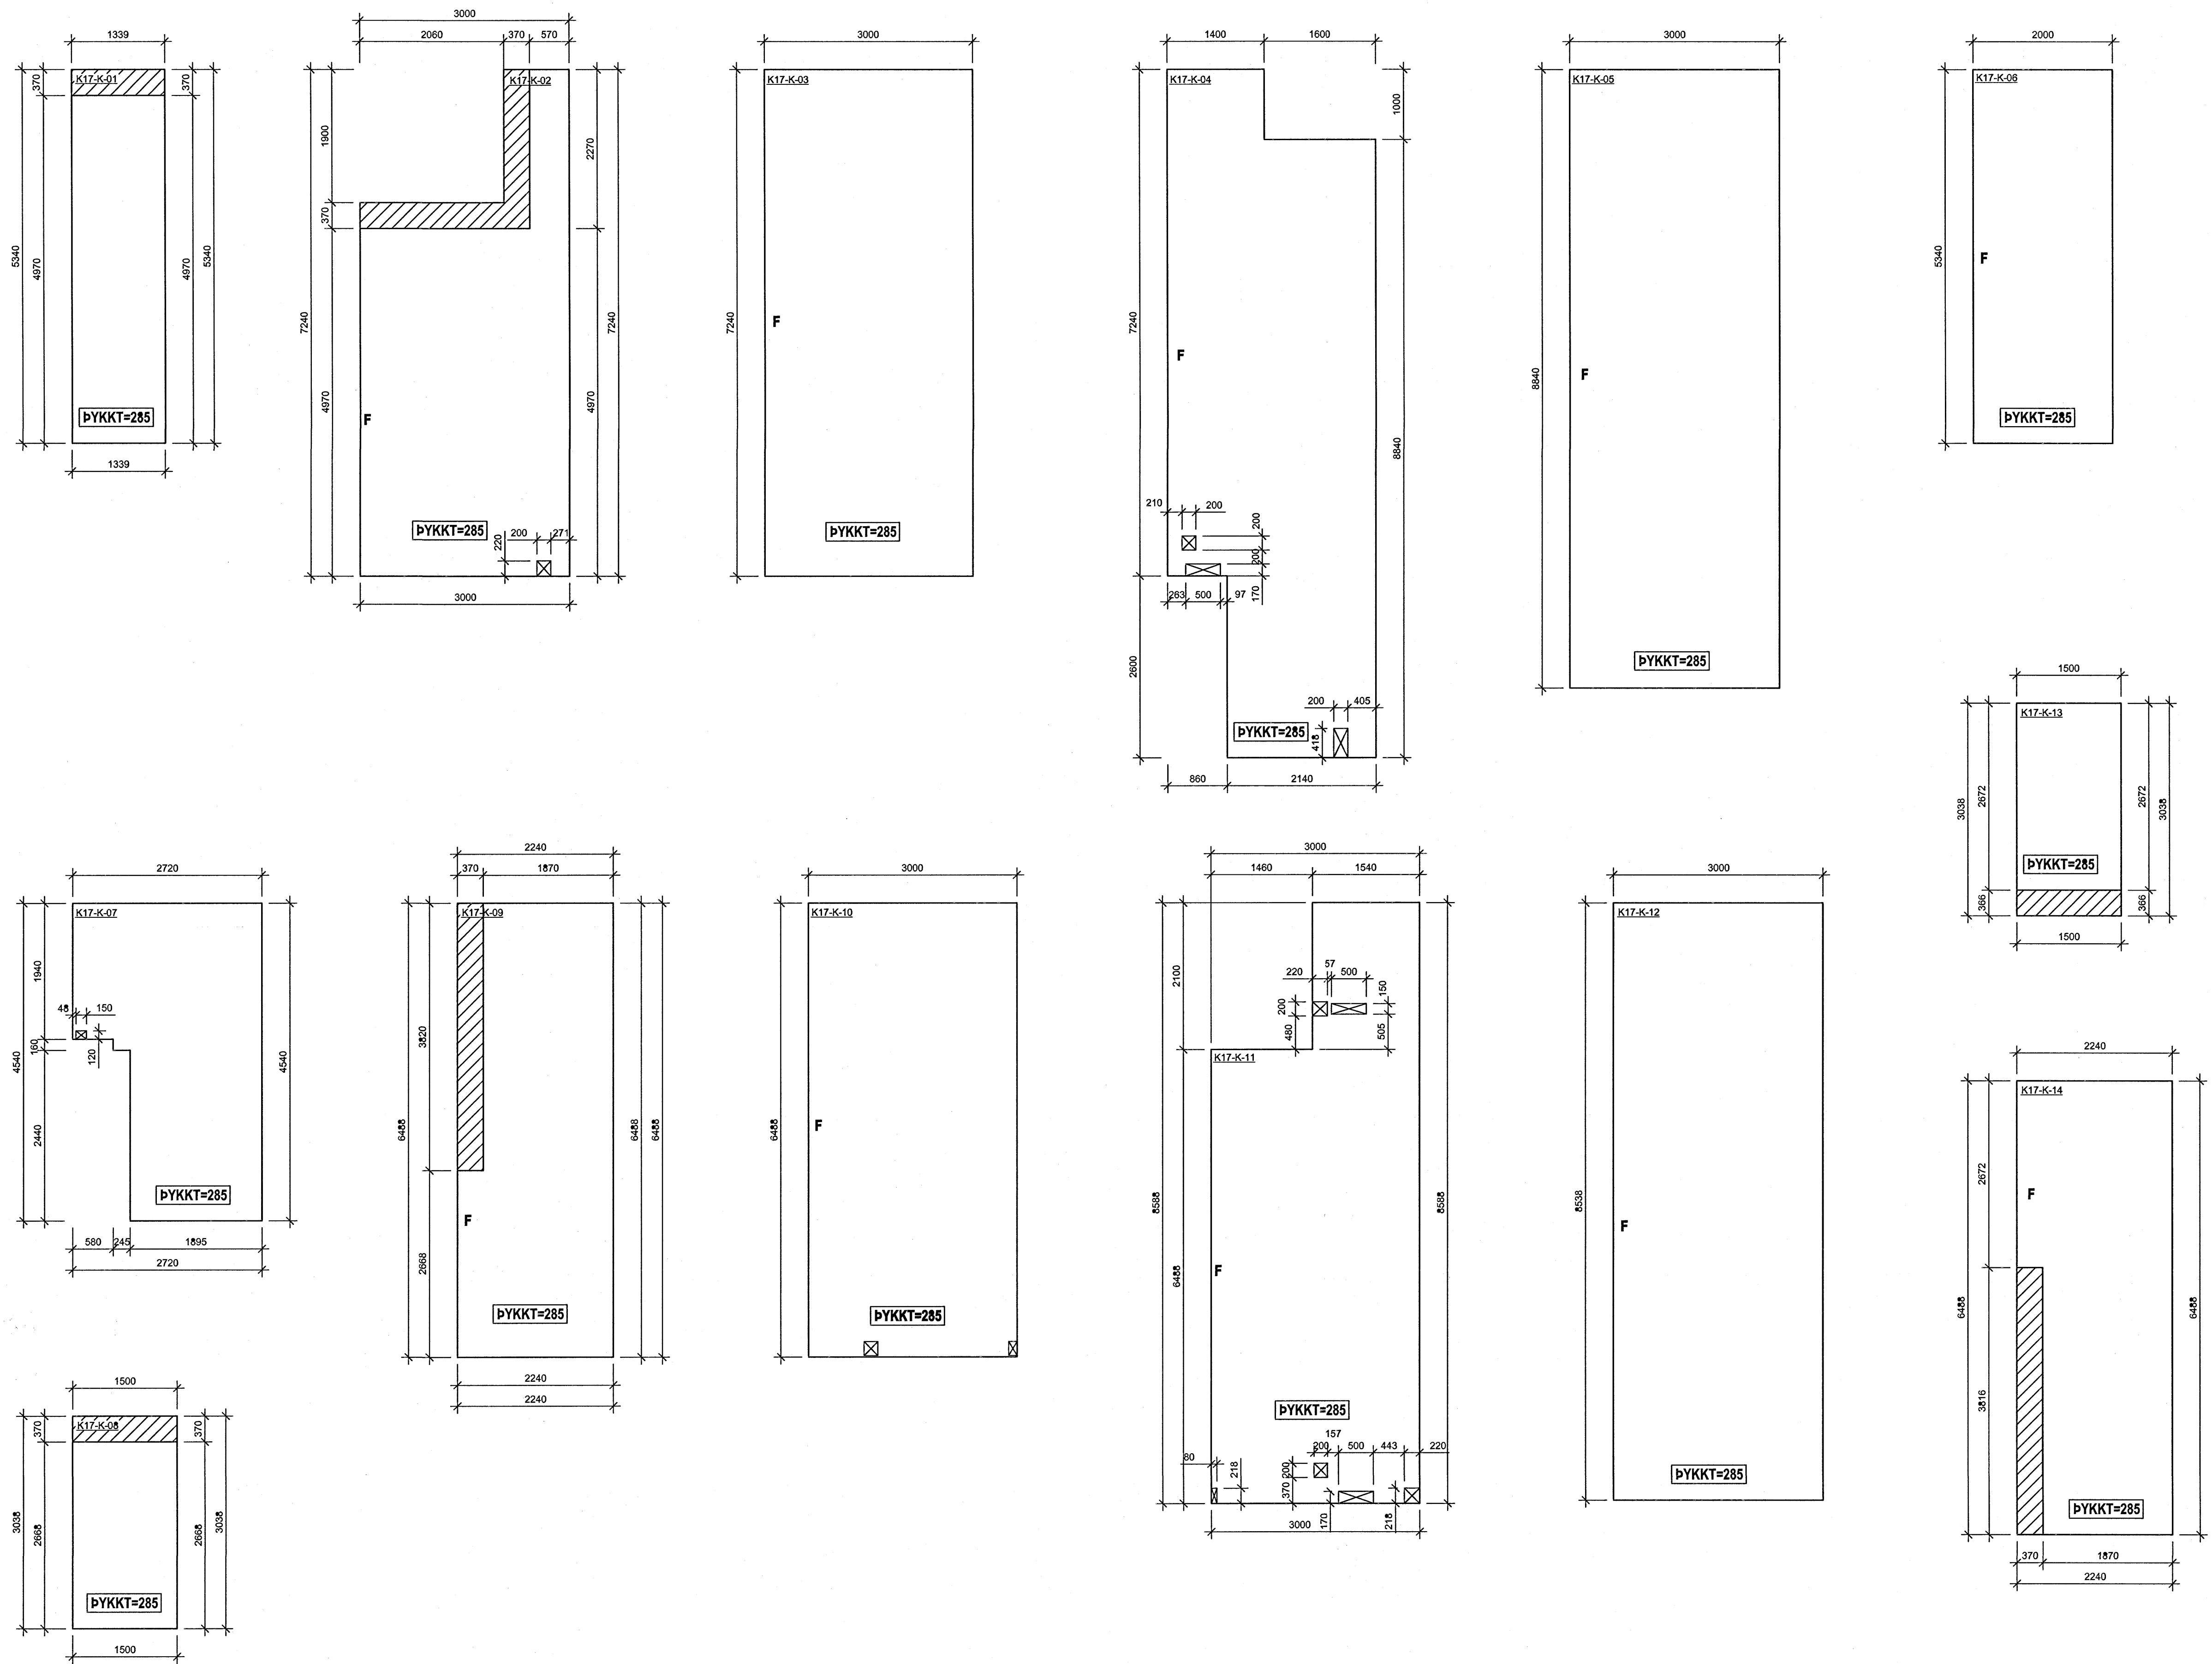

SJÁ RAFMAGNSTEIKNINGAR  
 FYRIR INNSTEYPTAR DÖSIR  
 Í PLÖTUM

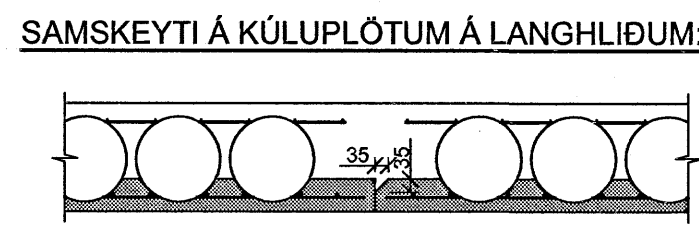

- SKÝRINGAR:**
- F LANGHLID Á KÚLUPLÖTU ÞAR SEM 35X35mm FLEYGUR ER
  - SVÆÐI ÞAR SEM KÚLUM OG JÄRNUM Í EFRI BRÚN SLEPPT
  - SVÆÐI ÞAR SEM KÚLUM ER SLEPPT

- STEYPA Í KÚLUPLÖTUR:**
- BROTÞOLSFLOKKUR: C25/30
  - SEMENTSMAGN: MINNST 320 kg/m<sup>3</sup>
  - VATNSSEMENTSTALA: < 0,50
  - HÁMARKSSTEINASTÆRD: 25 mm
  - LOFTINNIHALD: 5 - 6%
  - FJARL-STUÐULL LOFTS: < 0,25mm
  - LÁGMARKSHULA: 25 mm

**TILVÍSANIR:** Kr. 110457-2789  
 BENDING KÚLUPLATNA . . . . . SJÁ BL. NR. B(17)\_268

Byggingatúlltrútt Hattarhæðar  
 Afgreitt þann  
 15 JUN 2006

BR. DAGS. BREYTING REKKN. TEKN.  
**NORÐURBAK 17**  
 BURÐARVIRKI  
 SÉRMYNDIR AF KÚLUPLÖTUM  
 PLATA YFIR KJALLARA

MRV: 1.50  
 DAGS: 01.08.2006  
 HANNAÐ/TEKN.: HEIÐG  
 VERKNR.: 05104

**ÍAV**  
 YFRFARID: ÞÓ  
 SAMBYKKT: *Guðni*  
 KENNITALA: 130057-4439  
 TEKN. NR.: B(17)\_250

**Conis**  
 VERKFRÆÐIRÁÐGJÖF  
 Kennitala: 800105-1400  
 Lynghóla 4, 110 Reykjavík  
 Sími: 517-3000  
 Vefang: www.conis.is

