

ÁRTUN SAMRÆMINGARÞRÓNDIÐAR  
Kt. 110457-2789


SKYRINGAR:  
F LANGHLIÐ Á KÚLUPLÖTU ÞAR SEM 35X35mm FLEYGUR ER

SAMSKEYTI Á KÚLUPLÖTUM Á LANGHLIÐUM:  
35mm

SKÝRINGAR:  
F LANGHLIÐ Á KÚLUPLÖTU ÞAR SEM 35X35mm FLEYGUR ER  
SVÆÐI ÞAR SEM KÚLUM OG JÄRNUM Í EFRU BRÚN SLEPPT  
SVÆÐI ÞAR SEM KÚLUM ER SLEPPT

STEYPA Í KÚLUPLÖTUR:  
BROTÞOLSFLÖKKUR: C25/30  
SEMENTSMAGN: MINSKI SEMENTIÐ  
VATNSSEMENT: 5-6%  
HÁMARKSSTEINASTÆRÐ: 25 mm  
LOFTINNHÁLD: 5-6%  
FJÄRLSTUDULLOFTS: 1 x 1000 2008  
LÁGMARKSHULA: 25 mm

TILVÍSANIR:  
Kt. 110457-2789  
BENDING KÚLUPLATNA . . . . . SJÁ BL. NR. B(17)\_268

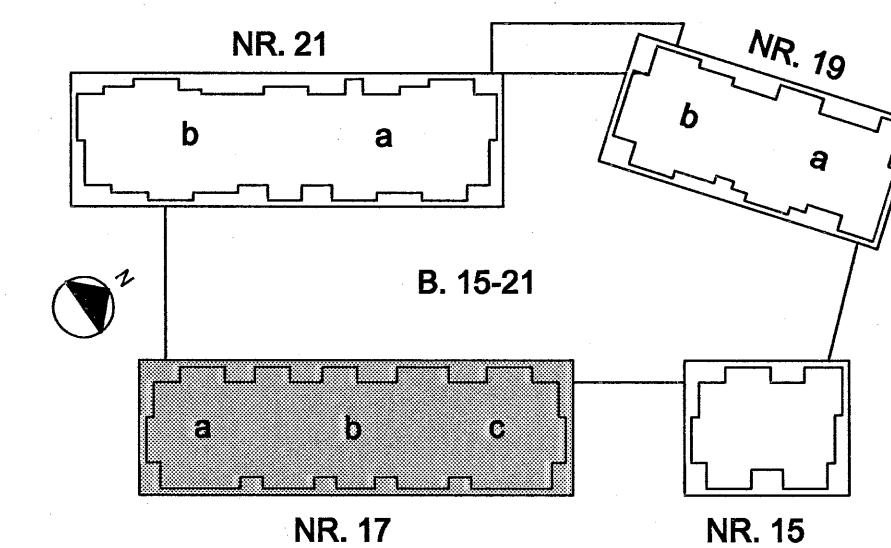

SR. DAGS. BREYTING	REIKN. TEIKN.
<b>NORÐURBAKKI 17</b>	
BURÐARVIRKI	
SÉRMYNDIR AF KÚLUPLÖTUM	
PLATA YFIR KJALLARA	
MKV:	1:50
DAGS:	01.08.2008
HANNAÐI/TEIKN:	HEGG
VERKNR.:	05104
YFIRFARID:	ÞÓ
SAMÞYKKT:	Álfur
KENNTALA:	130457-4438
TEIKN. NR.	B(17)_251
BR:	

IAV  
KENNITALA: 40105-1400  
Lýngólfa 4, 110 Reykjavík  
Sími: 517-2000  
Vefvang: www.conis.is