



Dr. Einar
Kt. 110457-2789

ARITUN SAMRÆMINGARHÖNNUNAR

**SJÁ RAFMAGNSTEIKNINGAR
FYRIR INNSTEYPTAR DÖSIR
Í PLÖTUM**

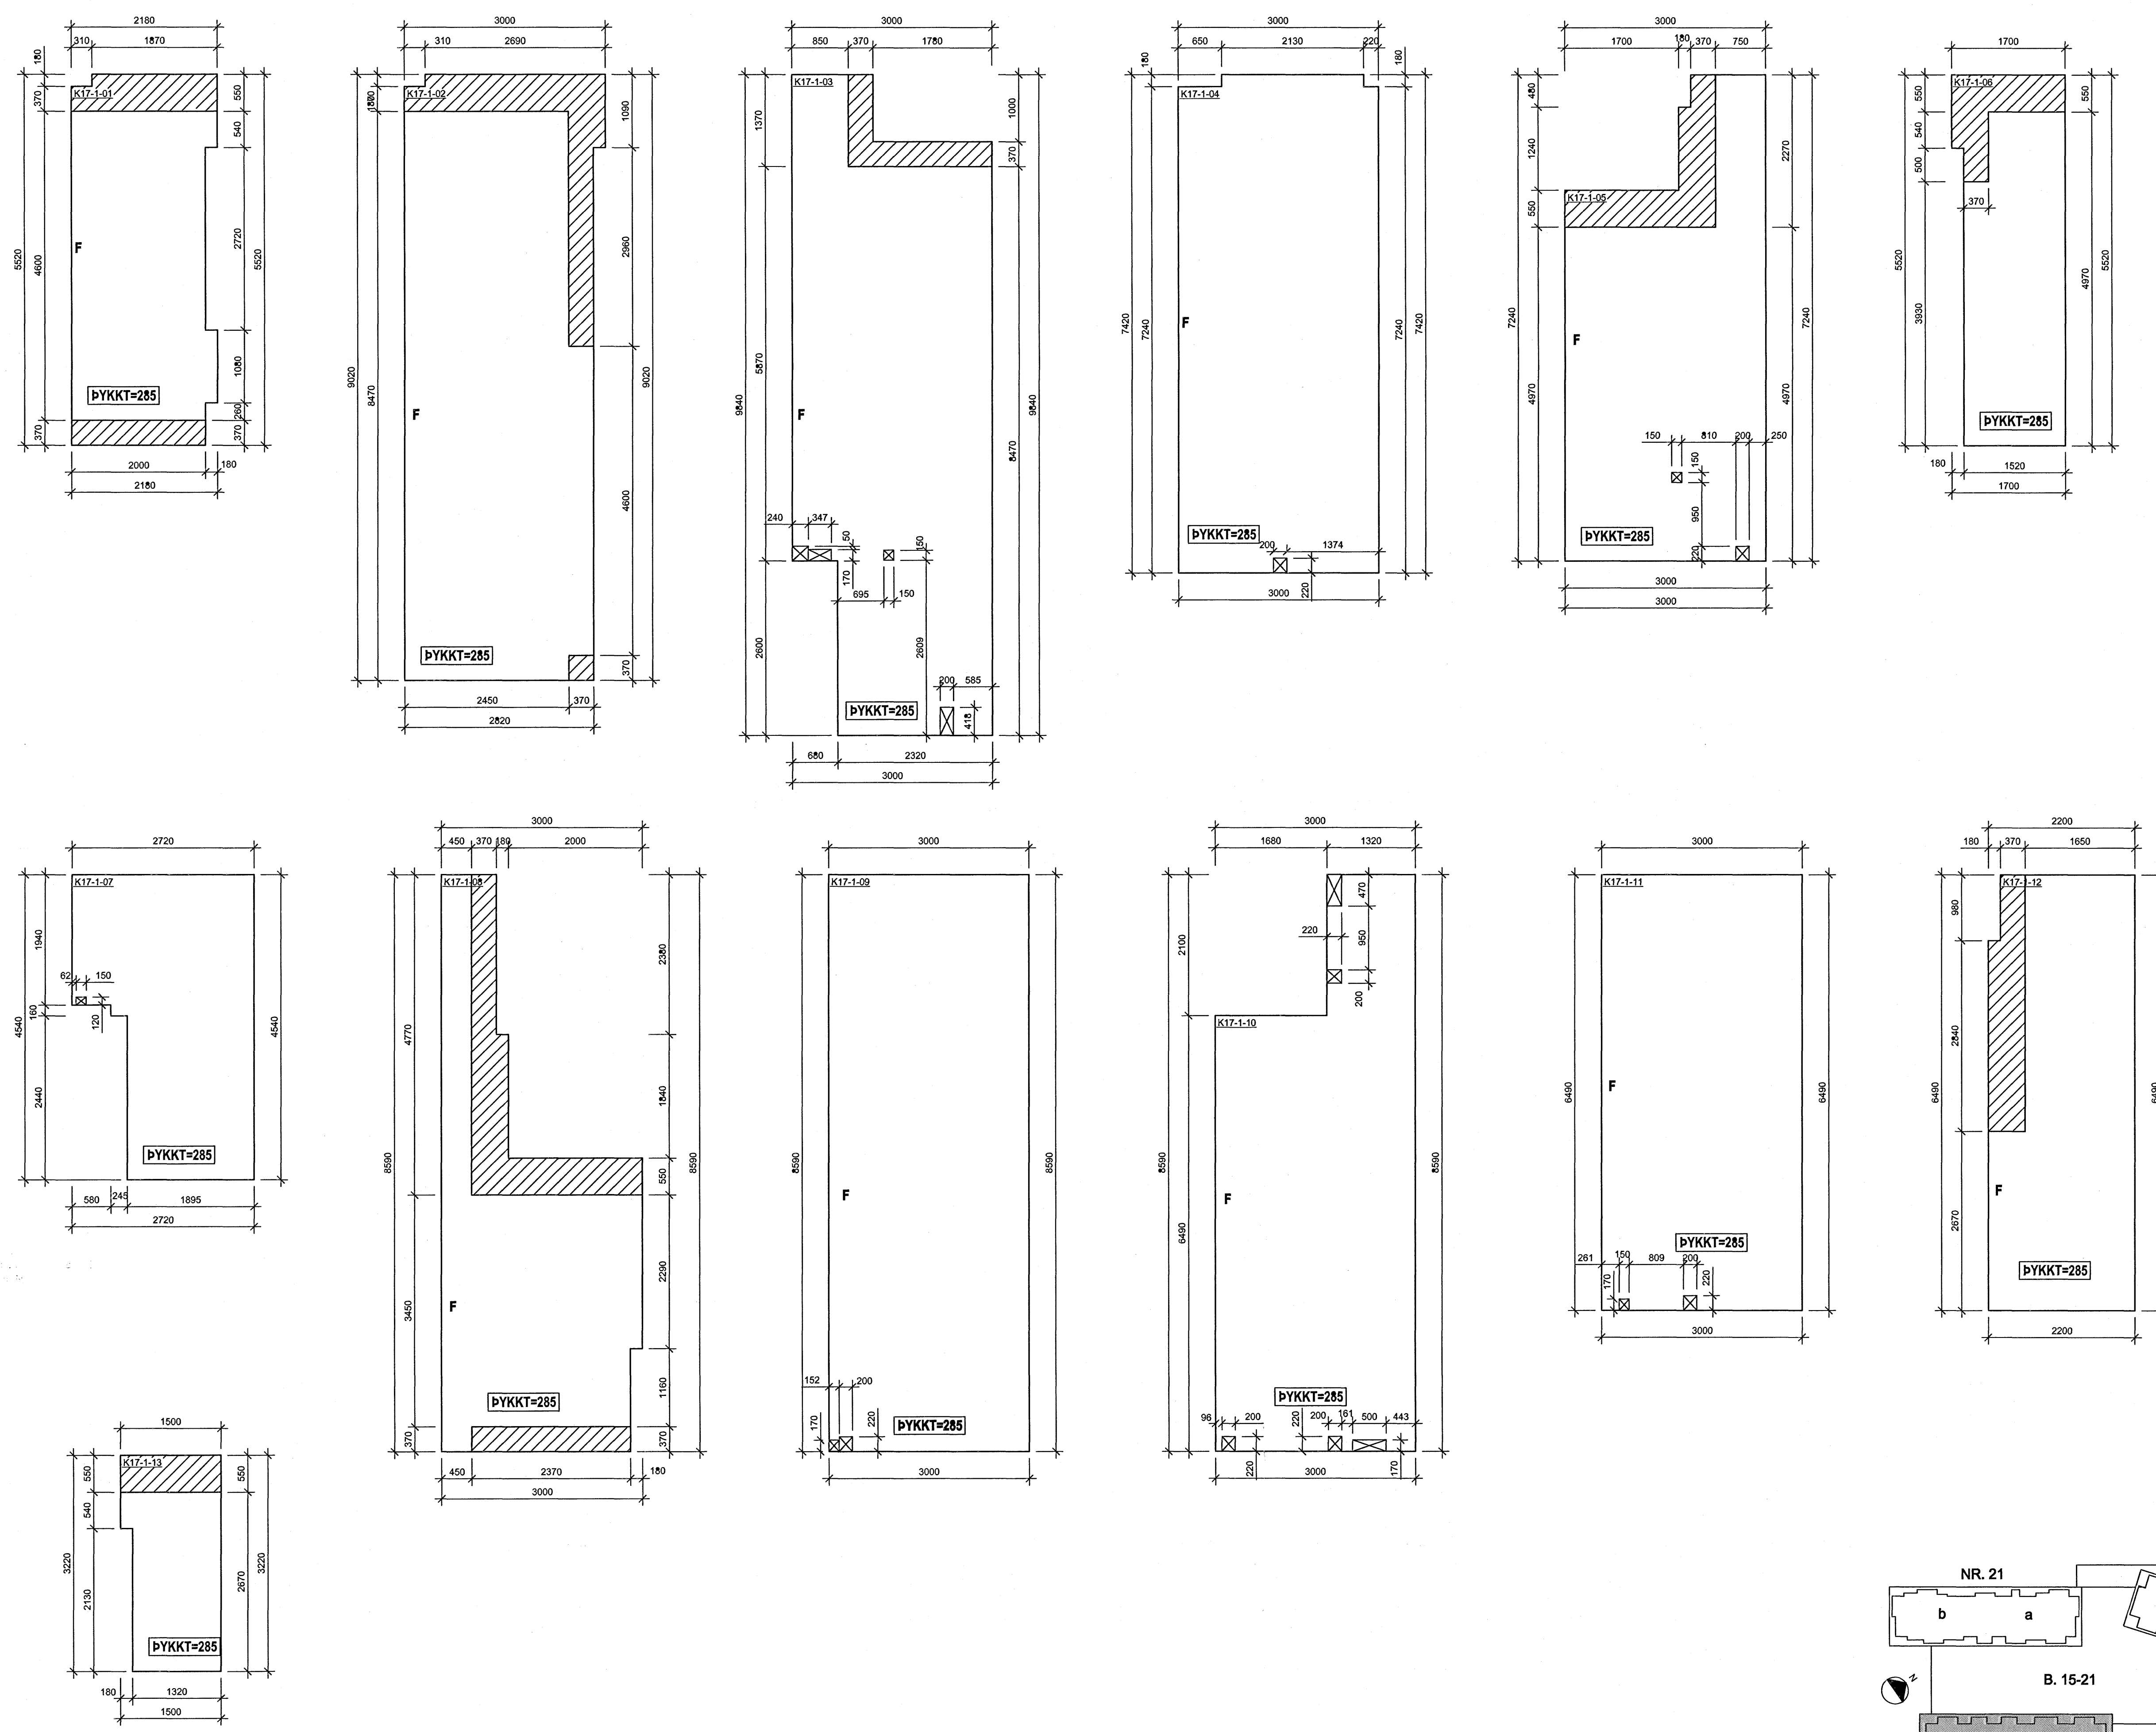

SAMSKYFTI Á KÚLUPLÖTUM Á LANGHLIDUM:

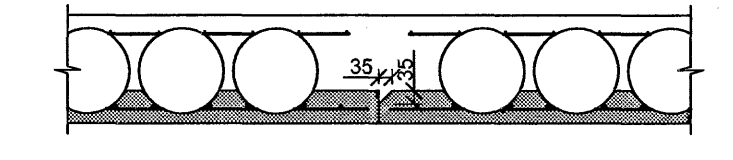

SKÝRINGAR:

- F LANGHLID Á KÚLUPLÖTU ÞAR SEM 35X35mm FLEYGUR ER
- SVÆÐI ÞAR SEM KÚLUM OG JÁRNUM Í EFRI BRÚN SLEPPT
- SVÆÐI ÞAR SEM KÚLUM ER SLEPPT

STEYPA Í KÚLUPLÖTUR:

- BRÖTPOLSFLOKKUR: C25/30
- SEMENTSMAGN: MINNST 320 kg/m³
- VATNSSEMENTSTALA: < 0,60
- HÁMARKSSTEINASTÆRD: 25 mm
- LOFTNIHÁLD: 5 - 6%
- FJARL. STUÐULL LOFTS: < 0,25mm
- LÁGMARKSHULA: 25 mm

TILVÍSANIR:

BENDING KÚLUPLATNA SJÁ BL. NR. B(17)-268
Dr. Einar
 Dyggingsatvili Hafnarjardar
 Agreitt þann
 15 JUN 2006

BR. DAGS. BREYTING REKNI. TEKNI.

NORÐURBAKKI 17
 BURÐARVIRKI
 SÉRMYNDIR AF KÚLUPLÖTUM
 PLATA FYRIR 1. HÆÐ

MIKY: 1:50
 DAGS: 01.06.2006
 HANNAÐ/TEKNI: HEGG
 VERÐNR: 09104

IAV
 YFIRFARIR: *Þó*
 SAMBYKKT: *Þó*
 KENNITALA: 130657-4438
 TEKNI NR: B(17)_253

Conis
 VERKFRÆÐIÞÁÐGJÓF
 Kennitala: 400105-1400
 Lögfréttir: 110 Reykjavík
 Sími: 517-3090
 Vefvang: www.conis.is

