


Ólafur Þ. Ólafsson
Kt. 110457-2789

ÁRTUN SAMRÆMINGARÖNNUGAR

**SJÁ RAFMAGNSTEIKNINGAR
FYRIR INNSTEYPTAR DÓSIR
Í PLÖTUM**

SAMSKEYTI Á KÚLUPLÖTUM Á LANGHLIDUM:

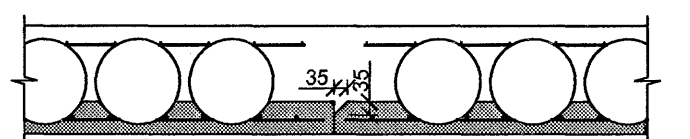

SKÝRINGAR:

- F LANGHLIÐ Á KÚLUPLÖTU ÞAR SEM 35X35mm FLEYGUR ER
- SVÆÐI ÞAR SEM KÚLUM OG JÄRNUM Í EFRU BRUN SLEPPT
- SVÆÐI ÞAR SEM KÚLUM ER SLEPPT

STEYPA Í KÚLUPLÖTUR:

- BRÖTÞOLFLOKKUR: C25/30
- SEMENTSMAGN: MINNST 320 kg/m³
- VATNSSEMENTSTALA: < 0,50
- HAMARKSSTEINAST/ERD: 25 mm
- LOFTINIHALD: 5-6%
- FJÄRL.STUDULL LOFTS: 80-100 mm
- LÄGMARKSHULA: 80-100 mm

Ólafur Þ. Ólafsson
15 JUN 2006

TILVÍSANIR:

BENDING KÚLUPLATNA SJÁ BL. NR. B(17)_268

NORÐURBAKKI 17

BURÐARVIRKI
SÉRMYNDIR AF KÚLUPLÖTUM
PLATA YFIR 2. HÆÐ

MRK: 1:50
DAGS: 01.08.2006
HANNAÐ/TEKNI: HEÐG
VERNRN: 05104

ÍAV
YRIFARÐ: *Ólafur Þ. Ólafsson*
SAMÞYKKT: *Ólafur Þ. Ólafsson*
KENNITALA: 130657-4438
TEKNI.NR: B(17)_258

Conis
VERKFRÆÐINGAÞJÓF
Kennitala: 020105-1400
Lýngata 4, 110 Reykjavík
Sími: 517-3000
Vefbálg: www.conis.is

