
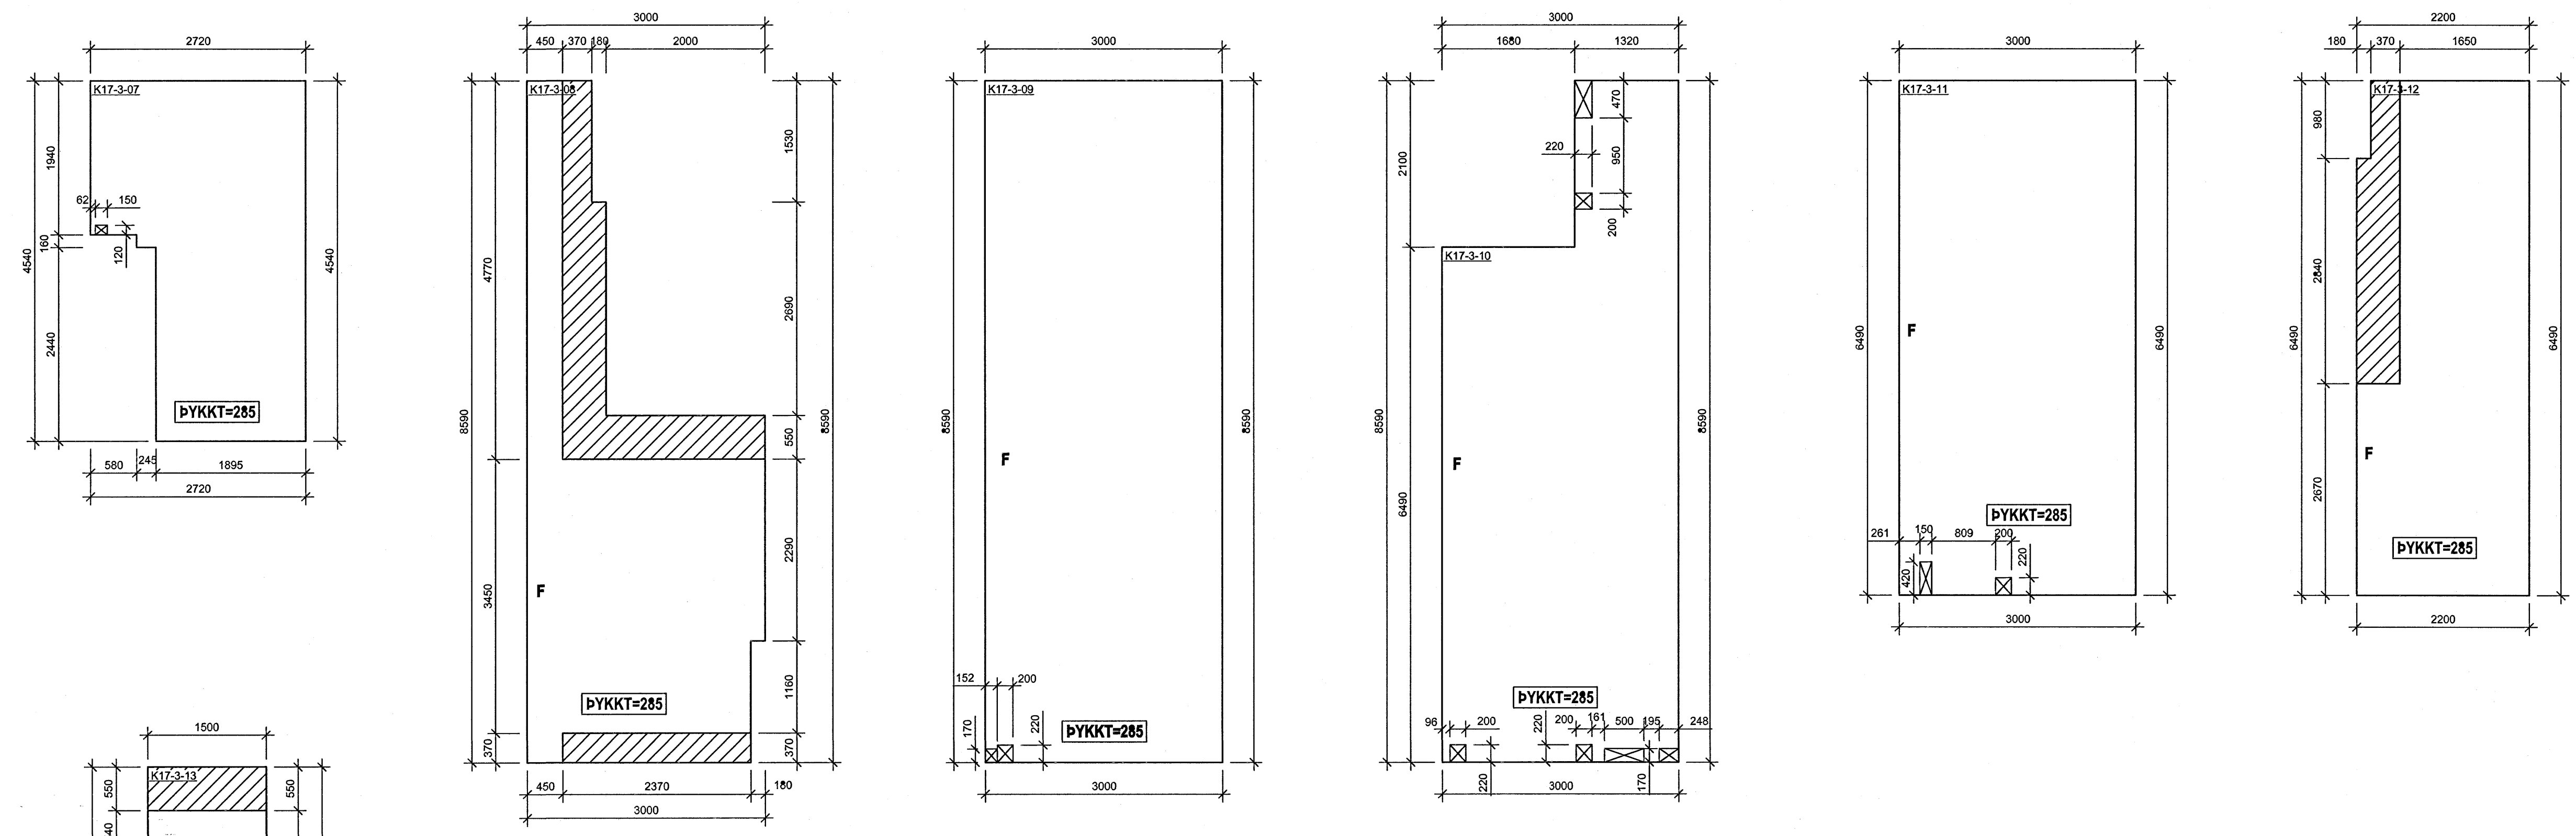



*Dr. Einar*  
Kt. 110457-2789

ARTUN SAMRÆMINGARHÖNDLADAR

**SJÁ RAFMAGNSTEIKNINGAR  
FYRIR INNSTEYPTAR DÓSIR  
Í PLÖTUM**

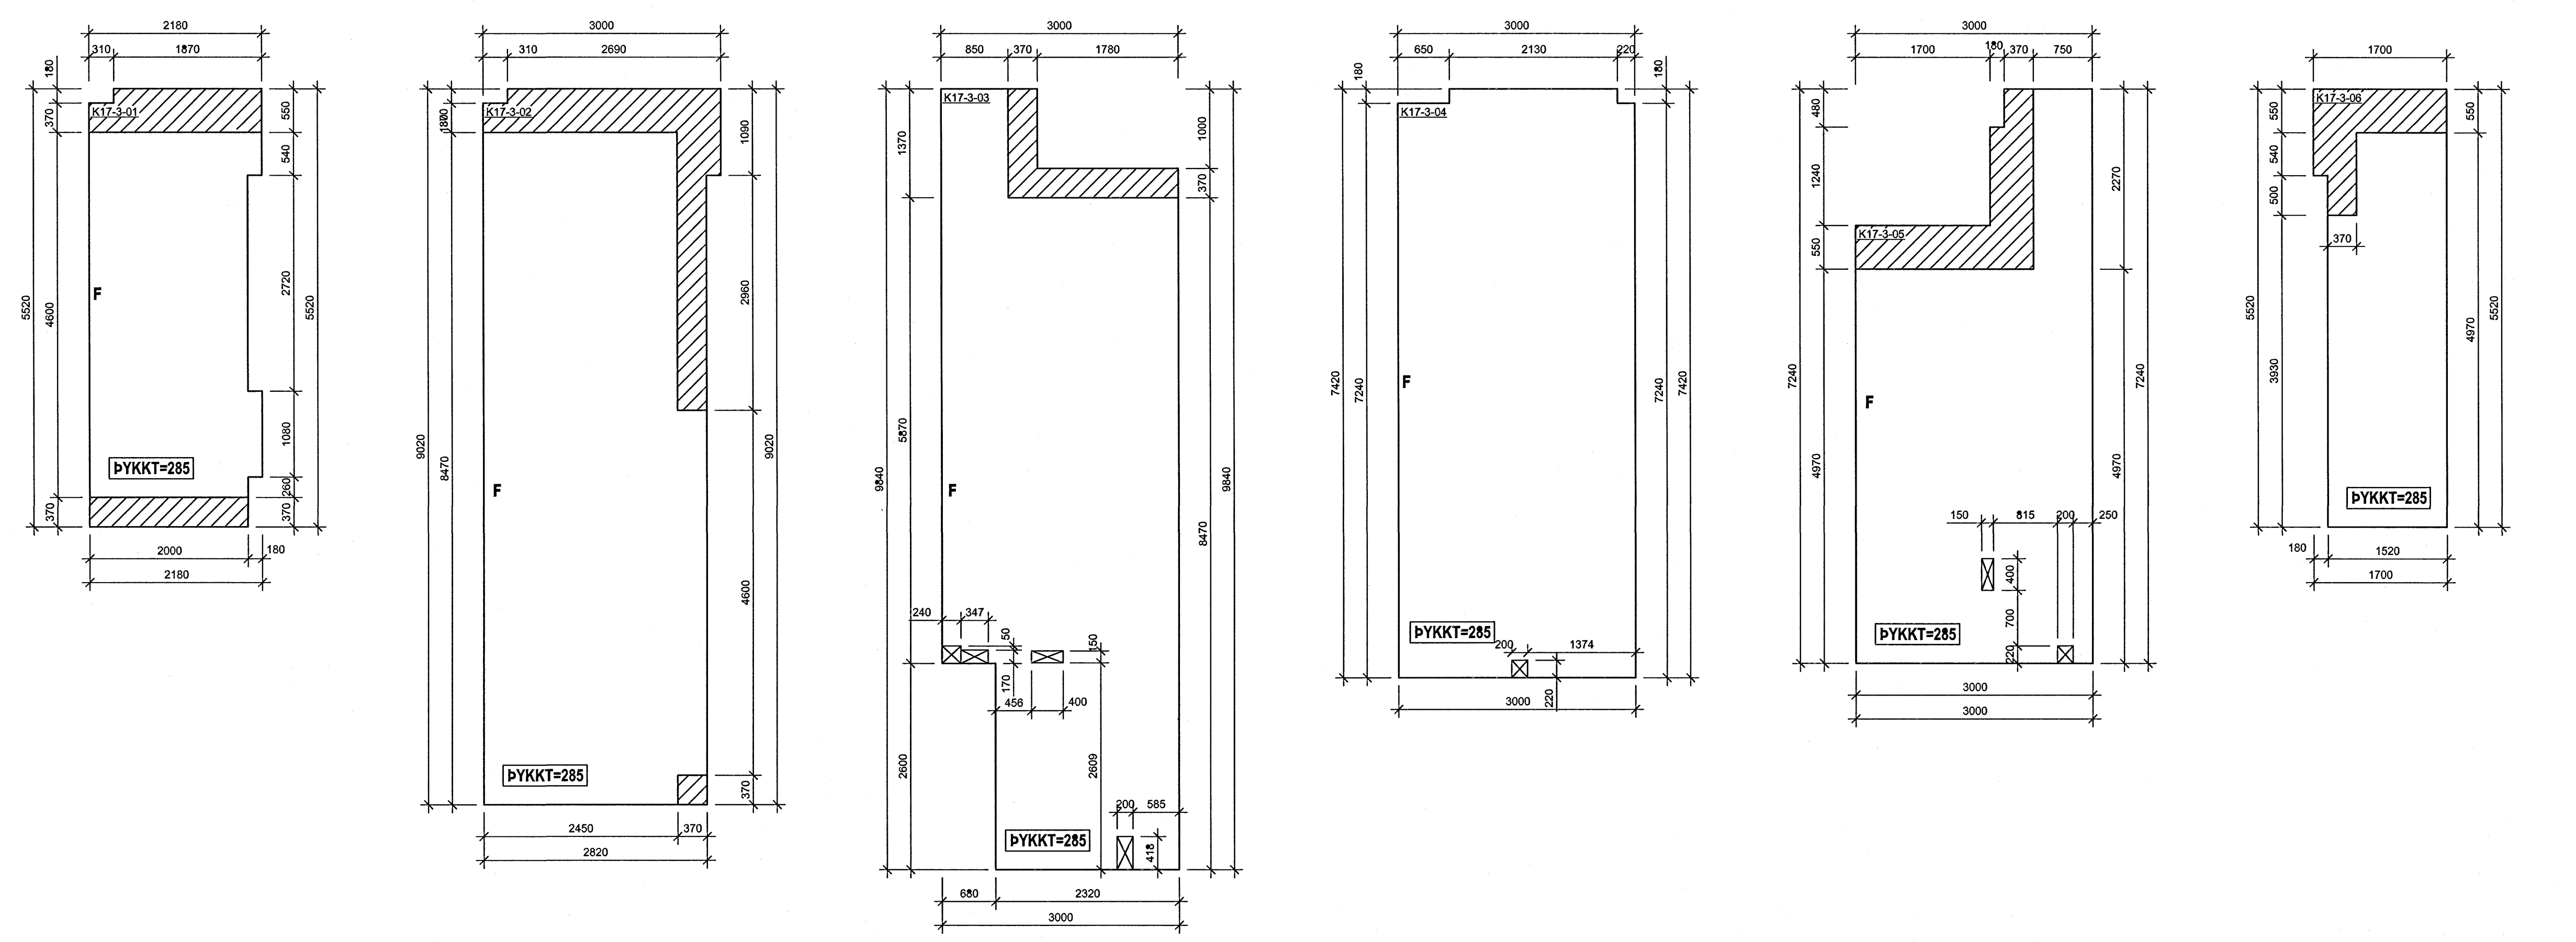

**SAMSKEYTI Á KÚLUPLÖTUM Á LANGHLIDUM:**

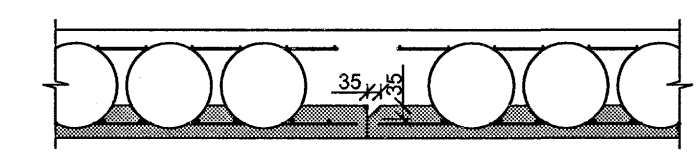

**SKÝRINGAR:**

- F LANGHLID Á KÚLUPLÖTU ÞAR SEM 35X35mm FLEYGUR ER
- SVÆÐI ÞAR SEM KÚLUM OG JÄRNUM Í EFRI BRÚN SLEPPT
- SVÆÐI ÞAR SEM KÚLUM ER SLEPPT

**STEYPA Í KÚLUPLÖTUR:**

- BROTÞOLSFLOKKUR: C25/30
- SEMENTSMAGN: MÍNNAST 320 kg/m³
- VATNSSEMENTSTALA: < 0,50
- HÁMARKSSTEINASTÆRD: 25 mm
- LOFTINNHALD: 5 - 6%
- FJÄRLSTUÐULL LOFTS: < 0,25mm
- LÄGMARKSHULA: 25 mm

**TILVÍSANIR:**

BENDING KÚLUPLATNA

Byggingatiltölur Hafnarfjarðar  
Afgreitt þann  
5 JUN 2006  
SJA BÍL. NR. B(17)\_268

BR. DAGS. BREYTING REKNI. TEKN.

**NORÐURBAKKI 17**

BURÐARVIRKI  
SÉRMYNDIR AF KÚLUPLÖTUM  
PLATA FYRIR 3. HÆÐ

MKV.: 1:50  
DAGS: 01.08.2006  
HANNAÐ/TEKN.: HEIÐG  
VERNR.: 05/04

**ÍAV**  
YFIRFARID: ÞÓ  
SAMÞYKKT: *[Signature]*  
KENNITALA: 130637-4439  
TEKJ. NR.: B(17)\_269

**Conís**  
YKKERFRÆÐINGAÖGÚF  
Kerfiheiti: 600105-1400  
Lýngjafnitala: 110 Reykjavík  
Sími: 517-3000  
Vefbfang: www.conis.is

