


SJÁ RAFMAGNSTEIKNINGAR  
 FYRIR INNSTEYPTAR DÓSIR  
 Í PLÖTUM


**SAMSKYTI Á KÚLUPLÖTUM Á LANGHLIDUM:**

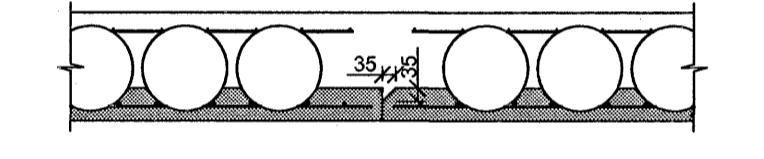

- SKÝRINGAR:**
- F LANGHLID Á KÚLUPLÖTU ÞAR SEM 35X35mm FLEYGUR ER
  -  SVÆÐI ÞAR SEM KÚLUM OG JÄRNUM Í EFRRI BRÚN SLEPPT
  -  SVÆÐI ÞAR SEM KÚLUM ER SLEPPT

- STEYPA Í KÚLUPLÖTUR:**
- BRÖTÞOLFLOKKUR: C25/30
  - SEMENTSMAGN: MINNST 320 kg/m<sup>3</sup>
  - VATNSSEMENTSTALA: < 0,50
  - HÁMARKSSTEINASTÆRÐ: 25 mm
  - LOFTINNHALÐ: 5 - 6%
  - FJÄRLSTUDULL LOFTS: < 0,25mm
  - LÁGMARKSHULA: 25 mm

Byggingaútlitir Hálfarjaróar  
 Alfreitt Þann  
 15 JUN 2006  
 TILVÍSANIR: BENDING KÚLPLATNA . . . . . SJÁ BL. NR. B(17)\_268

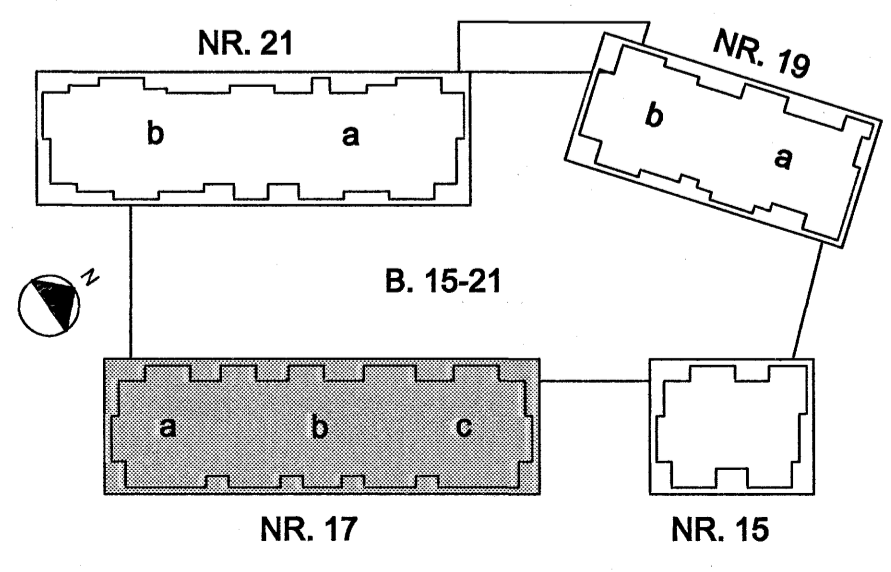

SR. DAGS. BREYTING REIKN. TEIKN.  
**NORÐURBAKKI 17**  
 BURÐARVIRKI  
 SÉRMYNDIR AF KÚLUPLÖTUM  
 PLATA YFIR 3. HÆÐ  
 MÖV: 1:50  
 DAGS: 01.04.2006  
 HANNAÐ/TEIKN.: HEIÐG.  
 VERKNR.: 05104  

  
 YFIRFARID:   
 SAMÞYKKT:   
 KENNITALA: 130657-4439  
 TEIKN. NR.: B(17)\_261  
 SR: