

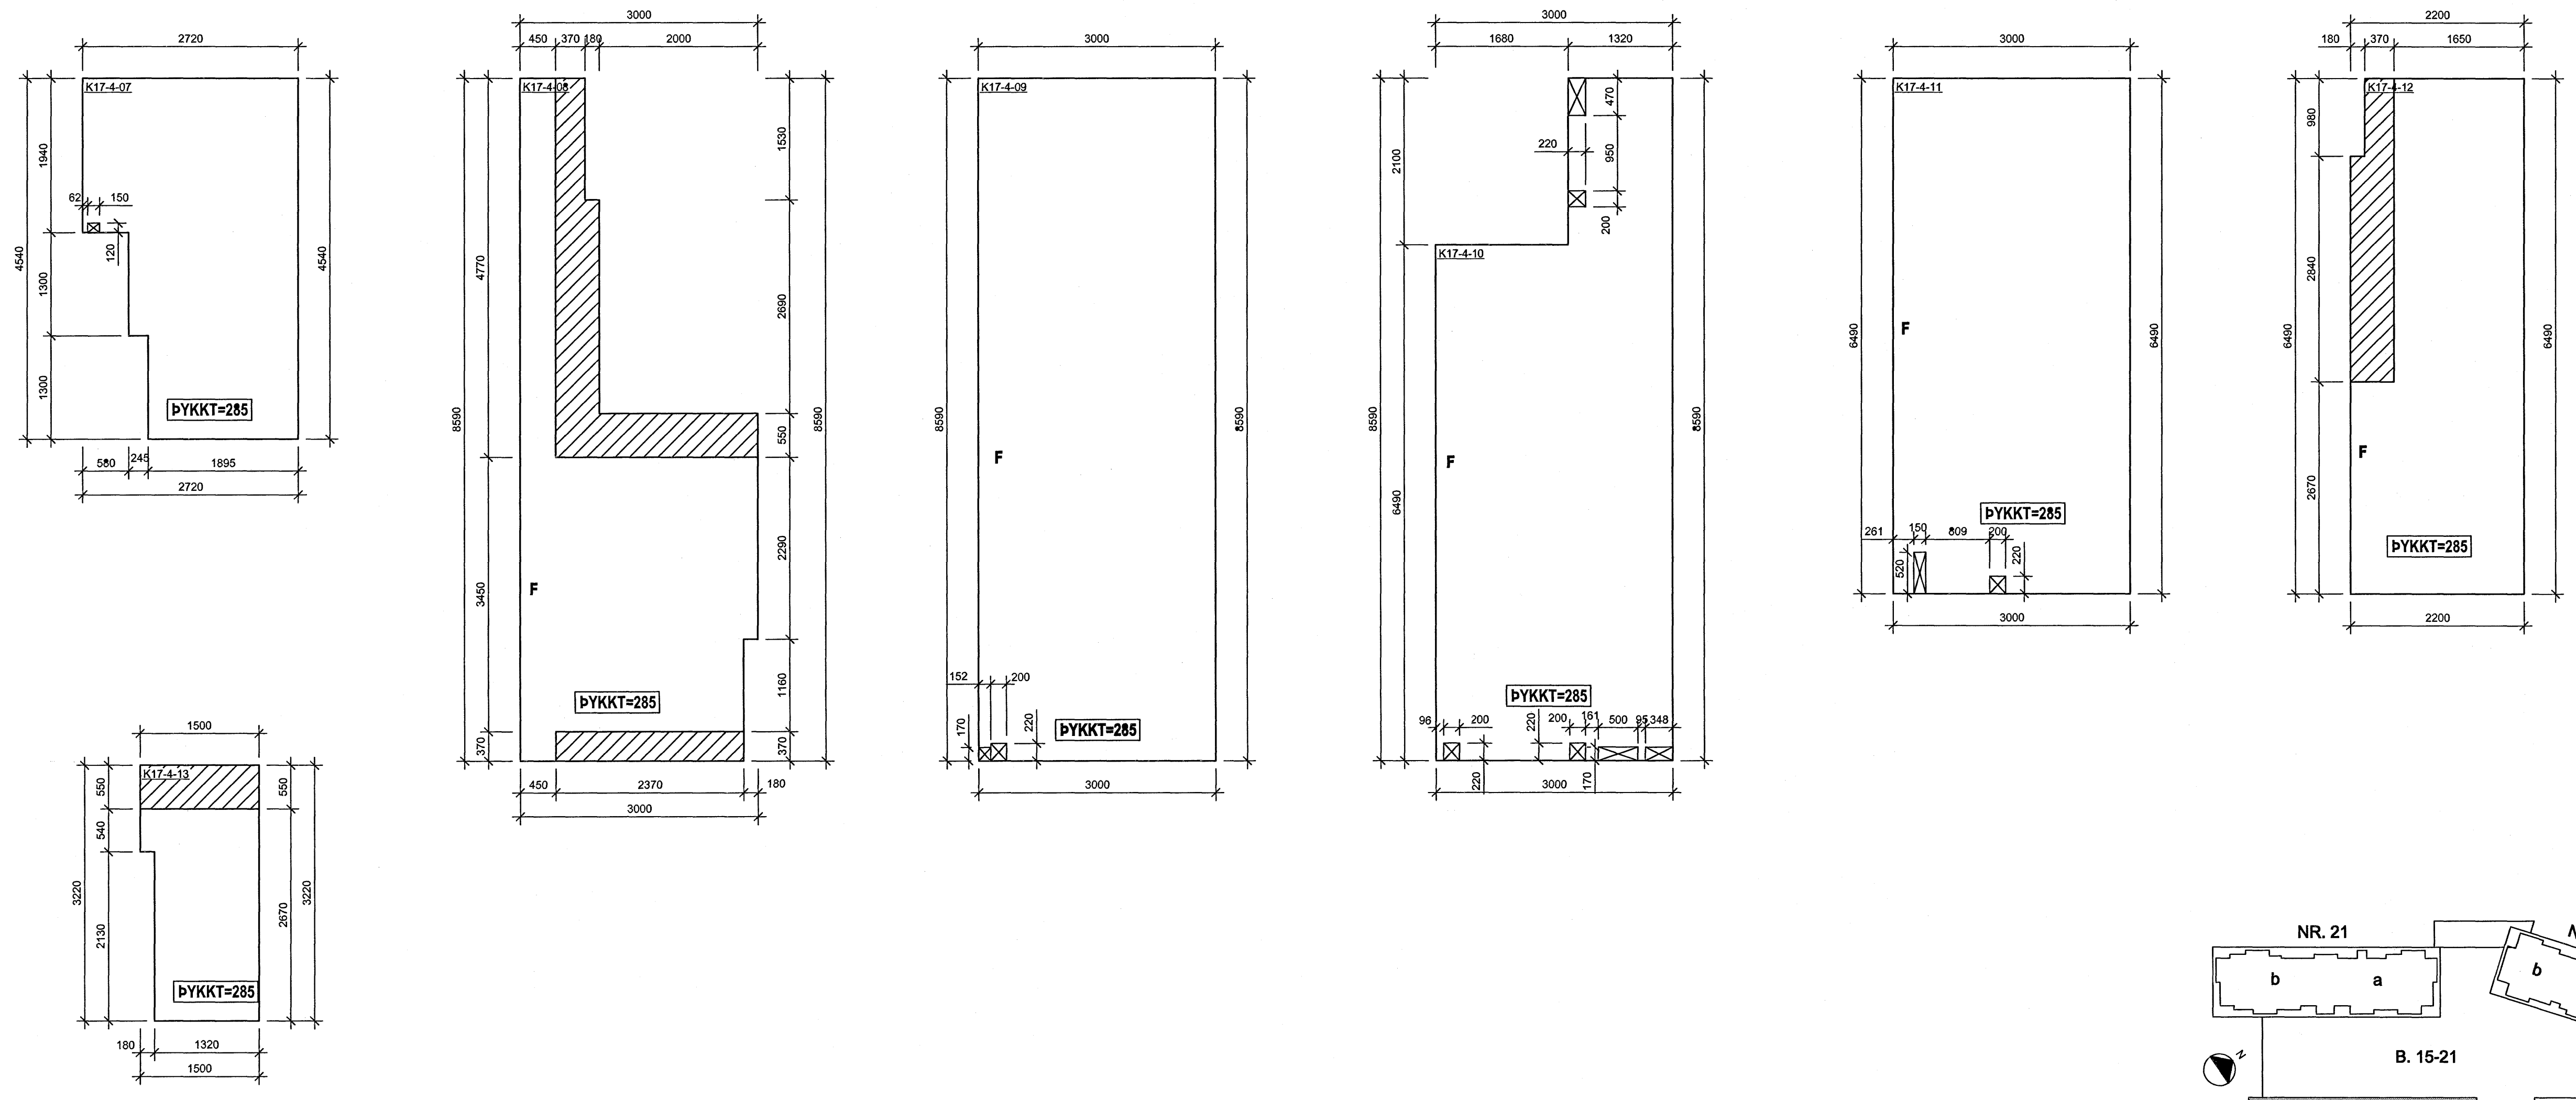
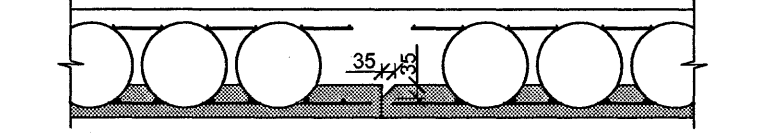


**SJÁ RAFMAGNSTEIKNINGAR
FYRIR INNSTEYPTAR DÖSIR
Í PLÖTUM**

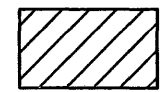

SAMSKEYTI Á KÚLUPLÖTUM Á LANGHLIDUM:

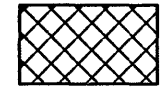


- SKÝRINGAR:**
- F LANGHLID Á KÚLUPLÖTU ÞAR SEM 35X35mm FLEYGUR ER
 -  SVÆÐI ÞAR SEM KÚLUM OG JÄRNUM Í EFRI BRÚN SLEPPT
 -  SVÆÐI ÞAR SEM KÚLUM ER SLEPPT

- STEYPA Í KÚLUPLÖTUR:**
- BROTÞOLSFLÖKKUR: C25/30
 - SEMENTSMAGN: MINNST 320 kg/m³
 - VATNSSEMENTSTAÐA: < 0,50
 - HÁMARKSSTEINASTÆRD: 25 mm
 - LOFTINNIHALD: 5 - 6%
 - FJÄRLSTUÐULL LOFTS: < 0,25mm
 - LÁGMARKSHULA: *Byggingarfrá Hagkerfið*

15 JUN 2006
 Algreitt pám

TILVÍSANIR:
BENDING KÚLUPLATNA SJÁ BL. NR. B(17)_268

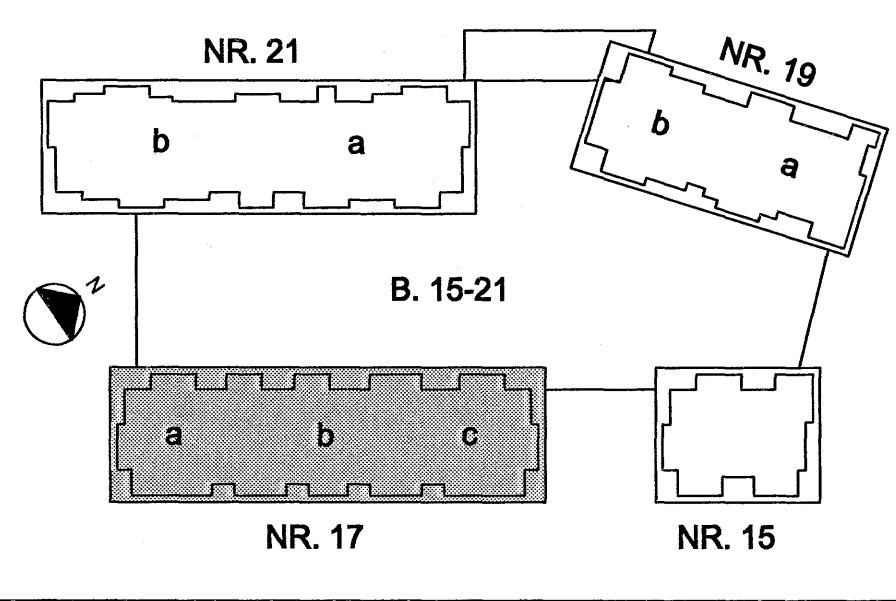

| | |
|--|---------------|
| NORÐURBAKKI 17 | |
| BURDARVIRKI | |
| SÉRMYNDIR AF KÚLUPLÖTUM | |
| PLATA YFIR 4. HÆÐ | |
| MAV: | 1:50 |
| DAGS: | 01.08.2006 |
| HANNAÐTEKNI: | HEGG |
| VERKNI: | 05104 |
|  | |
| YFIRSEFAR: | 30 |
| SAMBYKKT: | <i>Julius</i> |
| KENNITALA: | 130657-4438 |
| TEKNI NR: | B(17)_262 |
|  <small>Kennitala: 60105-1400 Lynghlið: 4.110 Reykjavík Sími: 517-3000 Veffang: www.conis.is</small> | |