



Ólafur Ólafsson
Kt. 110457-2789

ÁRITUN SAURREMMINGARHÖNNUNGAR

**SJÁ RAFMAGNSTEIKNINGAR
FYRIR INNSTEYPTAR DÓSIR
Í PLÖTUM**

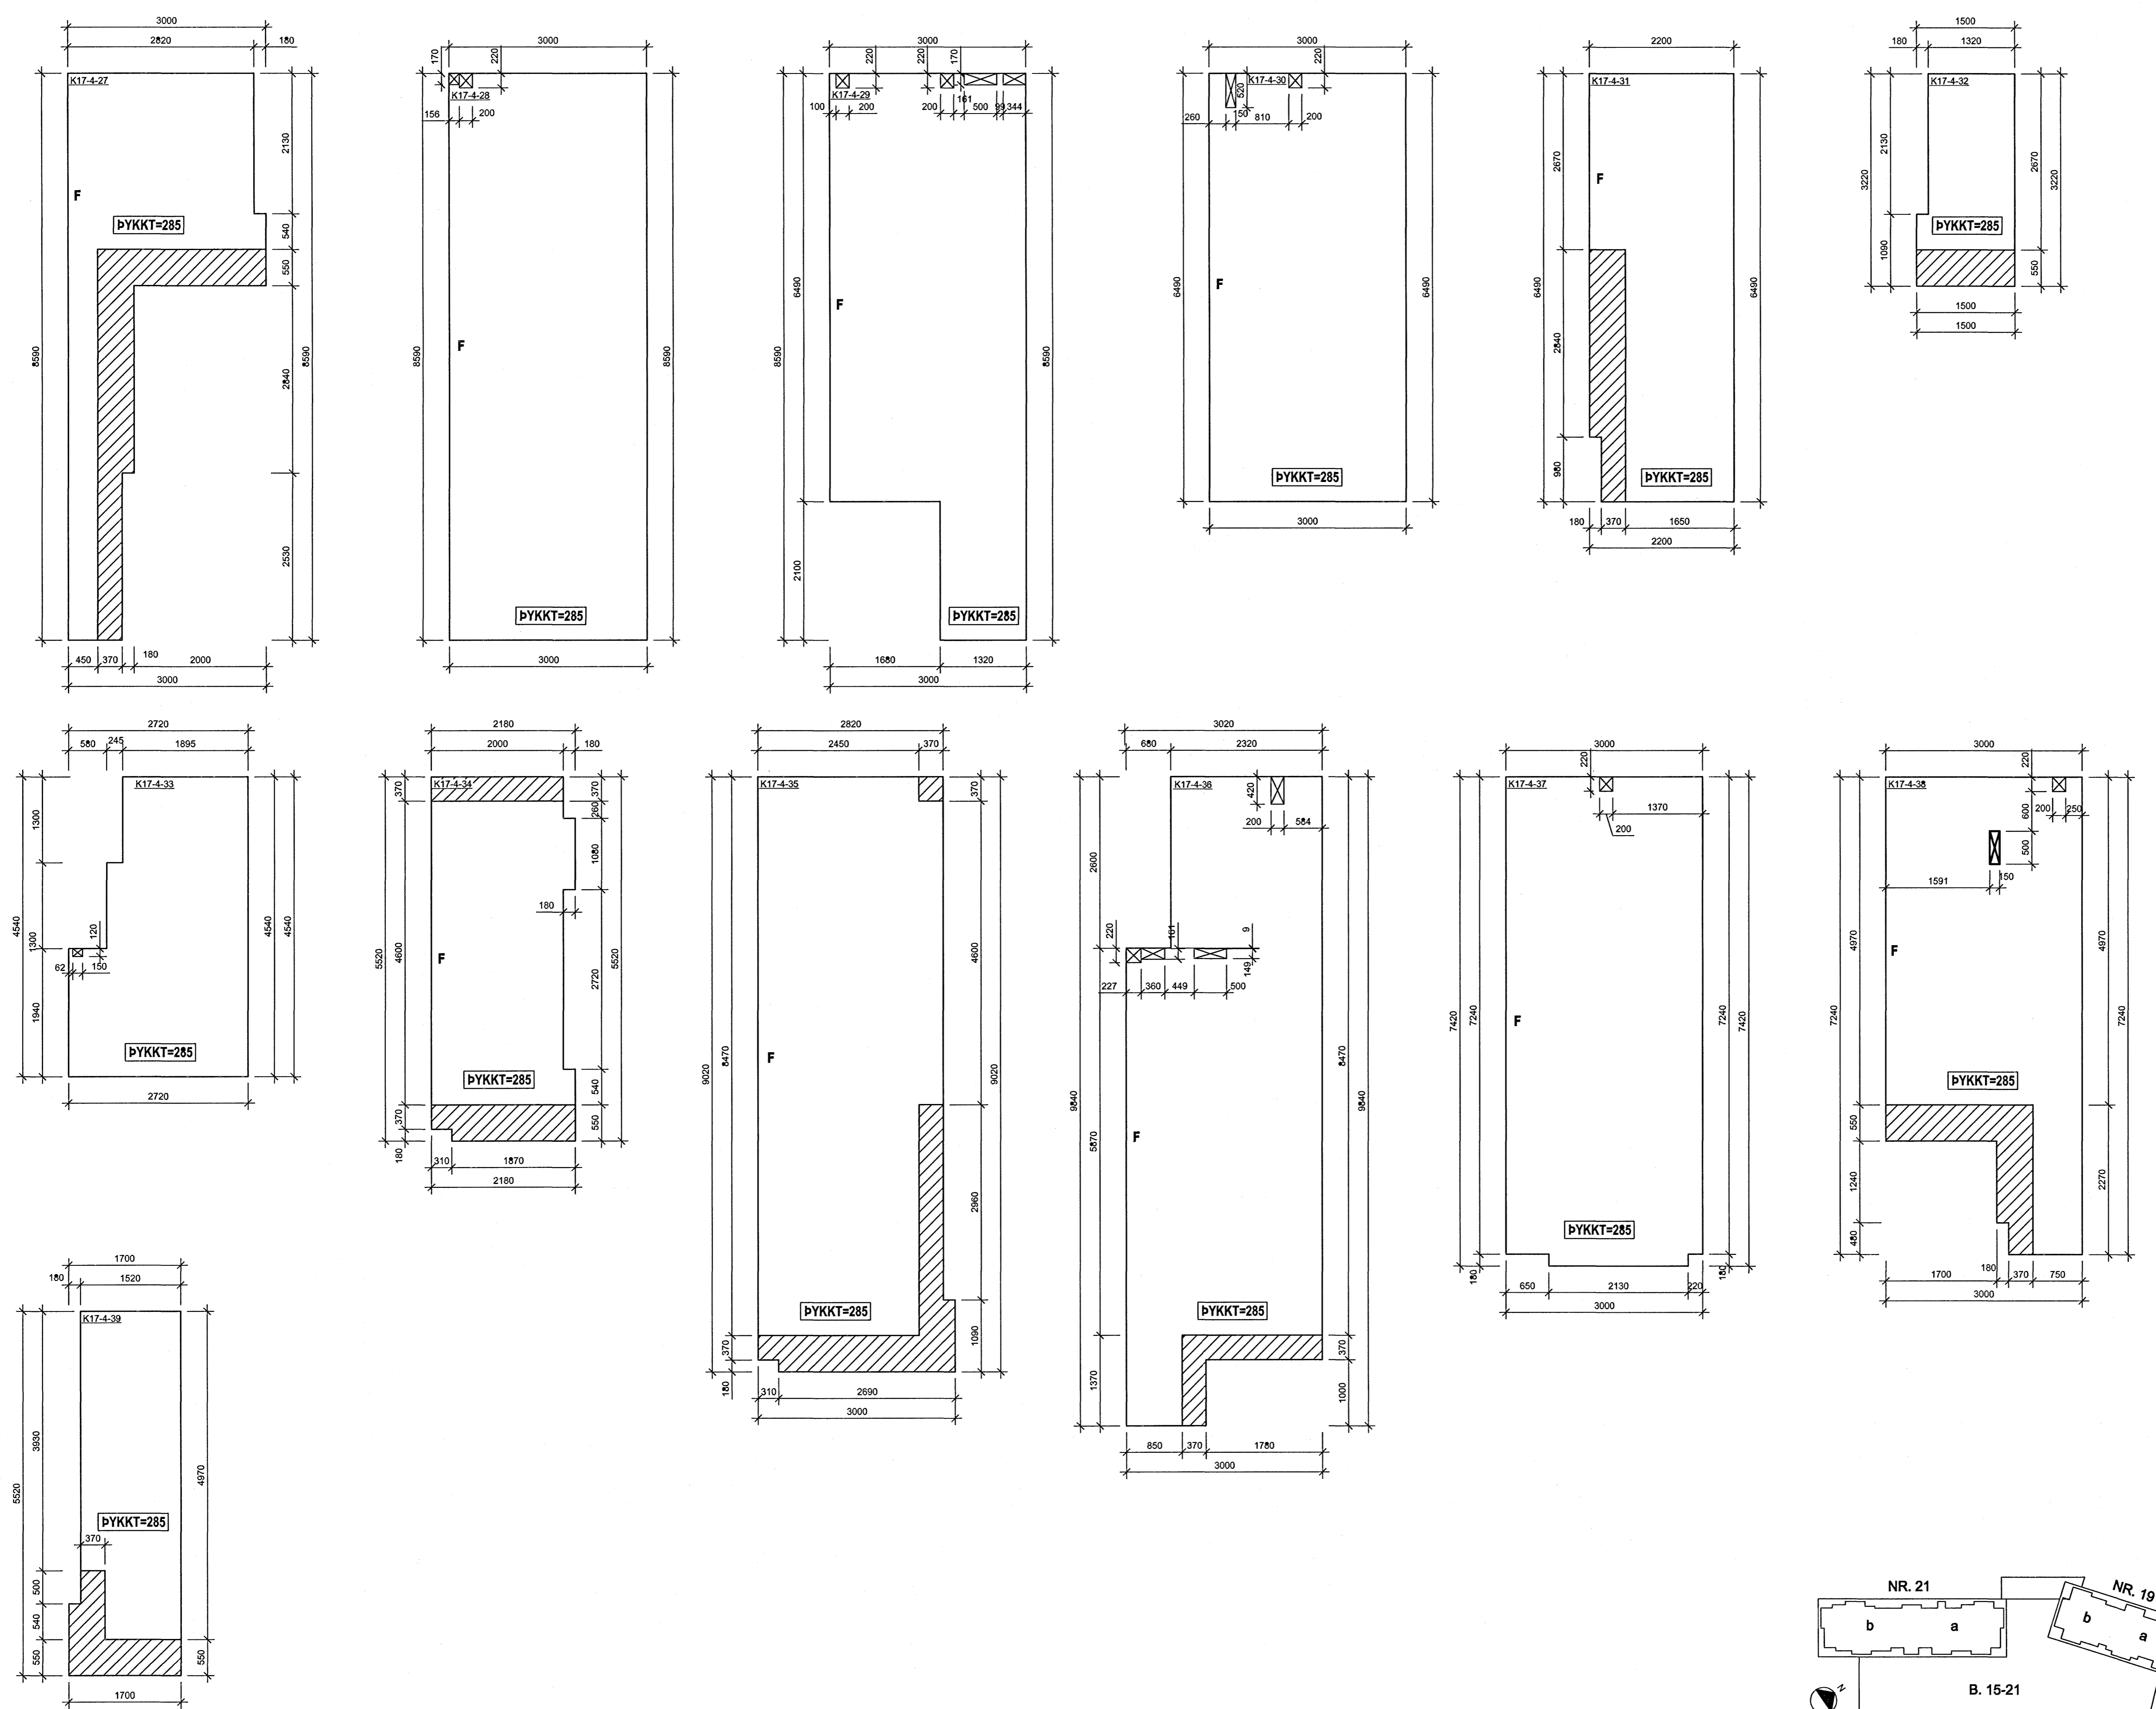

SAMSKEYTI Á KÚLUPLÖTUM Á LANGHLIDUM:

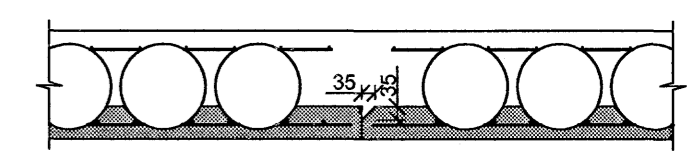

SKÝRINGAR:

- F LANGHLID Á KÚLUPLÖTU ÞAR SEM 35X35mm FLEYGUR ER
- SV/EDI ÞAR SEM KÜLUM OG JÄRNUM Í EFRU BRÚN SLEPPT
- SV/EDI ÞAR SEM KÜLUM ER SLEPPT

STEYPA Í KÚLUPLÖTUR:

- BRÖÐOLSFLOKKUR: C25/30
- SEMENTSMAGN: MINNST 320 kg/m³
- VATNSSEMENTSTALA: < 0,50
- HÁMARKSSTEINAST/ERD: 25 mm
- LOFTINNÍHALD: 5 - 6%
- FJÄRLSTUÐULL LOFTS: < 0,25mm
- LÁGMARKSHULA: 25 mm

Byggingafulltrúi Hafnarfjarðar
Algreitt þann

15 JUN 2006

TILVÍSANIR:


BENDING KÚLUPLATNA ... -SJÁ BL. NR. B(17)_268

BR. DAGS. BREYTING REIKN. TEIKN.

NORÐURBAKKI 17

BURÐARVIRKI
SÉRMYNDIR AF KÚLUPLÖTUM
PLATA YFIR 4. HÆÐ

MKV.: 1:50
DAGS: 01.04.2006
HANNADTEIKN: HEIGG
VERNRN.: 05104

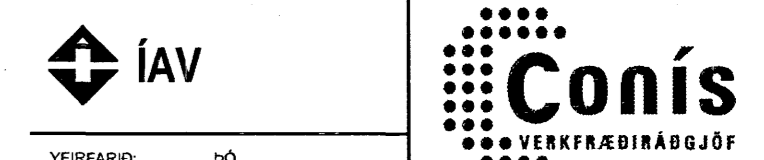

YFIRFARIR: ÞÓ
SAMBYKKT: *Alfreidur*
KENNITALA: 130657-4438
TEIKN NR. B(17)_264

