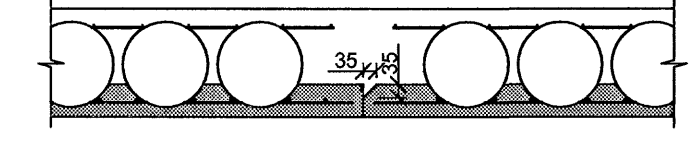

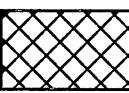

 Kt. 110457-2789
 ÁRTUN SAURMENGARHÖNNUDAR

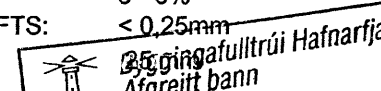
**SJÁ RAFMAGNSTEIKNINGAR
FYRIR INNSTEYPTAR DÓSR
Í PLÖTUM**


SAMSKEYTI Á KÚLUPLÖTUM Á LANGHLIDUM:



- SKÝRINGAR:**
- F LANGHLID Á KÚLUPLÖTU ÞAR SEM 35X35mm FLEYGUR ER
 -  SVÆDI ÞAR SEM KÜLUM OG JÄRNUM Í EFRI BRÚN SLEPPT
 -  SVÆDI ÞAR SEM KÜLUM ER SLEPPT

STEYPA Í KÚLUPLÖTUR:

- BROTÞOLSFLOKKUR: C25/30
- SEMENTSMAGN: MINNST 320 kg/m³
- VATNSSEMENTSTALA: < 0,50
- HÁMARKSSTEINASTÆRD: 25 mm
- LOFTINNHALD: 5 - 6%
- FJÄRLSTUDULL LOFTS: ≤ 0,25mm
- LÁGMARKSHULA:  **Algreitt þann**

15 JUN 2006


TILVÍSANIR:
 BENDING KÚLUPLATNA SJÁ BL. NR. B(17)_268

BR. DAGS. BREYTING REIKN. TEIKN.

NORÐURBAKKI 17

BURÐARVIRKI
SÉRMYNDIR AF KÚLUPLÖTUM
PLATA YFIR S. HÆD

MKV.: 1:50
 DAGS: 01.06.2006
 HANNAÐ/TEIKN: HEJGG
 VERKUR: 05104

IAV

YFIRFARIR: 
 SAMBYKKT: 
 KENNITALA: 130687-4439
 TEIKN. NR. B(17)_265

Conís
 VEKFRÆÐISÁÐGJÖF
 Kennitala: 60105-1400
 Lyngjökull 4, 110 Reykjavík
 Sími: 517-3080
 Vefang: www.conis.is

