



[Signature]
Kt. 110457-2789


ÁRTUN SAMRÆMINGARÖNNUDAR

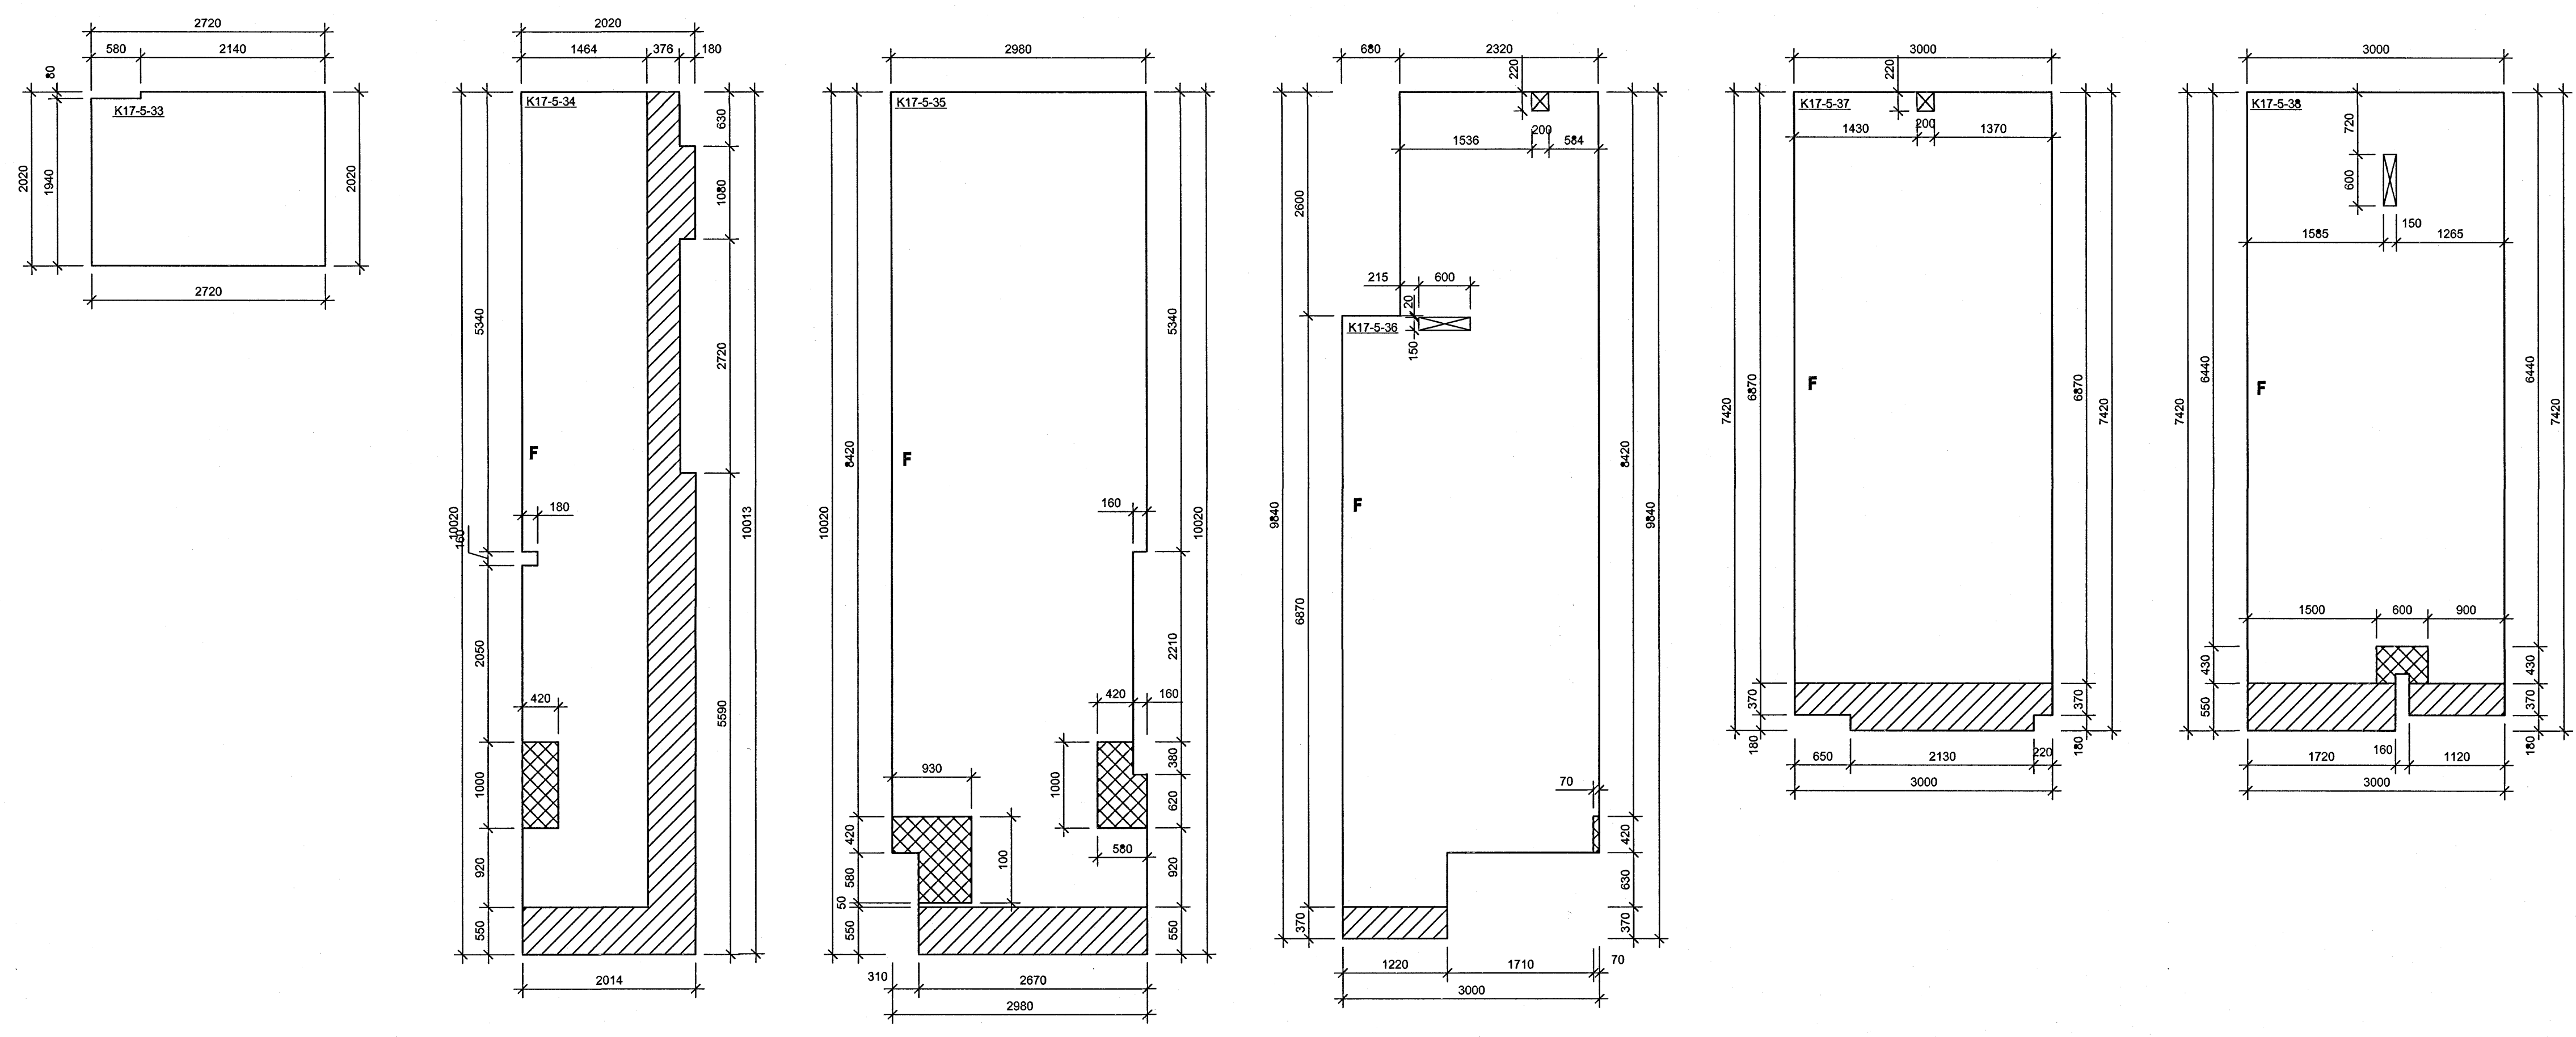

**SJÁ RAFMAGNSTEIKNINGAR
FYRIR INNSTEYPTAR DÖSIR
Í PLÖTUM**

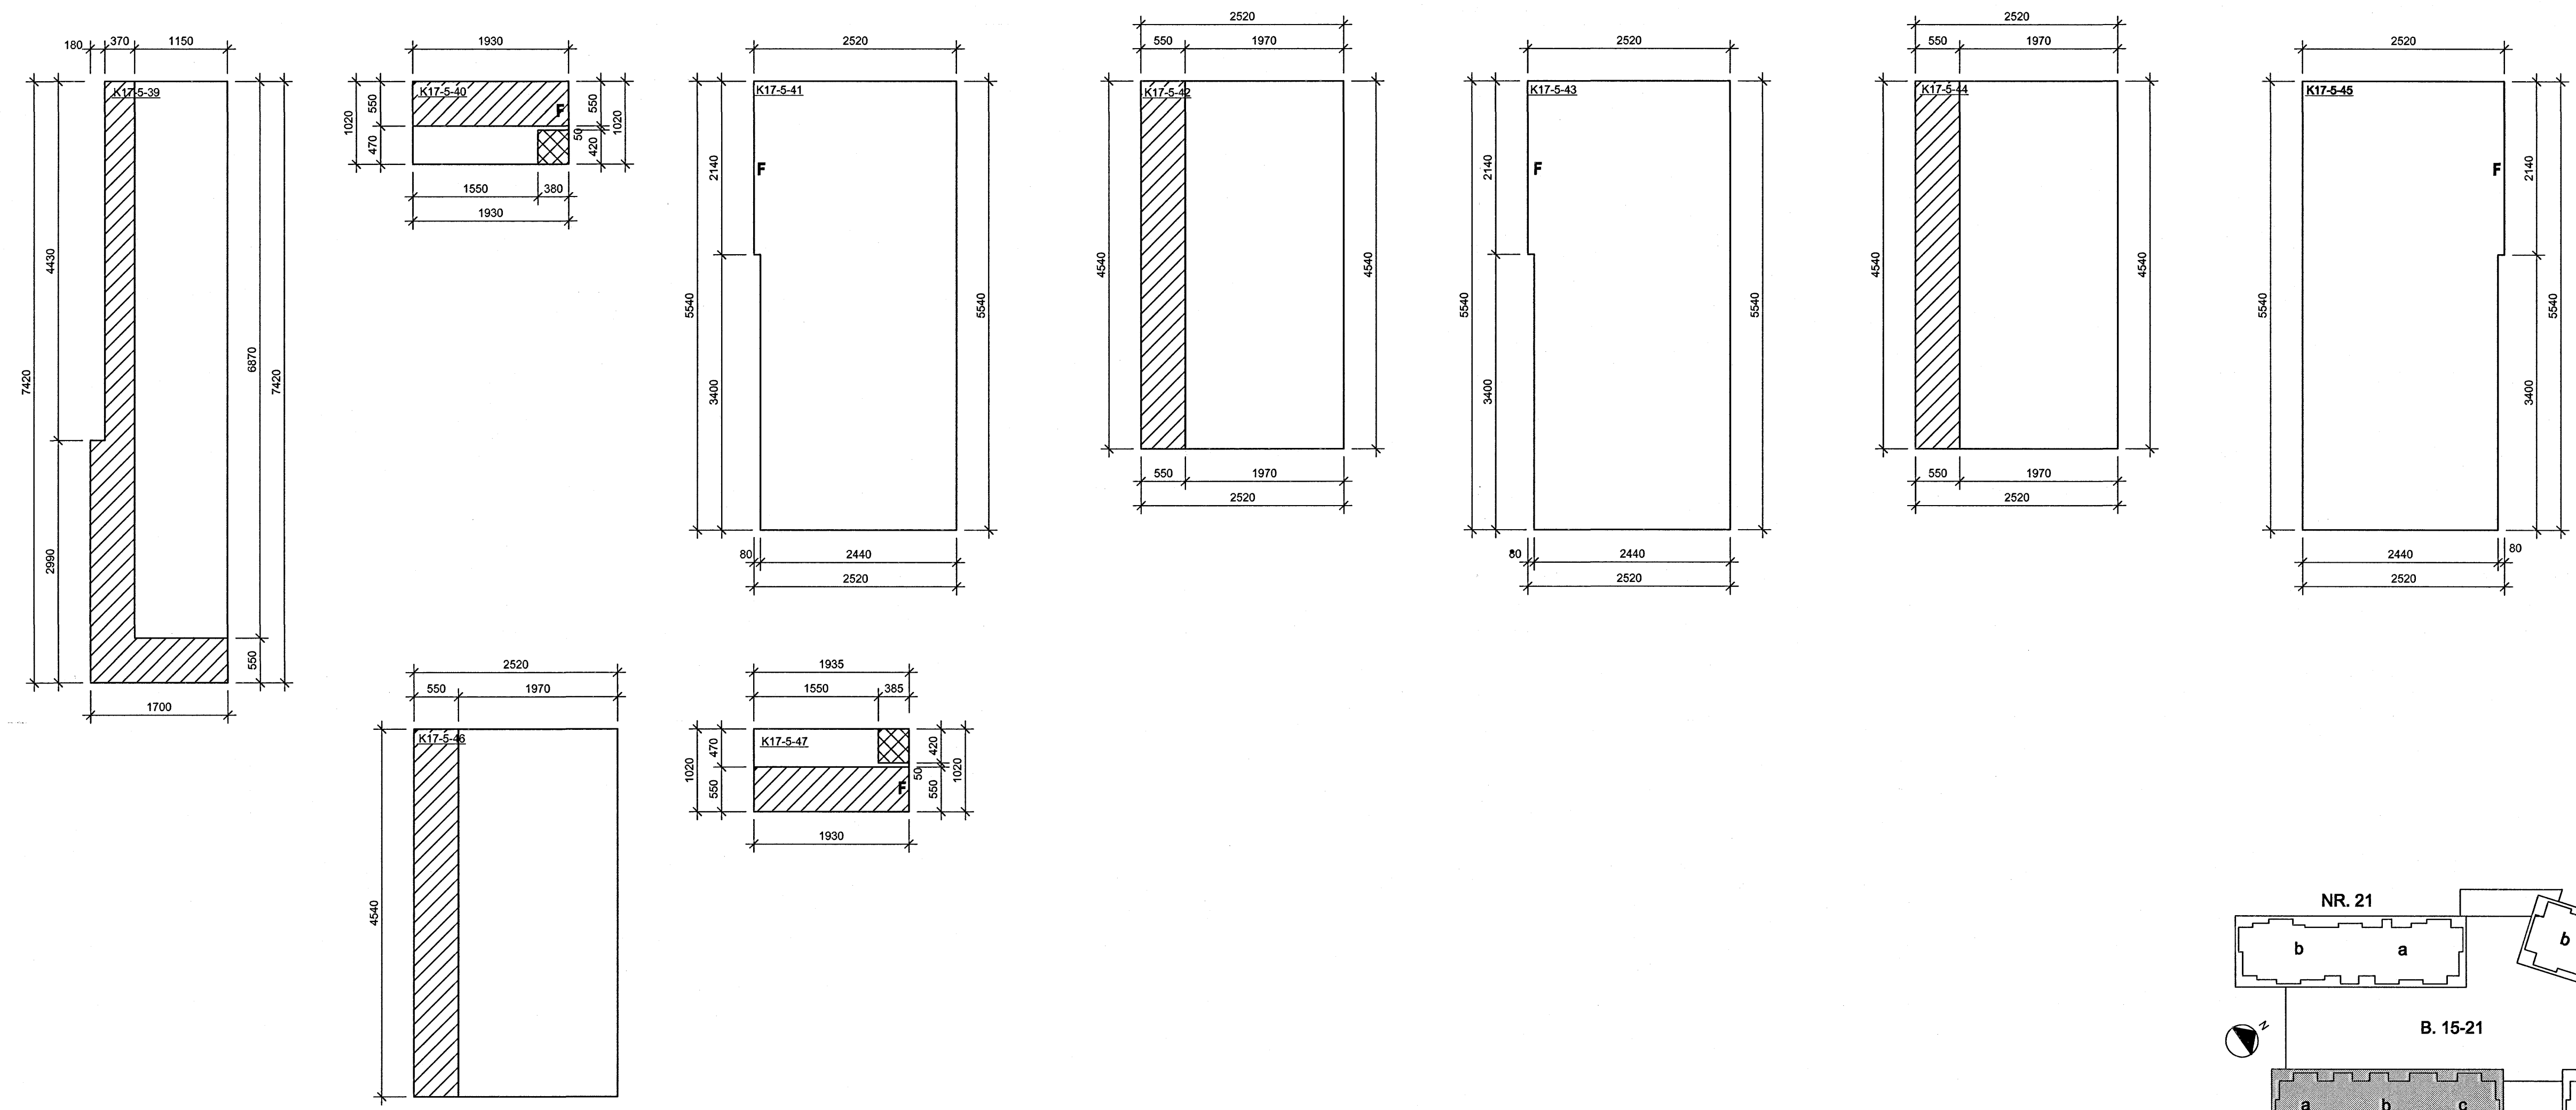

SAMSKEYTI Á KÜLUPLÖTUM Á LANGHLIDUM:

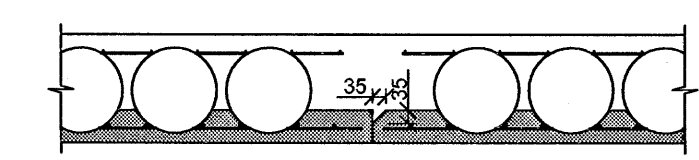

SKÝRINGAR:



- F LANGHLID Á KÜLUPLÖTU ÞAR SEM 35X35mm FLEYGUR ER
- SVÆDI ÞAR SEM KÜLUM OG JÄRNUM Í EFRI BRÜN SLEPPT
- SVÆDI ÞAR SEM KÜLUM ER SLEPPT

STEYPA Í KÜLUPLÖTUR:

- BROTÞOLSFLÖKKUR: C25/30
- SEMENTSMAGN: MINNST 320 kg/m³
- VATNSSEMENTSTALA: < 0,50
- HÁMARKSSTEINASTÆRÐ: 25 mm
- LOFTINIHALD: 5 - 6%
- FJÄRLL. STUÐULL LOFTS: < 0,25mm
- LÁGMARKSHULA: 25 mm

TILVÍSANIR:

15 JUN 2008
BENDING KÜLUPLATNA SJÁ BL. NR. B(17)_268

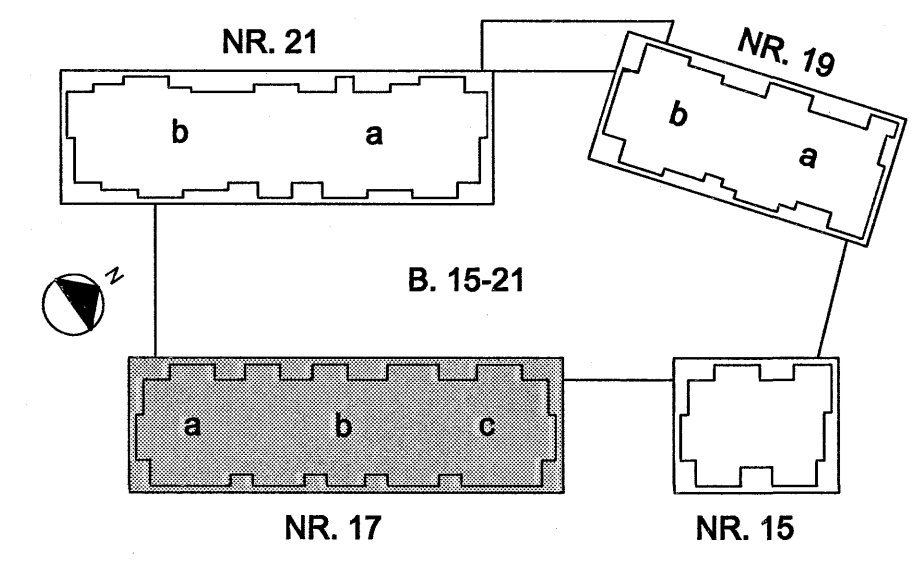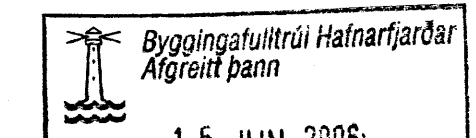

BR. DAGS. BREYTING REKUL. TEKN.

NORÐURBAKKI 17

BURÐARVIRKI
SÉRMYNDIR AF KÜLUPLÖTUM
PLATA YFIR 5. HJED

MYK.:
DAGS: 01.08.2008
HANNAD/TEKN.: HEIGG
VERKNR.: 05104

ÍAV

YFRFARIR: *[Signature]*
SAMÞYKKT: *[Signature]*
KENNITALA: 130607-4439
TEKN. NR.: B(17)_267

Conis
VERKFRÆÐISBÓGJÓF
Kennitala: 800105-1400
Lugnabáttur 4, 110 Reykjavík
Sími: 517-3090
Vefvang: www.conis.is