NÚMER	ÞYKKT	NEÐRI BRÚN*		EFRI BRÚN*	
	mm	*LANGÁTT*	*SKAMMÁTT*	*LANGÁTT*	*SKAMMÁTT*
K17-K-01	285	K10c/c125	K10c/c125	K6c/c125	K6c/c125
K17-K-02	285	K10c/c125	K10c/c125	K6c/c125	K6c/c125
K17-K-03	285	K10c/c125 STANDI 40mm ÚT ÚR HLIÐ 3	K10c/c125	K6c/c125	K6c/c125
K17-K-04	285	K10c/c125 STANDI 40mm ÚT ÚR HLIÐ 3	K10c/c125	K6c/c125	K6c/c125
K17-K-05	285	K10c/c125 STANDI 40mm ÚT ÚR HLIÐ 3	K10c/c125	K6c/c125	K6c/c125
K17-K-06	285	K10c/c125	K10c/c125	K6c/c125	K6c/c125
K17-K-07	285	K10c/c125 STANDI 40mm ÚT ÚR HLIÐ 1 OG 3	K10c/c125	K6c/c125	K6c/c125
K17-K-08	285	K10c/c125 STANDI 40mm ÚT ÚR HLIÐ 3	K10c/c125	K6c/c125	K6c/c125
K17-K-09	285	K10c/c125 STANDI 40mm ÚT ÚR HLIÐ 3	K10c/c125	K6c/c125	K6c/c125
K17-K-10	285	K10c/c125 STANDI 40mm ÚT ÚR HLIÐ 3	K10c/c125	K6c/c125	K6c/c125
K17-K-11	285	K10c/c125 STANDI 40mm ÚT ÚR HLIÐ 1 OG 3	K10c/c125	K6c/c125	K6c/c125
K17-K-12	285	K10c/c125 STANDI 40mm ÚT ÚR HLIÐ 1 OG 3	K10c/c125	K6c/c125	K6c/c125
K17-K-13	285	K10c/c125 STANDI 40mm ÚT ÚR HLIÐ 1	K10c/c125	K6c/c125	K6c/c125
K17-K-14	285	K10c/c125 STANDI 40mm ÚT ÚR HLIÐ 1	K10c/c125	K6c/c125	K6c/c125
K17-K-15	285	K10c/c125 STANDI 40mm ÚT ÚR HLIÐ 1 OG 3	K10c/c125	K6c/c125	K6c/c125
K17-K-16	285	K10c/c125 STANDI 40mm ÚT ÚR HLIÐ 1 OG 3	K10c/c125	K6c/c125	K6c/c125
K17-K-17	285	K10c/c125 STANDI 40mm ÚT ÚR HLIÐ 1 OG 3	K10c/c125	K6c/c125	K6c/c125
K17-K-18	285	K10c/c125 STANDI 40mm ÚT ÚR HLIÐ 1 OG 3	K10c/c125	K6c/c125	K6c/c125
K17-K-19	285	K10c/c125 STANDI 40mm ÚT ÚR HLIÐ 3	K10c/c125	K6c/c125	K6c/c125
K17-K-20	285	K10c/c125 STANDI 40mm ÚT ÚR HLIÐ 3	K10c/c125	K6c/c125	K6c/c125
K17-K-21	285	K10c/c125 STANDI 40mm ÚT ÚR HLIÐ 3	K10c/c125	K6c/c125	K6c/c125
K17-K-22	285	K10c/c125 STANDI 40mm ÚT ÚR HLIÐ 1 OG 3	K10c/c125	K6c/c125	K6c/c125
K17-K-23	285	K10c/c125 STANDI 40mm ÚT ÚR HLIÐ 1 OG 3	K10c/c125	K6c/c125	K6c/c125
K17-K-24	285	K10c/c125 STANDI 40mm ÚT ÚR HLIÐ 1	K10c/c125	K6c/c125	K6c/c125
K17-K-25	285	K10c/c125 STANDI 40mm ÚT ÚR HLIÐ 1	K10c/c125	K6c/c125	K6c/c125
K17-K-26	285	K10c/c125 STANDI 40mm ÚT ÚR HLIÐ 1	K10c/c125	K6c/c125	K6c/c125
K17-K-27	285	K10c/c125 STANDI 40mm ÚT ÚR HLIÐ 1 OG 3	K10c/c125	K6c/c125	K6c/c125
K17-K-28	285	K10c/c125 STANDI 40mm ÚT ÚR HLIÐ 1 OG 3	K10c/c125	K6c/c125	K6c/c125
K17-K-29	285	K10c/c125 STANDI 40mm ÚT ÚR HLIÐ 1 OG 3	K10c/c125	K6c/c125	K6c/c125
K17-K-30	285	K10c/c125	K10c/c125	K6c/c125	K6c/c125
K17-K-31	285	K10c/c125	K10c/c125	K6c/c125	K6c/c125
K17-K-32	285	K10c/c125 STANDI 40mm ÚT ÚR HLIÐ 1	K10c/c125	K6c/c125	K6c/c125
K17-K-33	285	K10c/c125 STANDI 40mm ÚT ÚR HLIÐ 1	K10c/c125	K6c/c125	K6c/c125
K17-K-34	285	K10c/c125 STANDI 40mm ÚT ÚR HLIÐ 1	K10c/c125	K6c/c125	K6c/c125
K17-K-35	285	K10c/c125	K10c/c125	K6c/c125	K6c/c125
K17-K-36	455	K12c/c200 STANDI 40mm ÚT ÚR HLIÐ 3	K12c/c200	K10c/c200	K10c/c200
K17-K-37	455	K12c/c200 STANDI 40mm ÚT ÚR HLIÐ 1 OG 3	K12c/c200	K10c/c200	K10c/c200
K17-K-38	455	K12c/c200 STANDI 40mm ÚT ÚR HLIÐ 1 OG 3	K12c/c200	K10c/c200	K10c/c200
K17-K-39	455	K12c/c200 STANDI 40mm ÚT ÚR HLIÐ 1	K12c/c200	K10c/c200	K10c/c200
K17-1-01	285	K10c/c125	K10c/c125	K6c/c125	K6c/c125
K17-1-02	285	K10c/c125 STANDI 40mm ÚT ÚR HLIÐ 3	K10c/c125	K6c/c125	K6c/c125
K17-1-03	285	K10c/c125 STANDI 40mm ÚT ÚR HLIÐ 3	K10c/c125	K6c/c125	K6c/c125
K17-1-04	285	K10c/c125 STANDI 40mm ÚT ÚR HLIÐ 3	K10c/c125	K6c/c125	K6c/c125
K17-1-05	285	K10c/c125	K10c/c125	K6c/c125	K6c/c125
K17-1-06	285	K10c/c125	K10c/c125	K6c/c125	K6c/c125
K17-1-07	285	K10c/c125 STANDI 40mm ÚT ÚR HLIÐ 1 OG 3	K10c/c125	K6c/c125	K6c/c125
K17-1-08	285	K10c/c125	K10c/c125	K6c/c125	K6c/c125
K17-1-09	285	K10c/c125 STANDI 40mm ÚT ÚR HLIÐ 1 OG 3	K10c/c125	K6c/c125	K6c/c125
K17-1-10	285	K10c/c125 STANDI 40mm ÚT ÚR HLIÐ 1 OG 3	K10c/c125	K6c/c125	K6c/c125
K17-1-11	285	K10c/c125 STANDI 40mm ÚT ÚR HLIÐ 3	K10c/c125	K6c/c125	K6c/c125
K17-1-12	285	K10c/c125 STANDI 40mm ÚT ÚR HLIÐ 3	K10c/c125	K6c/c125	K6c/c125
K17-1-13	285	K10c/c125 STANDI 40mm ÚT ÚR HLIÐ 3	K10c/c125	K6c/c125	K6c/c125
K17-1-14	285	K10c/c125	K10c/c125	K6c/c125	K6c/c125
K17-1-15	285	K10c/c125 STANDI 40mm ÚT ÚR HLIÐ 1 OG 3	K10c/c125	K6c/c125	K6c/c125
K17-1-16	285	K10c/c125 STANDI 40mm ÚT ÚR HLIÐ 1 OG 3	K10c/c125	K6c/c125	K6c/c125
K17-1-17	285	K10c/c125 STANDI 40mm ÚT ÚR HLIÐ 1	K10c/c125	K6c/c125	K6c/c125
K17-1-18	285	K10c/c125 STANDI 40mm ÚT ÚR HLIÐ 1	K10c/c125	K6c/c125	K6c/c125
K17-1-19	285	K10c/c125 STANDI 40mm ÚT ÚR HLIÐ 1	K10c/c125	K6c/c125	K6c/c125
K17-1-20	285	K10c/c125 STANDI 40mm ÚT ÚR HLIÐ 1 OG 3	K10c/c125	K6c/c125	K6c/c125
K17-1-21	285	K10c/c125	K10c/c125	K6c/c125	K6c/c125
K17-1-22	285	K10c/c125 STANDI 40mm ÚT ÚR HLIÐ 1 OG 3	K10c/c125	K6c/c125	K6c/c125
K17-1-23	285	K10c/c125 STANDI 40mm ÚT ÚR HLIÐ 1 OG 3	K10c/c125	K6c/c125	K6c/c125
K17-1-24	285	K10c/c125 STANDI 40mm ÚT ÚR HLIÐ 3	K10c/c125	K6c/c125	K6c/c125
K17-1-25	285	K10c/c125 STANDI 40mm ÚT ÚR HLIÐ 3	K10c/c125	K6c/c125	K6c/c125
K17-1-26	285	K10c/c125 STANDI 40mm ÚT ÚR HLIÐ 3	K10c/c125	K6c/c125	K6c/c125
K17-1-27	285	K10c/c125 STANDI 40mm ÚT ÚR HLIÐ 1	K10c/c125	K6c/c125	K6c/c125
K17-1-28	285	K10c/c125 STANDI 40mm ÚT ÚR HLIÐ 1 OG 3	K10c/c125	K6c/c125	K6c/c125
K17-1-29	285	K10c/c125 STANDI 40mm ÚT ÚR HLIÐ 1 OG 3	K10c/c125	K6c/c125	K6c/c125
K17-1-30	285	K10c/c125 STANDI 40mm ÚT ÚR HLIÐ 1	K10c/c125	K6c/c125	K6c/c125
K17-1-31	285	K10c/c125 STANDI 40mm ÚT ÚR HLIÐ 1	K10c/c125	K6c/c125	K6c/c125
K17-1-32	285	K10c/c125 STANDI 40mm ÚT ÚR HLIÐ 1	K10c/c125	K6c/c125	K6c/c125
K17-1-33	285	K10c/c125 STANDI 40mm ÚT ÚR HLIÐ 1 OG 3	K10c/c125	K6c/c125	K6c/c125
K17-1-34	285	K10c/c125	K10c/c125	K6c/c125	K6c/c125
K17-1-35	285	K10c/c125 STANDI 40mm ÚT ÚR HLIÐ 1	K10c/c125	K6c/c125	K6c/c125
K17-1-36	285	K10c/c125 STANDI 40mm ÚT ÚR HLIÐ 1	K10c/c125	K6c/c125	K6c/c125
K17-1-37	285	K10c/c125 STANDI 40mm ÚT ÚR HLIÐ 1	K10c/c125	K6c/c125	K6c/c125
K17-1-38	285	K10c/c125	K10c/c125	K6c/c125	K6c/c125
K17-1-39	285	K10c/c125	K10c/c125	K6c/c125	K6c/c125
K17-2-01	285	K10c/c125	K10c/c125	K6c/c125	K6c/c125
K17-2-02	285	K10c/c125 STANDI 40mm ÚT ÚR HLIÐ 3	K10c/c125	K6c/c125	K6c/c125
K17-2-03	285	K10c/c125 STANDI 40mm ÚT ÚR HLIÐ 3	K10c/c125	K6c/c125	K6c/c125

NÚMER	ÞYKKT	NEÐRI BRÚN*		EFRI BRÚN*	
	mm	*LANGÁTT*	*SKAMMÁTT*	*LANGÁTT*	*SKAMMÁTT*
K17-2-04	285	K10c/c125 STANDI 40mm ÚT ÚR HLIÐ 3	K10c/c125	K6c/c125	K6c/c125
K17-2-05	285	K10c/c125	K10c/c125	K6c/c125	K6c/c125
K17-2-06	285	K10c/c125	K10c/c125	K6c/c125	K6c/c125
K17-2-07	285	K10c/c125 STANDI 40mm ÚT ÚR HLIÐ 1 OG 3	K10c/c125	K6c/c125	K6c/c125
K17-2-08	285	K10c/c125	K10c/c125	K6c/c125	K6c/c125
K17-2-09	285	K10c/c125 STANDI 40mm ÚT ÚR HLIÐ 1 OG 3	K10c/c125	K6c/c125	K6c/c125
K17-2-10	285	K10c/c125 STANDI 40mm ÚT ÚR HLIÐ 1 OG 3	K10c/c125	K6c/c125	K6c/c125
K17-2-11	285	K10c/c125 STANDI 40mm ÚT ÚR HLIÐ 3	K10c/c125	K6c/c125	K6c/c125
K17-2-12	285	K10c/c125 STANDI 40mm ÚT ÚR HLIÐ 3	K10c/c125	K6c/c125	K6c/c125
K17-2-13	285	K10c/c125 STANDI 40mm ÚT ÚR HLIÐ 3	K10c/c125	K6c/c125	K6c/c125
K17-2-14	285	K10c/c125	K10c/c125	K6c/c125	K6c/c125
K17-2-15	285	K10c/c125 STANDI 40mm ÚT ÚR HLIÐ 1 OG 3	K10c/c125	K6c/c125	K6c/c125
K17-2-16	285	K10c/c125 STANDI 40mm ÚT ÚR HLIÐ 1 OG 3	K10c/c125	K6c/c125	K6c/c125
K17-2-17	285	K10c/c125 STANDI 40mm ÚT ÚR HLIÐ 1	K10c/c125	K6c/c125	K6c/c125
K17-2-18	285	K10c/c125 STANDI 40mm ÚT ÚR HLIÐ 1	K10c/c125	K6c/c125	K6c/c125
K17-2-19	285	K10c/c125 STANDI 40mm ÚT ÚR HLIÐ 1	K10c/c125	K6c/c125	K6c/c125
K17-2-20	285	K10c/c125 STANDI 40mm ÚT ÚR HLIÐ 1 OG 3	K10c/c125	K6c/c125	K6c/c125
K17-2-21	285	K10c/c125	K10c/c125	K6c/c125	K6c/c125
K17-2-22	285	K10c/c125 STANDI 40mm ÚT ÚR HLIÐ 1 OG 3	K10c/c125	K6c/c125	K6c/c125
K17-2-23	285	K10c/c125 STANDI 40mm ÚT ÚR HLIÐ 1 OG 3	K10c/c125	K6c/c125	K6c/c125
K17-2-24	285	K10c/c125 STANDI 40mm ÚT ÚR HLIÐ 3	K10c/c125	K6c/c125	K6c/c125
K17-2-25	285	K10c/c125 STANDI 40mm ÚT ÚR HLIÐ 3	K10c/c125	K6c/c125	K6c/c125
K17-2-26	285	K10c/c125 STANDI 40mm ÚT ÚR HLIÐ 3	K10c/c125	K6c/c125	K6c/c125
K17-2-27	285	K10c/c125 STANDI 40mm ÚT ÚR HLIÐ 1	K10c/c125	K6c/c125	K6c/c125
K17-2-28	285	K10c/c125 STANDI 40mm ÚT ÚR HLIÐ 1 OG 3	K10c/c125	K6c/c125	K6c/c125
K17-2-29	285	K10c/c125 STANDI 40mm ÚT ÚR HLIÐ 1 OG 3	K10c/c125	K6c/c125	K6c/c125
K17-2-30	285	K10c/c125 STANDI 40mm ÚT ÚR HLIÐ 1	K10c/c125	K6c/c125	K6c/c125
K17-2-31	285	K10c/c125 STANDI 40mm ÚT ÚR HLIÐ 1	K10c/c125	K6c/c125	K6c/c125
K17-2-32	285	K10c/c125 STANDI 40mm ÚT ÚR HLIÐ 1	K10c/c125	K6c/c125	K6c/c125
K17-2-33	285	K10c/c125 STANDI 40mm ÚT ÚR HLIÐ 1 OG 3	K10c/c125	K6c/c125	K6c/c125
K17-2-34	285	K10c/c125	K10c/c125	K6c/c125	K6c/c125
K17-2-35	285	K10c/c125 STANDI 40mm ÚT ÚR HLIÐ 1	K10c/c125	K6c/c125	K6c/c125
K17-2-36	285	K10c/c125 STANDI 40mm ÚT ÚR HLIÐ 1	K10c/c125	K6c/c125	K6c/c125
K17-2-37	285	K10c/c125 STANDI 40mm ÚT ÚR HLIÐ 1	K10c/c125	K6c/c125	K6c/c125
K17-2-38	285	K10c/c125	K10c/c125	K6c/c125	K6c/c125
K17-2-39	285	K10c/c125	K10c/c125	K6c/c125	K6c/c125
K17-3-01	285	K10c/c125	K10c/c125	K6c/c125	K6c/c125
K17-3-02	285	K10c/c125 STANDI 40mm ÚT ÚR HLIÐ 3	K10c/c125	K6c/c125	K6c/c125
K17-3-03	285	K10c/c125 STANDI 40mm ÚT ÚR HLIÐ 3	K10c/c125	K6c/c125	K6c/c125
K17-3-04	285	K10c/c125 STANDI 40mm ÚT ÚR HLIÐ 3	K10c/c125	K6c/c125	K6c/c125
K17-3-05	285	K10c/c125	K10c/c125	K6c/c125	K6c/c125
K17-3-06	285	K10c/c125	K10c/c125	K6c/c125	K6c/c125
K17-3-07	285	K10c/c125 STANDI 40mm ÚT ÚR HLIÐ 1 OG 3	K10c/c125	K6c/c125	K6c/c125
K17-3-08	285	K10c/c125	K10c/c125	K6c/c125	K6c/c125
K17-3-09	285	K10c/c125 STANDI 40mm ÚT ÚR HLIÐ 1 OG 3	K10c/c125	K6c/c125	K6c/c125
K17-3-10	285	K10c/c125 STANDI 40mm ÚT ÚR HLIÐ 1 OG 3	K10c/c125	K6c/c125	K6c/c125
K17-3-11	285	K10c/c125 STANDI 40mm ÚT ÚR HLIÐ 3	K10c/c125	K6c/c125	K6c/c125
K17-3-12	285	K10c/c125 STANDI 40mm ÚT ÚR HLIÐ 3	K10c/c125	K6c/c125	K6c/c125
K17-3-13	285	K10c/c125 STANDI 40mm ÚT ÚR HLIÐ 3	K10c/c125	K6c/c125	K6c/c125
K17-3-14	285	K10c/c125	K10c/c125	K6c/c125	K6c/c125
K17-3-15	285	K10c/c125 STANDI 40mm ÚT ÚR HLIÐ 1 OG 3	K10c/c125	K6c/c125	K6c/c125
K17-3-16	285	K10c/c125 STANDI 40mm ÚT ÚR HLIÐ 1 OG 3	K10c/c125	K6c/c125	K6c/c125
K17-3-17	285	K10c/c125 STANDI 40mm ÚT ÚR HLIÐ 1	K10c/c125	K6c/c125	K6c/c125
K17-3-18	285	K10c/c125 STANDI 40mm ÚT ÚR HLIÐ 1	K10c/c125	K6c/c125	K6c/c125
K17-3-19	285	K10c/c125 STANDI 40mm ÚT ÚR HLIÐ 1	K10c/c125	K6c/c125	K6c/c125
K17-3-20	285	K10c/c125 STANDI 40mm ÚT ÚR HLIÐ 1 OG 3	K10c/c125	K6c/c125	K6c/c125
K17-3-21	285	K10c/c125	K10c/c125	K6c/c125	K6c/c125
K17-3-22	285	K10c/c125 STANDI 40mm ÚT ÚR HLIÐ 1 OG 3	K10c/c125	K6c/c125	K6c/c125
K17-3-23	285	K10c/c125 STANDI 40mm ÚT ÚR HLIÐ 1 OG 3	K10c/c125	K6c/c125	K6c/c125
K17-3-24	285	K10c/c125 STANDI 40mm ÚT ÚR HLIÐ 3	K10c/c125	K6c/c125	K6c/c125
K17-3-25	285	K10c/c125 STANDI 40mm ÚT ÚR HLIÐ 3	K10c/c125	K6c/c125	K6c/c125
K17-3-26	285	K10c/c125 STANDI 40mm ÚT ÚR HLIÐ 3	K10c/c125	K6c/c125	K6c/c125
K17-3-27	285	K10c/c125 STANDI 40mm ÚT ÚR HLIÐ 1	K10c/c125	K6c/c125	K6c/c125
K17-3-28	285	K10c/c125 STANDI 40mm ÚT ÚR HLIÐ 1 OG 3	K10c/c125	K6c/c125	K6c/c125
K17-3-29	285	K10c/c125 STANDI 40mm ÚT ÚR HLIÐ 1 OG 3	K10c/c125	K6c/c125	K6c/c125
K17-3-30	285	K10c/c125 STANDI 40mm ÚT ÚR HLIÐ 1	K10c/c125	K6c/c125	K6c/c125
K17-3-31	285	K10c/c125 STANDI 40mm ÚT ÚR HLIÐ 1	K10c/c125	K6c/c125	K6c/c125
K17-3-32	285	K10c/c125 STANDI 40mm ÚT ÚR HLIÐ 1	K10c/c125	K6c/c125	K6c/c125
K17-3-33	285	K10c/c125 STANDI 40mm ÚT ÚR HLIÐ 1 OG 3	K10c/c125	K6c/c125	K6c/c125
K17-3-34	285	K10c/c125	K10c/c125	K6c/c125	K6c/c125
K17-3-35	285	K10c/c125 STANDI 40mm ÚT ÚR HLIÐ 1	K10c/c125	K6c/c125	K6c/c125
K17-3-36	285	K10c/c125 STANDI 40mm ÚT ÚR HLIÐ 1	K10c/c125	K6c/c125	K6c/c125
K17-3-37	285	K10c/c125 STANDI 40mm ÚT ÚR HLIÐ 1	K10c/c125	K6c/c125	K6c/c125
K17-3-38	285	K10c/c125	K10c/c125	K6c/c125	K6c/c125
K17-3-39	285	K10c/c125	K10c/c125	K6c/c125	K6c/c125
K17-4-01	285	K10c/c125	K10c/c125	K6c/c125	K6c/c125
K17-4-02	285	K10c/c125 STANDI 40mm ÚT ÚR HLIÐ 3	K10c/c125	K6c/c125	K6c/c125
K17-4-03	285	K10c/c125 STANDI 40mm ÚT ÚR HLIÐ 3	K10c/c125	K6c/c125	K6c/c125
K17-4-04	285	K10c/c125 STANDI 40mm ÚT ÚR HLIÐ 3	K10c/c125	K6c/c125	K6c/c125
K17-4-05	285	K10c/c125	K10c/c125	K6c/c125	K6c/c125
K17-4-06	285	K10c/c125	K10c/c125	K6c/c125	K6c/c125

NÚMER	ÞYKKT	NEÐRI BRÚN*		EFRI BRÚN*	
	mm	*LANGÁTT*	*SKAMMÁTT*	*LANGÁTT*	*SKAMMÁTT*
K17-4-07	285	K10c/c125 STANDI 40mm ÚT ÚR HLIÐ 1 OG 3	K10c/c125	K6c/c125	K6c/c125
K17-4-08	285	K10c/c125	K10c/c125	K6c/c125	K6c/c125
K17-4-09	285	K10c/c125 STANDI 40mm ÚT ÚR HLIÐ 1 OG 3	K10c/c125	K6c/c125	K6c/c125
K17-4-10	285	K10c/c125 STANDI 40mm ÚT ÚR HLIÐ 1 OG 3	K10c/c125	K6c/c125	K6c/c125
K17-4-11	285	K10c/c125 STANDI 40mm ÚT ÚR HLIÐ 3	K10c/c125	K6c/c125	K6c/c125
K17-4-12	285	K10c/c125 STANDI 40mm ÚT ÚR HLIÐ 3	K10c/c125	K6c/c125	K6c/c125
K17-4-13	285	K10c/c125 STANDI 40mm ÚT ÚR HLIÐ 3	K10c/c125	K6c/c125	K6c/c125
K17-4-14	285	K10c/c125	K10c/c125	K6c/c125	K6c/c125
K17-4-15	285	K10c/c125 STANDI 40mm ÚT ÚR HLIÐ 1 OG 3	K10c/c125	K6c/c125	K6c/c125
K17-4-16	285	K10c/c125 STANDI 40mm ÚT ÚR HLIÐ 1 OG 3	K10c/c125	K6c/c125	K6c/c125
K17-4-17	285	K10c/c125 STANDI 40mm ÚT ÚR HLIÐ 1	K10c/c125	K6c/c125	K6c/c125
K17-4-18	285	K10c/c125 STANDI 40mm ÚT ÚR HLIÐ 1	K10c/c125	K6c/c125	K6c/c125
K17-4-19	285	K10c/c125 STANDI 40mm ÚT ÚR HLIÐ 1	K10c/c125	K6c/c125	K6c/c125
K17-4-20	285	K10c/c125 STANDI 40mm ÚT ÚR HLIÐ 1 OG 3	K10c/c125	K6c/c125	K6c/c125
K17-4-21	285	K10c/c125	K10c/c125	K6c/c125	K6c/c125
K17-4-22	285	K10c/c125 STANDI 40mm ÚT ÚR HLIÐ 1 OG 3	K10c/c125	K6c/c125	K6c/c125
K17-4-23	285	K10c/c125 STANDI 40mm ÚT ÚR HLIÐ 1 OG 3	K10c/c125	K6c/c125	K6c/c125
K17-4-24	285	K10c/c125 STANDI 40mm ÚT ÚR HLIÐ 3	K10c/c125	K6c/c125	K6c/c125
K17-4-25	285	K10c/c125 STANDI 40mm ÚT ÚR HLIÐ 3	K10c/c125	K6c/c125	K6c/c125
K17-4-26	285	K10c/c125 STANDI 40mm ÚT ÚR HLIÐ 3	K10c/c125	K6c/c125	K6c/c125
K17-4-27	285	K10c/c125 STANDI 40mm ÚT ÚR HLIÐ 1	K10c/c125	K6c/c125	K6c/c125
K17-4-28	285	K10c/c125 STANDI 40mm ÚT ÚR HLIÐ 1 OG 3	K10c/c125	K6c/c125	K6c/c125
K17-4-29	285	K10c/c125 STANDI 40mm ÚT ÚR HLIÐ 1 OG 3	K10c/c125	K6c/c125	K6c/c125
K17-4-30	285	K10c/c125 STANDI 40mm ÚT ÚR HLIÐ 1	K10c/c125	K6c/c125	K6c/c125
K17-4-31	285	K10c/c125 STANDI 40mm ÚT ÚR HLIÐ 1	K10c/c125	K6c/c125	K6c/c125
K17-4-32	285	K10c/c125 STANDI 40mm ÚT ÚR HLIÐ 1	K10c/c125	K6c/c125	K6c/c125
K17-4-33	285	K10c/c125 STANDI 40mm ÚT ÚR HLIÐ 1 OG 3	K10c/c125	K6c/c125	K6c/c125
K17-4-34	285	K10c/c125	K10c/c125	K6c/c125	K6c/c125
K17-4-35	285	K10c/c125 STANDI 40mm ÚT ÚR HLIÐ 1	K10c/c125	K6c/c125	K6c/c125
K17-4-36	285	K10c/c125 STANDI 40mm ÚT ÚR HLIÐ 1	K10c/c125	K6c/c125	K6c/c125
K17-4-37	285	K10c/c125 STANDI 40mm ÚT ÚR HLIÐ 1	K10c/c125	K6c/c125	K6c/c125
K17-4-38	285	K10c/c125	K10c/c125	K6c/c125	K6c/c125
K17-4-39	285	K10c/c125	K10c/c125	K6c/c125	K6c/c125
K17-5-01	285	K10c/c125 STANDI 40mm ÚT ÚR HLIÐ 3	K10c/c125	K6c/c125	K6c/c125
K17-5-02	285	K10c/c125 STANDI 40mm ÚT ÚR HLIÐ 3	K10c/c125	K6c/c125	K6c/c125
K17-5-03	285	K10c/c125 STANDI 40mm ÚT ÚR HLIÐ 3	K10c/c125	K6c/c125	K6c/c125
K17-5-04	285	K10c/c125 STANDI 40mm ÚT ÚR HLIÐ 3	K10c/c125	K6c/c125	K6c/c125
K17-5-05	285	K10c/c125 STANDI 40mm ÚT ÚR HLIÐ 3	K10c/c125	K6c/c125	K6c/c125
K17-5-06	285	K10c/c125 STANDI 40mm ÚT ÚR HLIÐ 3	K10c/c125	K6c/c125	K6c/c125
K17-5-07	285	K10c/c125 STANDI 40mm ÚT ÚR HLIÐ 1	K10c/c125	K6c/c125	K6c/c125
K17-5-08	285	K10c/c125 STANDI 40mm ÚT ÚR HLIÐ 1 OG 3	K10c/c125	K6c/c125	K6c/c125
K17-5-09	285	K10c/c125 STANDI 40mm ÚT ÚR HLIÐ 1 OG 3	K10c/c125	K6c/c125	K6c/c125
K17-5-10	285	K10c/c125 STANDI 40mm ÚT ÚR HLIÐ 1 OG 3	K10c/c125	K6c/c125	K6c/c125
K17-5-11	285	K10c/c125 STANDI 40mm ÚT ÚR HLIÐ 1 OG 3	K10c/c125	K6c/c125	K6c/c125
K17-5-12	285	K10c/c125 STANDI 40mm ÚT ÚR HLIÐ 1 OG 3	K10c/c125	K6c/c125	K6c/c125
K17-5-13	285	K10c/c125 STANDI 40mm ÚT ÚR HLIÐ 3	K10c/c125	K6c/c125	K6c/c125
K17-5-14	285	K10c/c125 STANDI 40mm ÚT ÚR HLIÐ 1 OG 3	K10c/c125	K6c/c125	K6c/c125
K17-5-15	285	K10c/c125 STANDI 40mm ÚT ÚR HLIÐ 1 OG 3	K10c/c125	K6c/c125	K6c/c125
K17-5-16	285	K10c/c125 STANDI 40mm ÚT ÚR HLIÐ 1 OG 3	K10c/c125	K6c/c125	K6c/c125
K17-5-17	285	K10c/c125 STANDI 40mm ÚT ÚR HLIÐ 1 OG 3	K10c/c125	K6c/c125	K6c/c125
K17-5-18	285	K10c/c125 STANDI 40mm ÚT ÚR HLIÐ 1 OG 3	K10c/c125	K6c/c125	K6c/c125
K17-5-19	285	K10c/c125 STANDI 40mm ÚT ÚR HLIÐ 1	K10c/c125	K6c/c125	K6c/c125
K17-5-20	285	K10c/c125 STANDI 40mm ÚT ÚR HLIÐ 1	K10c/c125	K6c/c125	K6c/c125
K17-5-21	285	K10c/c125 STANDI 40mm ÚT ÚR HLIÐ 1 OG 3	K10c/c125	K6c/c125	K6c/c125
K17-5-22	285	K10c/c125 STANDI 40mm ÚT ÚR HLIÐ 1 OG 3	K10c/c125	K6c/c125	K6c/c125
K17-5-23	285	K10c/c125 STANDI 40mm ÚT ÚR HLIÐ 1 OG 3	K10c/c125	K6c/c125	K6c/c125
K17-5-24	285	K10c/c125 STANDI 40mm ÚT ÚR HLIÐ 1 OG 3	K10c/c125	K6c/c125	K6c/c125
K17-5-25	285	K10c/c125 STANDI 40mm ÚT ÚR HLIÐ 1 OG 3	K10c/c125	K6c/c125	K6c/c125
K17-5-26	285	K10c/c125 STANDI 40mm ÚT ÚR HLIÐ 3	K10c/c125	K6c/c125	K6c/c125
K17-5-27	285	K10c/c125 STANDI 40mm ÚT ÚR HLIÐ 1 OG 3	K10c/c125	K6c/c125	K6c/c125
K17-5-28	285	K10c/c125 STANDI 40mm ÚT ÚR HLIÐ 1 OG 3	K10c/c125	K6c/c125	K6c/c125
K17-5-29	285	K10c/c125 STANDI 40mm ÚT ÚR HLIÐ 1 OG 3	K10c/c125	K6c/c125	K6c/c125
K17-5-30	285	K10c/c125 STANDI 40mm ÚT ÚR HLIÐ 1 OG 3	K10c/c125	K6c/c125	K6c/c125
K17-5-31	285	K10c/c125 STANDI 40mm ÚT ÚR HLIÐ 1 OG 3	K10c/c125	K6c/c125	K6c/c125
K17-5-32	285	K10c/c125 STANDI 40mm ÚT ÚR HLIÐ 1	K10c/c125	K6c/c125	K6c/c125
K17-5-33	285	K10c/c125 STANDI 40mm ÚT ÚR HLIÐ 3	K10c/c125	K6c/c125	K6c/c125
K17-5-34	285	K10c/c125 STANDI 40mm ÚT ÚR HLIÐ 1	K10c/c125	K6c/c125	K6c/c125
K17-5-35	285	K10c/c125 STANDI 40mm ÚT ÚR HLIÐ 1	K10c/c125	K6c/c125	K6c/c125
K17-5-36	285	K10c/c125 STANDI 40mm ÚT ÚR HLIÐ 1	K10c/c125	K6c/c125	K6c/c125
K17-5-37	285	K10c/c125 STANDI 40mm ÚT ÚR HLIÐ 1	K10c/c125	K6c/c125	K6c/c125
K17-5-38	285	K10c/c125 STANDI 40mm ÚT ÚR HLIÐ 1	K10c/c125	K6c/c125	K6c/c125
K17-5-39	285	K10c/c125 STANDI 40mm ÚT ÚR HLIÐ 1	K10c/c125	K6c/c125	K6c/c125
K17-5-40	285	K10c/c125 STANDI 40mm ÚT ÚR HLIÐ 3	K10c/c125	K6c/c125	K6c/c125
K17-5-41	285	K10c/c125	K10c/c125	K6c/c125	K6c/c125
K17-5-42	285	K10c/c125 STANDI 40mm ÚT ÚR HLIÐ 1	K10c/c125	K6c/c125	K6c/c125
K17-5-43	285	K10c/c125	K10c/c125	K6c/c125	K6c/c125
K17-5-44	285	K10c/c125	K10c/c125	K6c/c125	K6c/c125
K17-5-45	285	K10c/c125	K10c/c125	K6c/c125	K6c/c125
K17-5-46	285	K10c/c125 STANDI 40mm ÚT ÚR HLIÐ 3	K10c/c125	K6c/c125	K6c/c125
K17-5-47	285	K10c/c125 STANDI 40mm ÚT ÚR HLIÐ 1	K10c/c125	K6c/c125	K6c/c125

*) MÖSKVI Á BENDINGU ER MEÐALFJARLÆGÐ Á MILLI JÁRNA. MÖSKVA SKAL STILLA AF TIL ÞESS AÐ JÁRN SKORÐI SIG Á MILLI KÚLNA

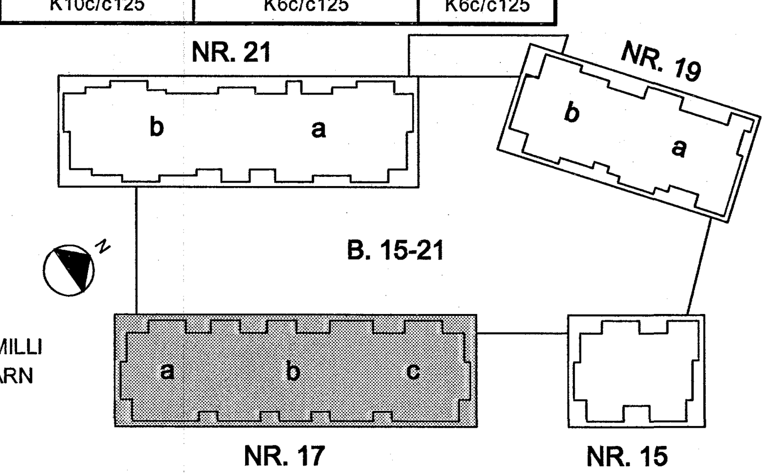

Kt. 110457-2789

ÁRITUN SAMRÆMINGARHÖNNUÐAR

SJÁ RAFMAGNSTEIKNINGAR FYRIR INNSTEYPTAR DÓSIR Í PLÖTUM

LYKILMYND FYRIR KÚLUPLÖTUR

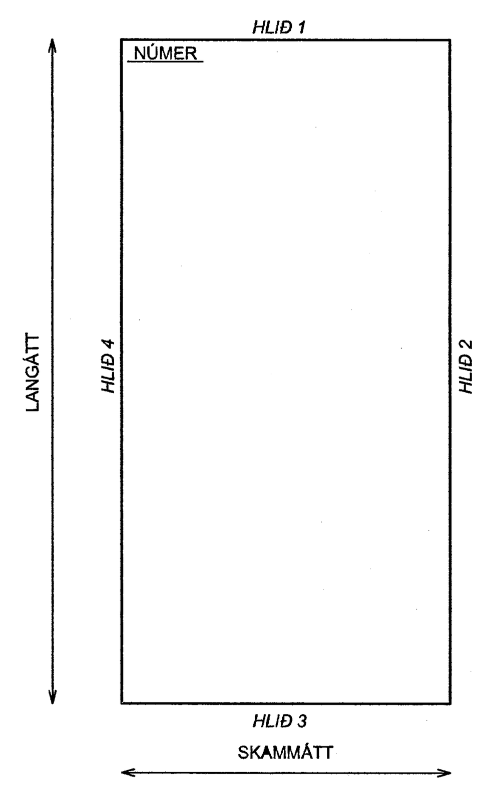

SAMSKEYTI Á KÚLUPLÖTUM Á LANGHLIÐUM:

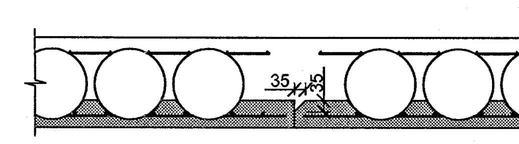

SKÝRINGAR:

F — LANGHLIÐ Á KÚLUPLÖTU ÞAR SEM 35X35mm FLEYGUR ER

SVÆÐI ÞAR SEM KÚLUM OG JÁRNUM Í EFRI BRÚN SLEPPT

SVÆÐI ÞAR SEM KÚLUM ER SLEPPT

STEYPA Í KÚLUPLÖTUR:

BROTÞOLSFLOKKUR:	C25/30
SEMENTSMAGN:	MINNST 320 kg/m³
VATNSSEMENTSTALA:	< 0,50
HÁMARKSSTEINASTÆRÐ:	25 mm
LOFTINNIHALD:	5 - 6%
FJARL.STUÐULL LOFTS:	< 0,25mm
LÁGMARKSHULA:	25 mm

Byggingafulltrúi Hafnarfjarðar Afgreitt þann 15 JUN 2006

TILVÍSANIR:

BENDING KÚLUPLATNA . . . . . SJÁ BL. NR. B(17)_268

BR. DAGS. BREYTING REIKN. TEIKN.

NORÐURBAKKI 17

BURÐARVIRKI

BENDING KÚLUPLATNA

MKV.:

DAGS.: 01.06.2006

HANNAÐ/TEIKN.: HE/GG

VERKNR.: 05104

ÍAV

Conís VERKFRÆÐIRÁÐGJÖF

Kennitala: 600105-1400
Lynghálsi 4, 110 Reykjavík
Sími: 517-3090
Veffang: www.conis.is

YFIRFARIÐ: ÞÓ

SAMÞYKKT:

KENNITALA: 130657-4439

TEIKN. NR: B(17)_268 BR:

017-KÚLUPLÖTUR_SVALIR_STIGAR_B(17)_268