



GRUNNMYND UNDIRSTÖÐUR HÚS 17a 1:50

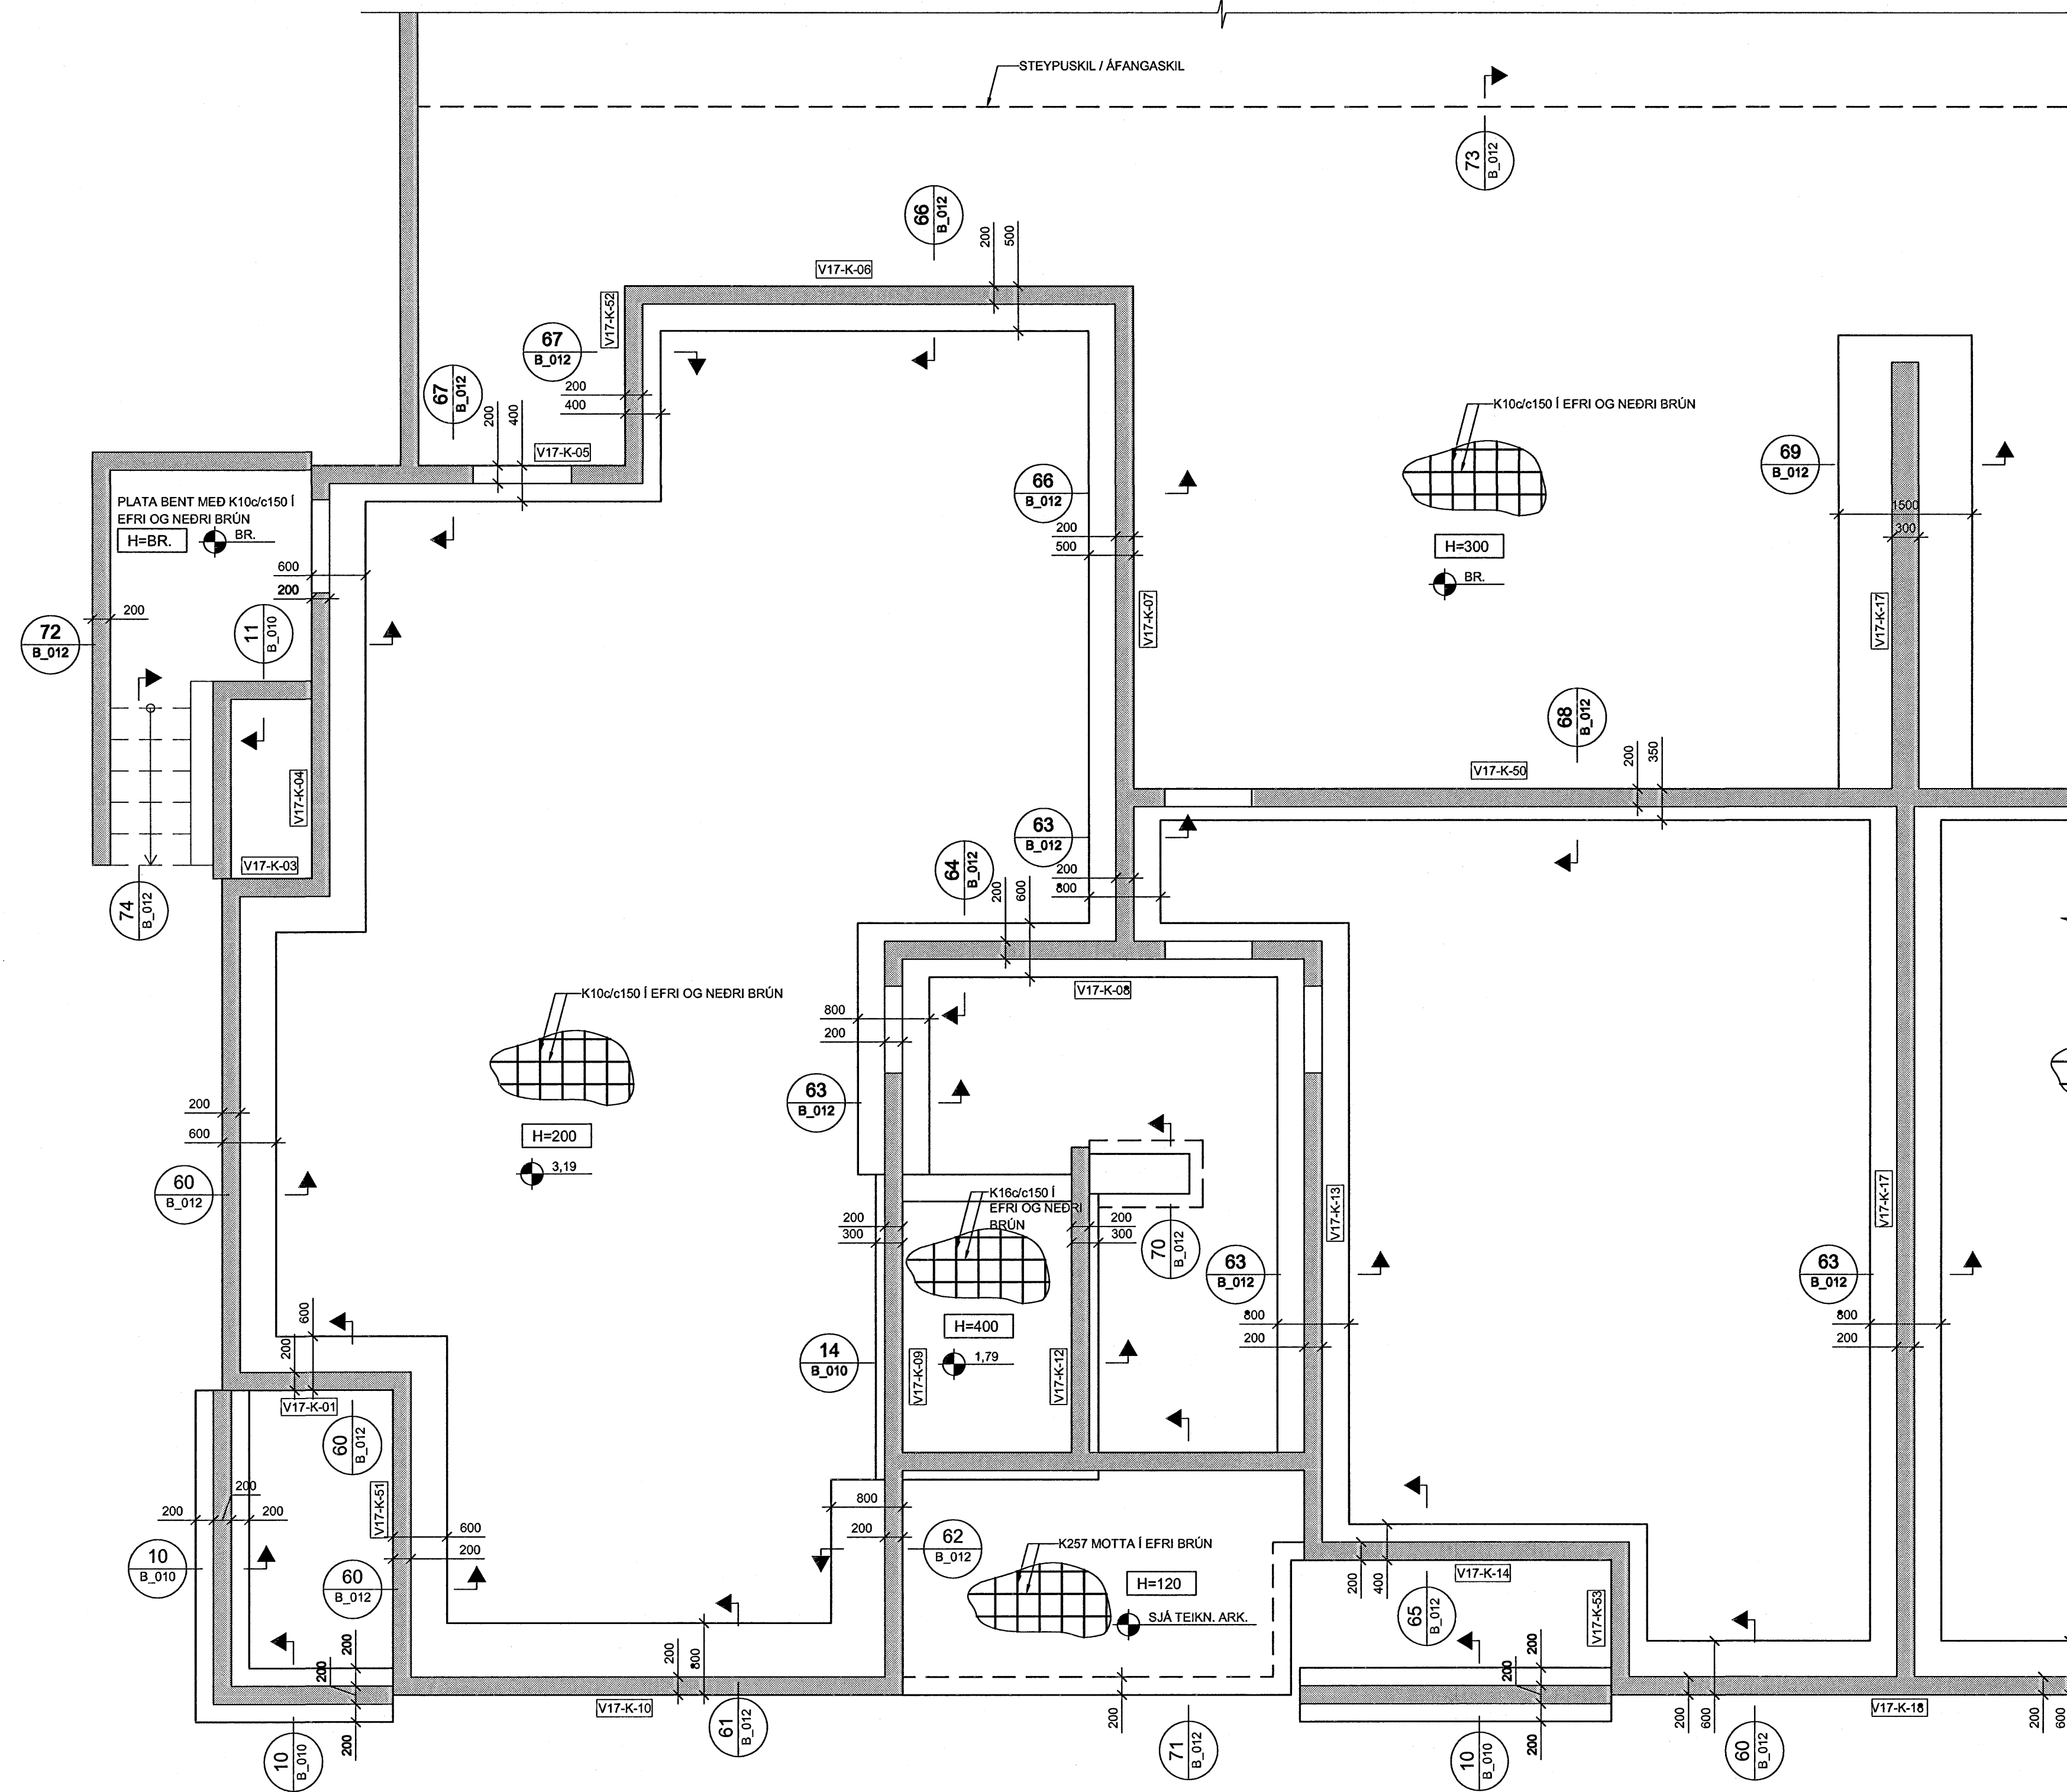

[Signature]
Kt. 110457-2789

ÁRITUN SAMÞRANGINGARHÖNDIÐAR

Byggingatillittrú Hafnarfjarðar
Afgreitt þann
15 JUN 2006

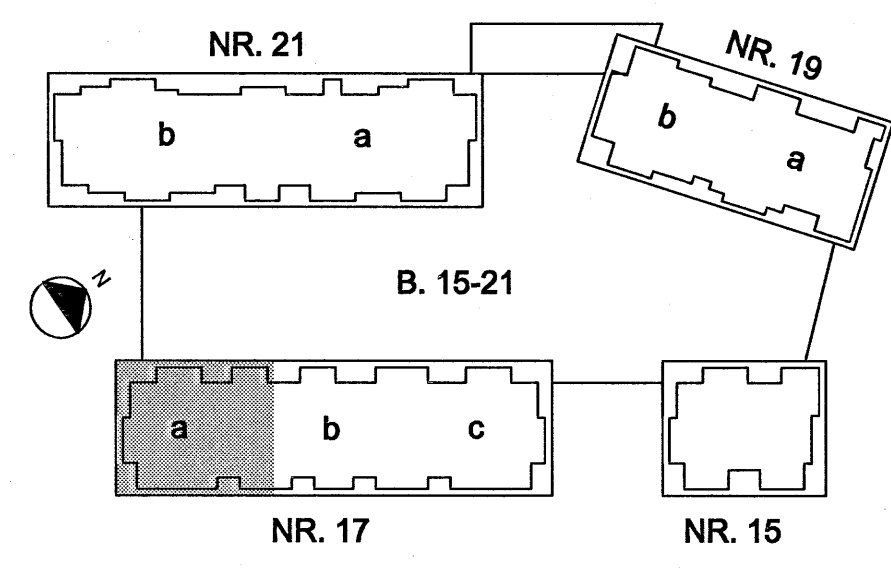

BR.	DAGS.	BREYTING	REIKN.	TEKN.
NORÐURBAKKI 17a				
BURÐARVIRKI UNDIRSTÖÐUR GRUNNMYND				
MKV:	1:50			
DAGS:	01.08.2006			
HANNAÐ/TEKNI:	HEGG			
VERKNR:	03104			
IAV		Conís		
YFIRFARIR:	ÞÓ			
SAMÞYKKT:	<i>[Signature]</i>			
KENNTALA:	130657-4438			
TEKNI NR.	B(17a)_201			