


HÚS 17a - PLATA YFIR KJALLARA - 1:50

Kt. 110457-2789

ÁRITUN SAURREINGARHÖNNUNGAR

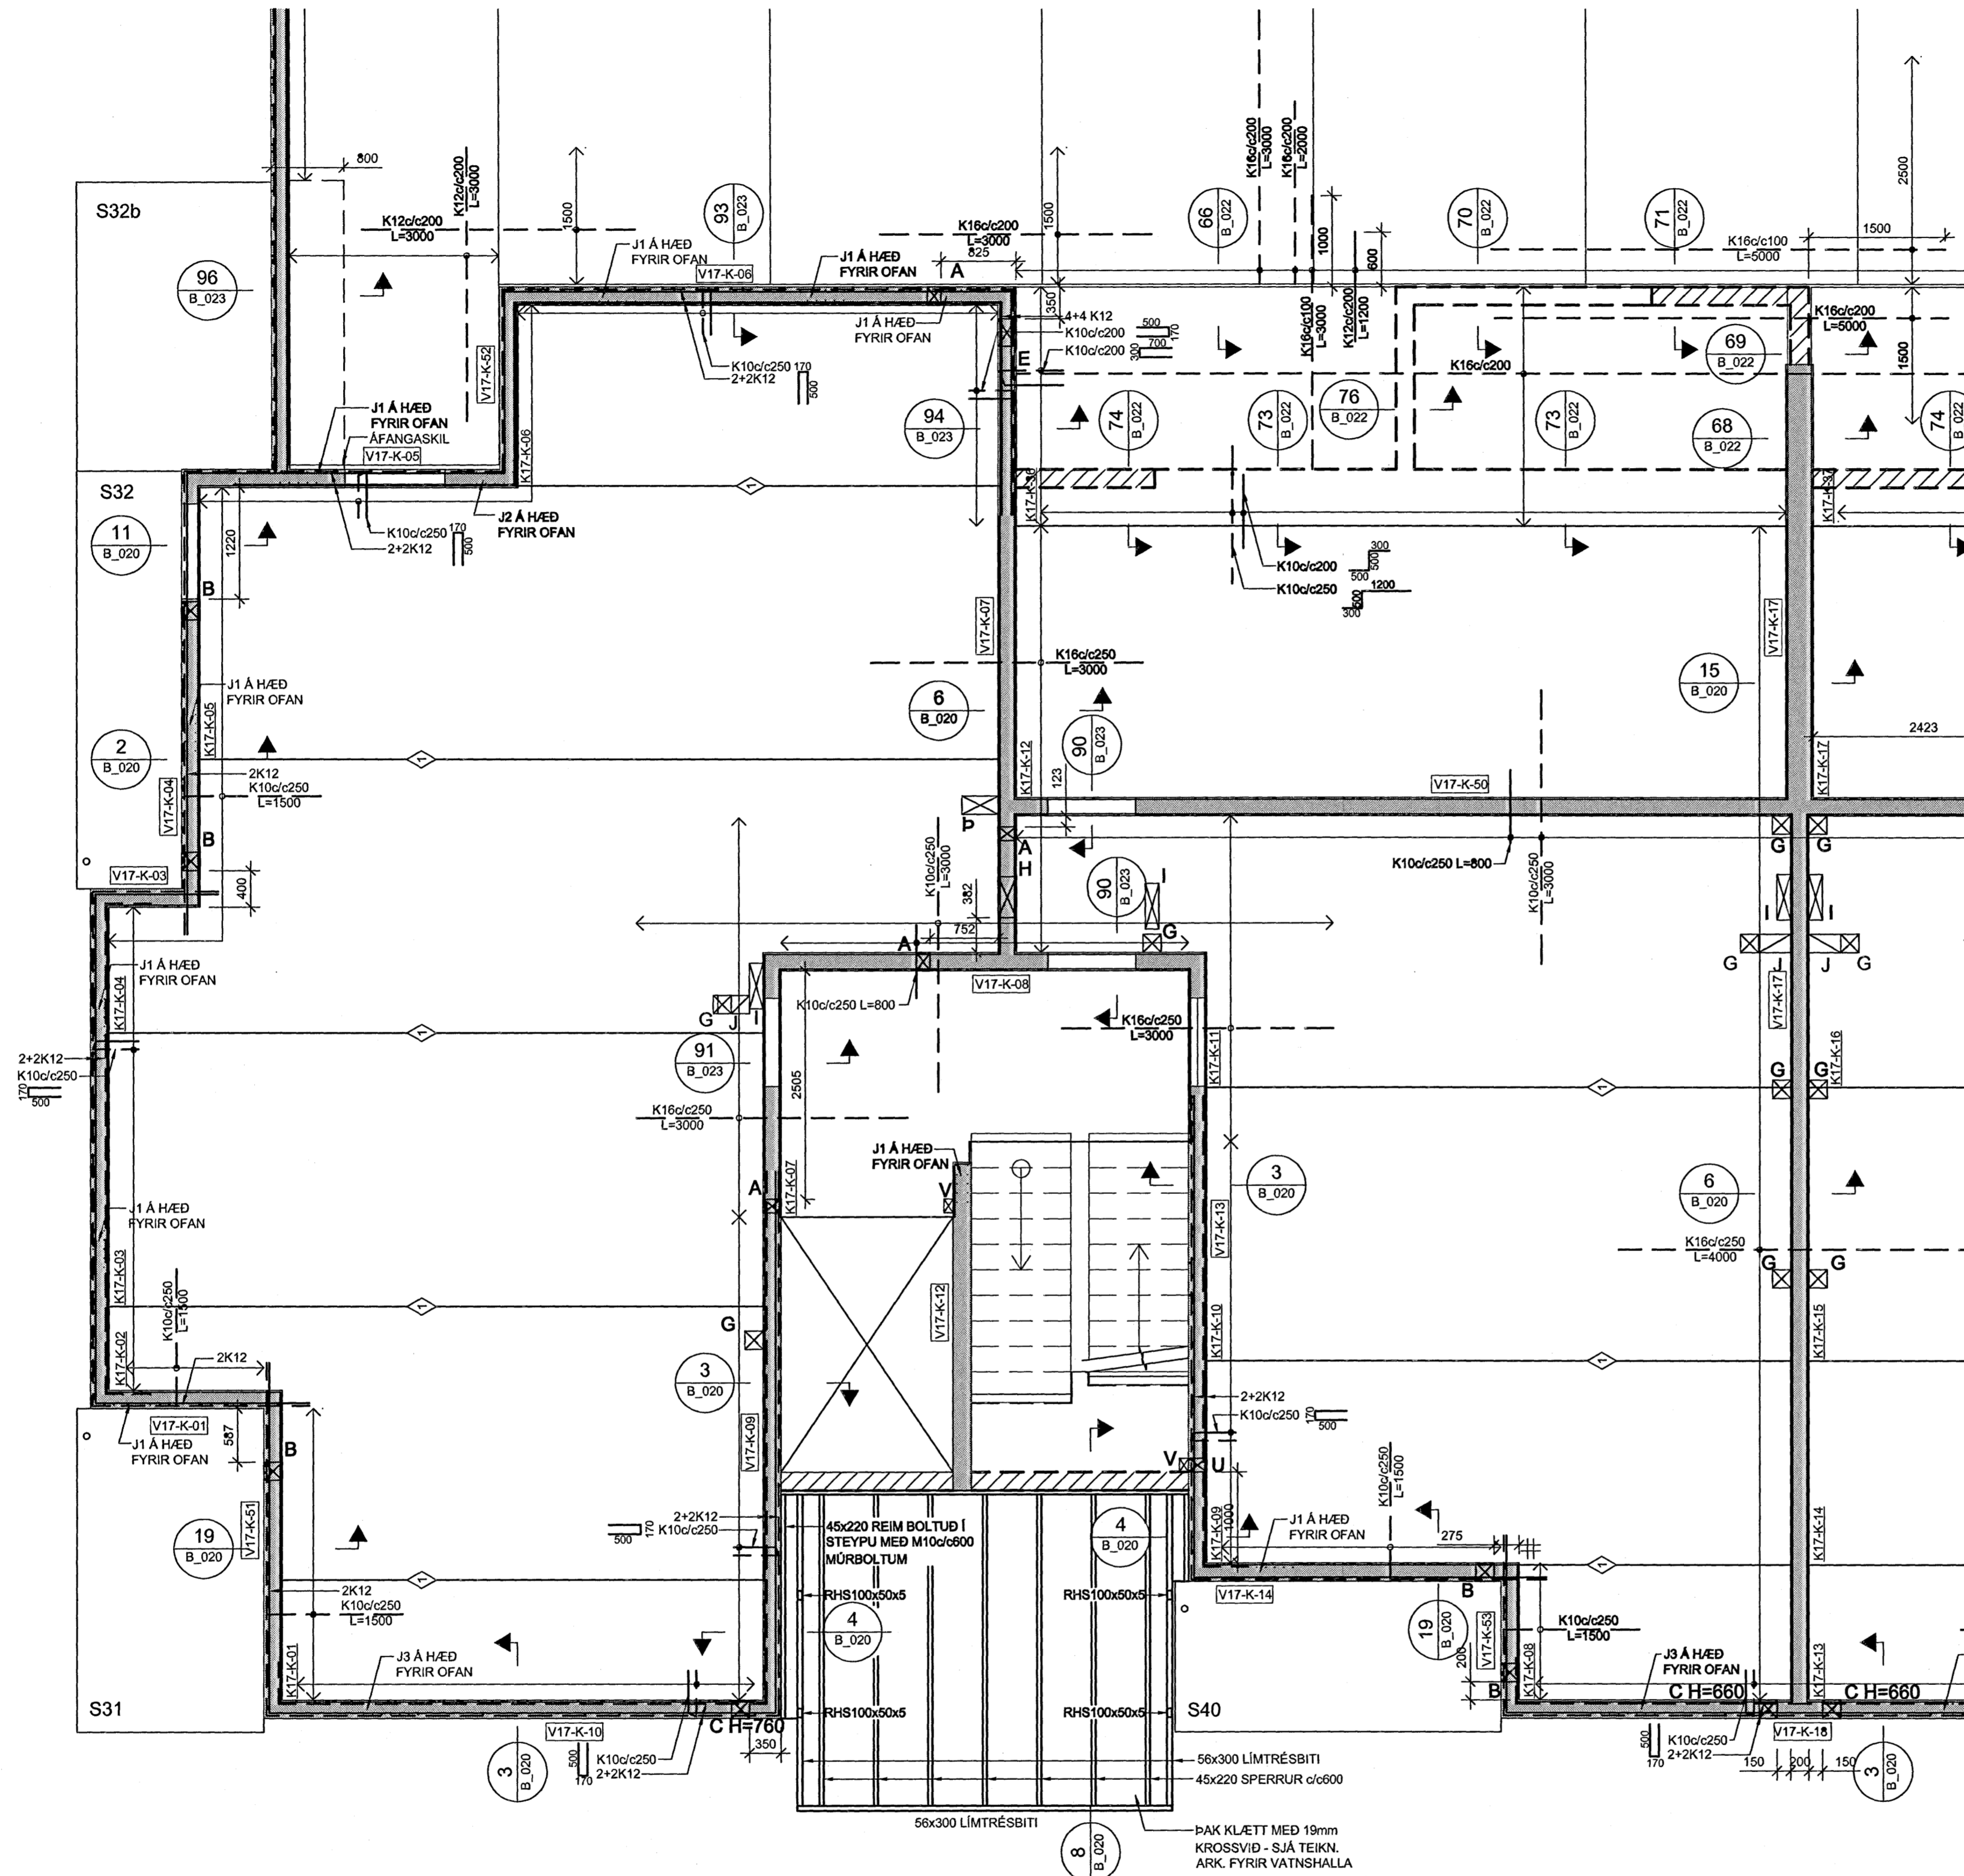

SKÝRINGAR:

- ÖLL MÁL ERU Í MILLIMETURM, ALLIR KÓTAR ERU Í METRUM
- ALLA VEGGI SKAL BENDA MEÐ K10c/c250 LÖÐRÉTT OG K10c/c150 LÁRÉTT NEMA ANNAD SÉ Sérstaklega tilgreint - SJÁ ALMENN SNID FYRIR VEGGBENDINGU Í KRINGUM OP OG Á SAMSKYPTUM
- ÞAR SEM PLÖTUBENDING ER SÝND Í KRINGUM OP, SVALUR O.B.H SKAL JÁRN ÁVALT GANGA SKEYTIENGD FRAM YFIR, NEMA ANNAD SÉ TILGREINT.
- ÞAR SEM PLÖTUBENDING ER SÝND YFIR VEGGJUM SKAL HÚN ALMENNT VERA MIÐJUSETT YFIR VEGG NEMA ANNAD SÉ TILGREINT.
- ALMENNT ERU ALLAR PLÖTUR 285mm KÚLUPLÖTU Í IBÚÐUM OG 455mm KÚLUPLÖTUR YFIR BÍLAGEYMSLU NEMA ANNAD SÉ Sérstaklega tilgreint
- ALLAR SVALIR ERU FORSTEYPTAR

TÁKN:


- [Symbol] GAT Í VEGG EDA PLÖTU
- [Symbol] ÚRTAK Í EFRI BRÚN Á PLÖTU - DÝPT 200mm
- [Symbol] ÓSAMFELLDUR VEGGUR Á HÆÐINI FYRIR OFAN

TÁKNAR SKEYTINGU Í NEDRI BRÚN Á MILLI KÚLUPLATNA SJÁ TÓFLU


- [Symbol] K10c/c250 L=1000
- [Symbol] K18c/c250 L=1200
- [Symbol] K20c/c250 L=1500

BENDINGU Í EFRI BRÚN SKAL SKEYTA MEÐ K10c/c375 L=1000 NEMA ANNAD SÉ TILGREINT

TÁKNAR JÁRNAMOTTU Á INNHORNUM MED SAMSKONAR JÁRNUM OG YFIR ÁSETUM VID HORN

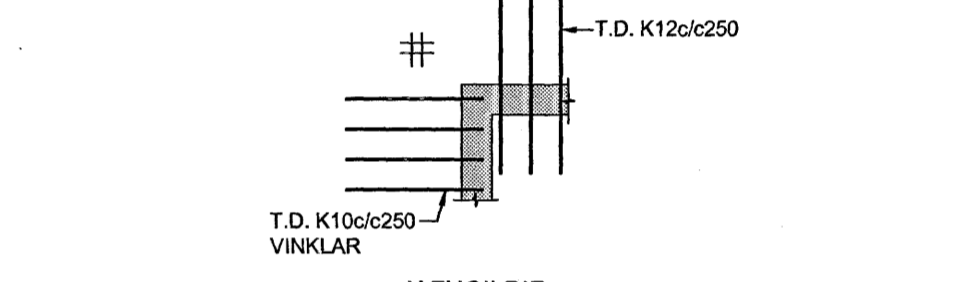

- ÞAR SEM VEGGUR Á 1. HÆÐ HEFUR SÉR BENDINGU Í VEGGENDUM SKAL LANGBENDING GANGA 700mm Í KJALLARAVEGG

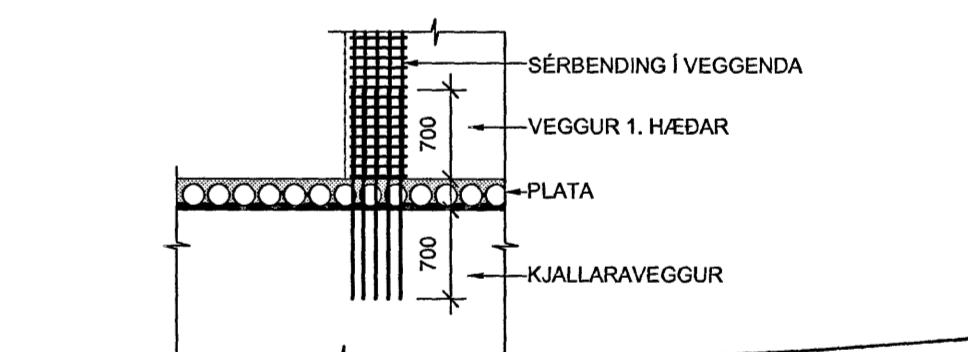


Byggingufulltrúi Hafnarfjarðar  
Alfreitt Þann  
15 JUN 2006

TILVÍSANIR:  
ALMENNAR SKÝRINGAR . . . . . SJÁ BL. NR. B(15-21)\_001

GÖT OG ÚRTÖK Í VEGGI OG PLÖTUR FYRIR HÚS 17:

NR.	STÆRD	*HÆÐ	NR.	STÆRD	*HÆÐ
A	150x100	2760	L	150x150	
B	200x200	2500	M	150x300	
C	200x200	2510	N	150x400	
E	300x300	2350	P	150x500	
G	200x200	2350	U	150x100	1730
H	500x200	2660	V	150x100	
I	500x150		P	200x400	
J	350x200x300				
K	200x200x200				

\* HÆÐ = HÆÐ FRÁ STEYPUKÓTA Á NEDRI BRÚN GATS

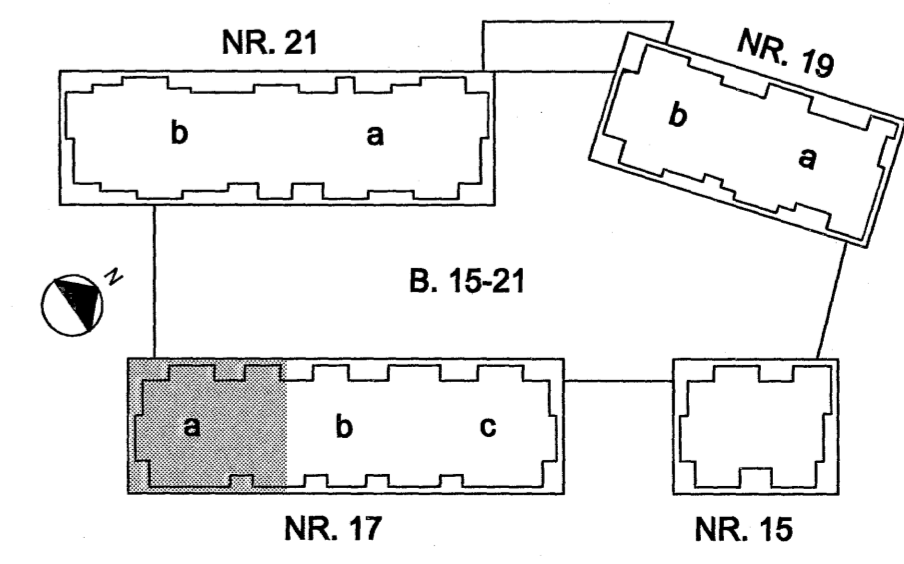

BR. DAGS. BREYTING REIKN. TEIKN.

**NORÐURBAKKI 17a**

BURÐARVIRKI  
PLATA YFIR KJALLARA  
GRUNNMYND

MKV: 1:50

DAGS: 01.08.2006

HANNADEIKN: HEGG

VERONR: 05104

YFIRFARIR: *[Signature]*

SAMB-YKKI: *[Signature]*

KENNITALA: 130857-4438

TEIKN NR. B(17a)\_205

BR.

**IAV**

**Conis**  
VERKFRÆÐI RÁÐGJÖF

Kennitala: 800105-1400  
Lýngahátt, 110 Reykjavík  
Sími: 517-3000  
Vefvang: www.conis.is