


HÚS 17a - PLATA YFIR 1. HÆÐ - 1:50

Árntun Samræmingarhönnuðar
Kl. 110457-2789

ÁRNTUN SAMRÆMINGARHÖNNUÐAR

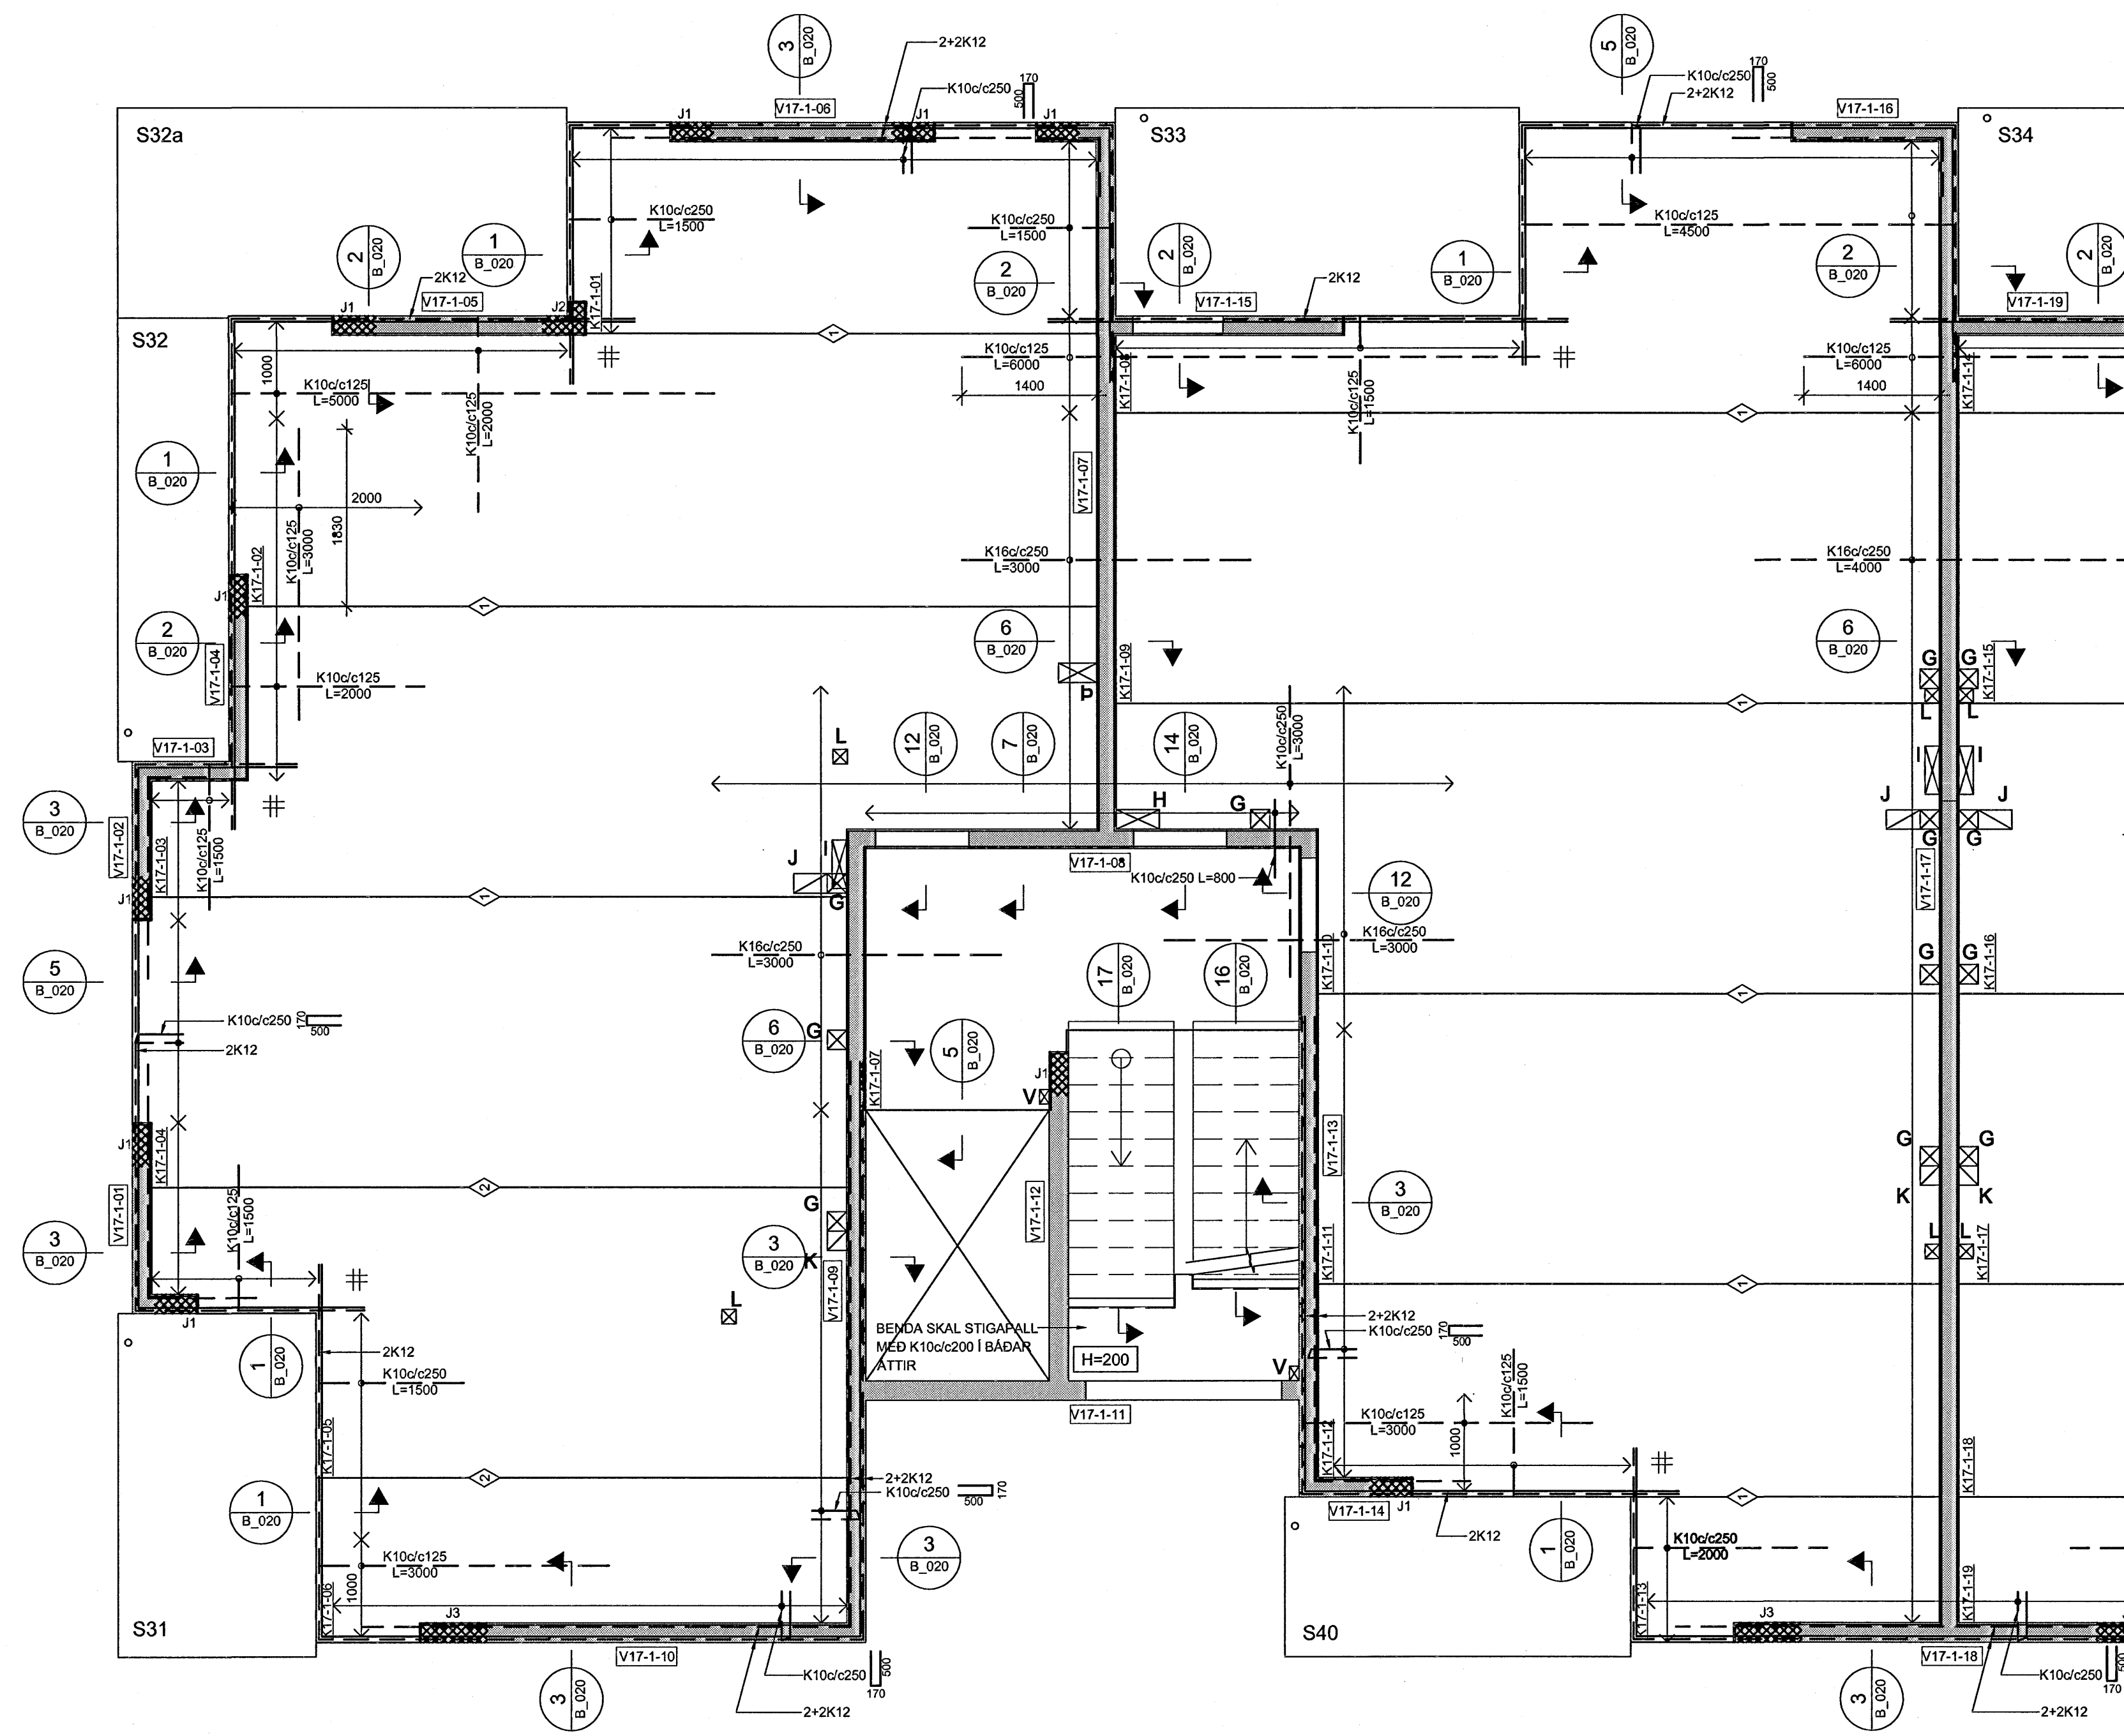

SKÝRINGAR:


- ÖLL MÁL ERU Í MILLIMETURM, ALLIR KÓTAR ERU Í METURM
- ALLA VEGGI SKAL BENDA MEÐ K10c/c250 LÖDRÉTT OG K10c/c150 LÁRÉTT NEMA ANNAD SÉ SÉRSTAKLEGA TILGREINT - SJÁ ALMENN SNID FYRIR VEGGBENDINGU Í KRINGUM OP OG Á SAMSKYTTUM
- ÞAR SEM PLÖTUBENDING ER SÝND Í KRINGUM OP, SVALIR O.Þ.H SKAL JÄRN ÁVALT GANGA SKEYTILENGD FRAM YFIR, NEMA ANNAD SÉ TILGREINT.
- Í KRINGUM GÓT Í PLÖTUM SKAL ALMENNT EKKI SKERÐA JÄRNABENDINGU, ÞJAPPA SKAL JÄRNUM SAMAN Í KRINGUM GÓT (LEYFLEGT AD STÆKKA ÞVERMÁL Á JÄRNUM T.D. 1K16 JAFNGILDIR 2,5 K10)
- ÞAR SEM PLÖTUBENDING ER SÝND YFIR VEGGJUM SKAL HÚN ALMENNT VERA MIDJUSETT YFIR VEGG NEMA ANNAD SÉ TILGREINT.
- ALMENNT ERU ALLAR PLÖTUR 285mm KÚLUPLÖTU Í ÍBÚÐUM OG 455mm KÚLUPLÖTUR YFIR BÍLAGEYMSLU NEMA ANNAD SÉ SÉRSTAKLEGA TILGREINT
- ALLAR SVALIR ERU FORSTEYPTAR

TÁKN:

- GAT Í VEGG EDA PLÖTU
- ÚRTAK Í EFRRI BRÚN Á PLÖTU - DÝPT 200mm
- ÓSAMFELLDUR VEGGUR Á HÆÐINI FYRIR OFAN
- SÉRBYNDING Í VEGGENDUM

SÉRBYNDING Í VEGGENDUM			
TÁKN	LÖDRÉTT JÄRN	LYKKJUR	KRÓKAR
J1	5+5 K12	K10c/c75 S-300	c/c300
J2	5+5+2 K12	K10c/c75 S-300	-
J3	8+8 K12	K10c/c75 S-300	c/c300

KRÓKAR ERU K8 JÄRN BEYGD:

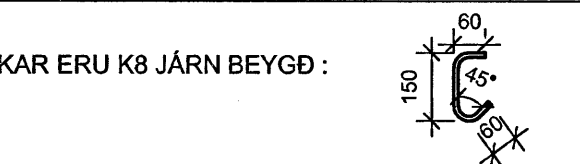


LEGGJA SKAL KRÓKA ÞANNIG AD ÞEIR VÍXNIS LÁRÉTT BENDING Í VEGG SKAL GANGA SKEYTIL YFIR LYKKJU

◆ TÁKNAR SKEYTINGU Í NEDRI BRÚN Á MILLI KÚLUPLATNA SJÁ TÖFLU


- ◆ K10c/c250 L=1000
- ◆ K16c/c250 L=1200
- ◆ K20c/c250 L=1500

BENDINGU Í EFRRI BRÚN SKAL SKEYTA MEÐ K10c/c375 L=1000 NEMA ANNAD SÉ TILGREINT

≠ TÁKNAR JÄRNAMOTTU Á INNHORNUM MED SAMSKONAR JÄRNUM OG YFIR ASETUM VID HORN

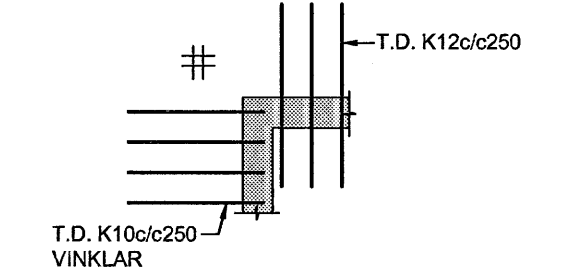

JAFNGILDIR:

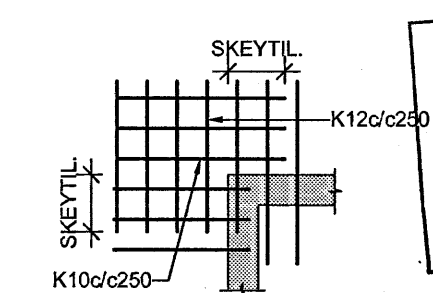

Byggingatulltrúi Hafnarfjarðar
Algreitt bann
15 JUN 2006


TILVÍSANIR:

ALMENNAR SKÝRINGAR SJÁ BL. NR. B(15-21)_001

GÓT OG ÚRTÖK Í VEGGI OG PLÖTUR FYRIR HÚS 17:

NR.	ST./ERD	*HÆÐ	NR.	ST./ERD	*HÆÐ
A	150x100	2760	L	150x150	
B	200x200	2500	M	150x300	
C	200x200	2510	N	150x400	
E	300x300	2350	P	150x500	
G	200x200		U	150x100	1730
H	500x200	2660	V	150x100	
I	500x150		Þ	200x400	
J	350x200x200				
K	200x200x200				

* HÆÐ = HÆÐ FRÁ STEYPUKÓTA Á NEDRI BRÚN GATS

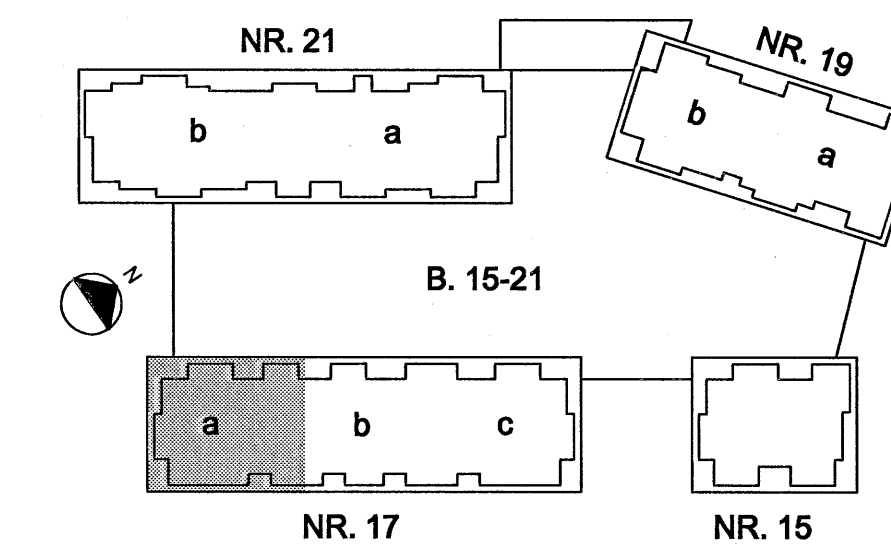

BR. DAGS. BREYTING. REIKN. TEIKN.

NORÐURBAKKI 17a

BURÐARVIRKI
PLATA YFIR 1.HÆÐ
GRUNNMYND

MKV: 1:50
DAGS: 01.08.2008
HANNAÐ/TEIKN: HEGG
VERÐN: 05104

IAV

YFIRFAR: ÞÓ
SAMBYKKT: *Alfreitt*
KENNITALA: 130457-4439

TEIKN NR: B(17a)_210

Kenntala: 60105-1400
Lýngshóla 4, 110 Reykjavík
Sími: 517-2000
Veffang: www.conis.is