


HÚS 17a - PLATA YFIR 2. HÆÐ - 1:50

Ólafur Ólafsson
Kt. 110457-2789

ÁRITUN SAMRÆMINGARHÖNDLINGS

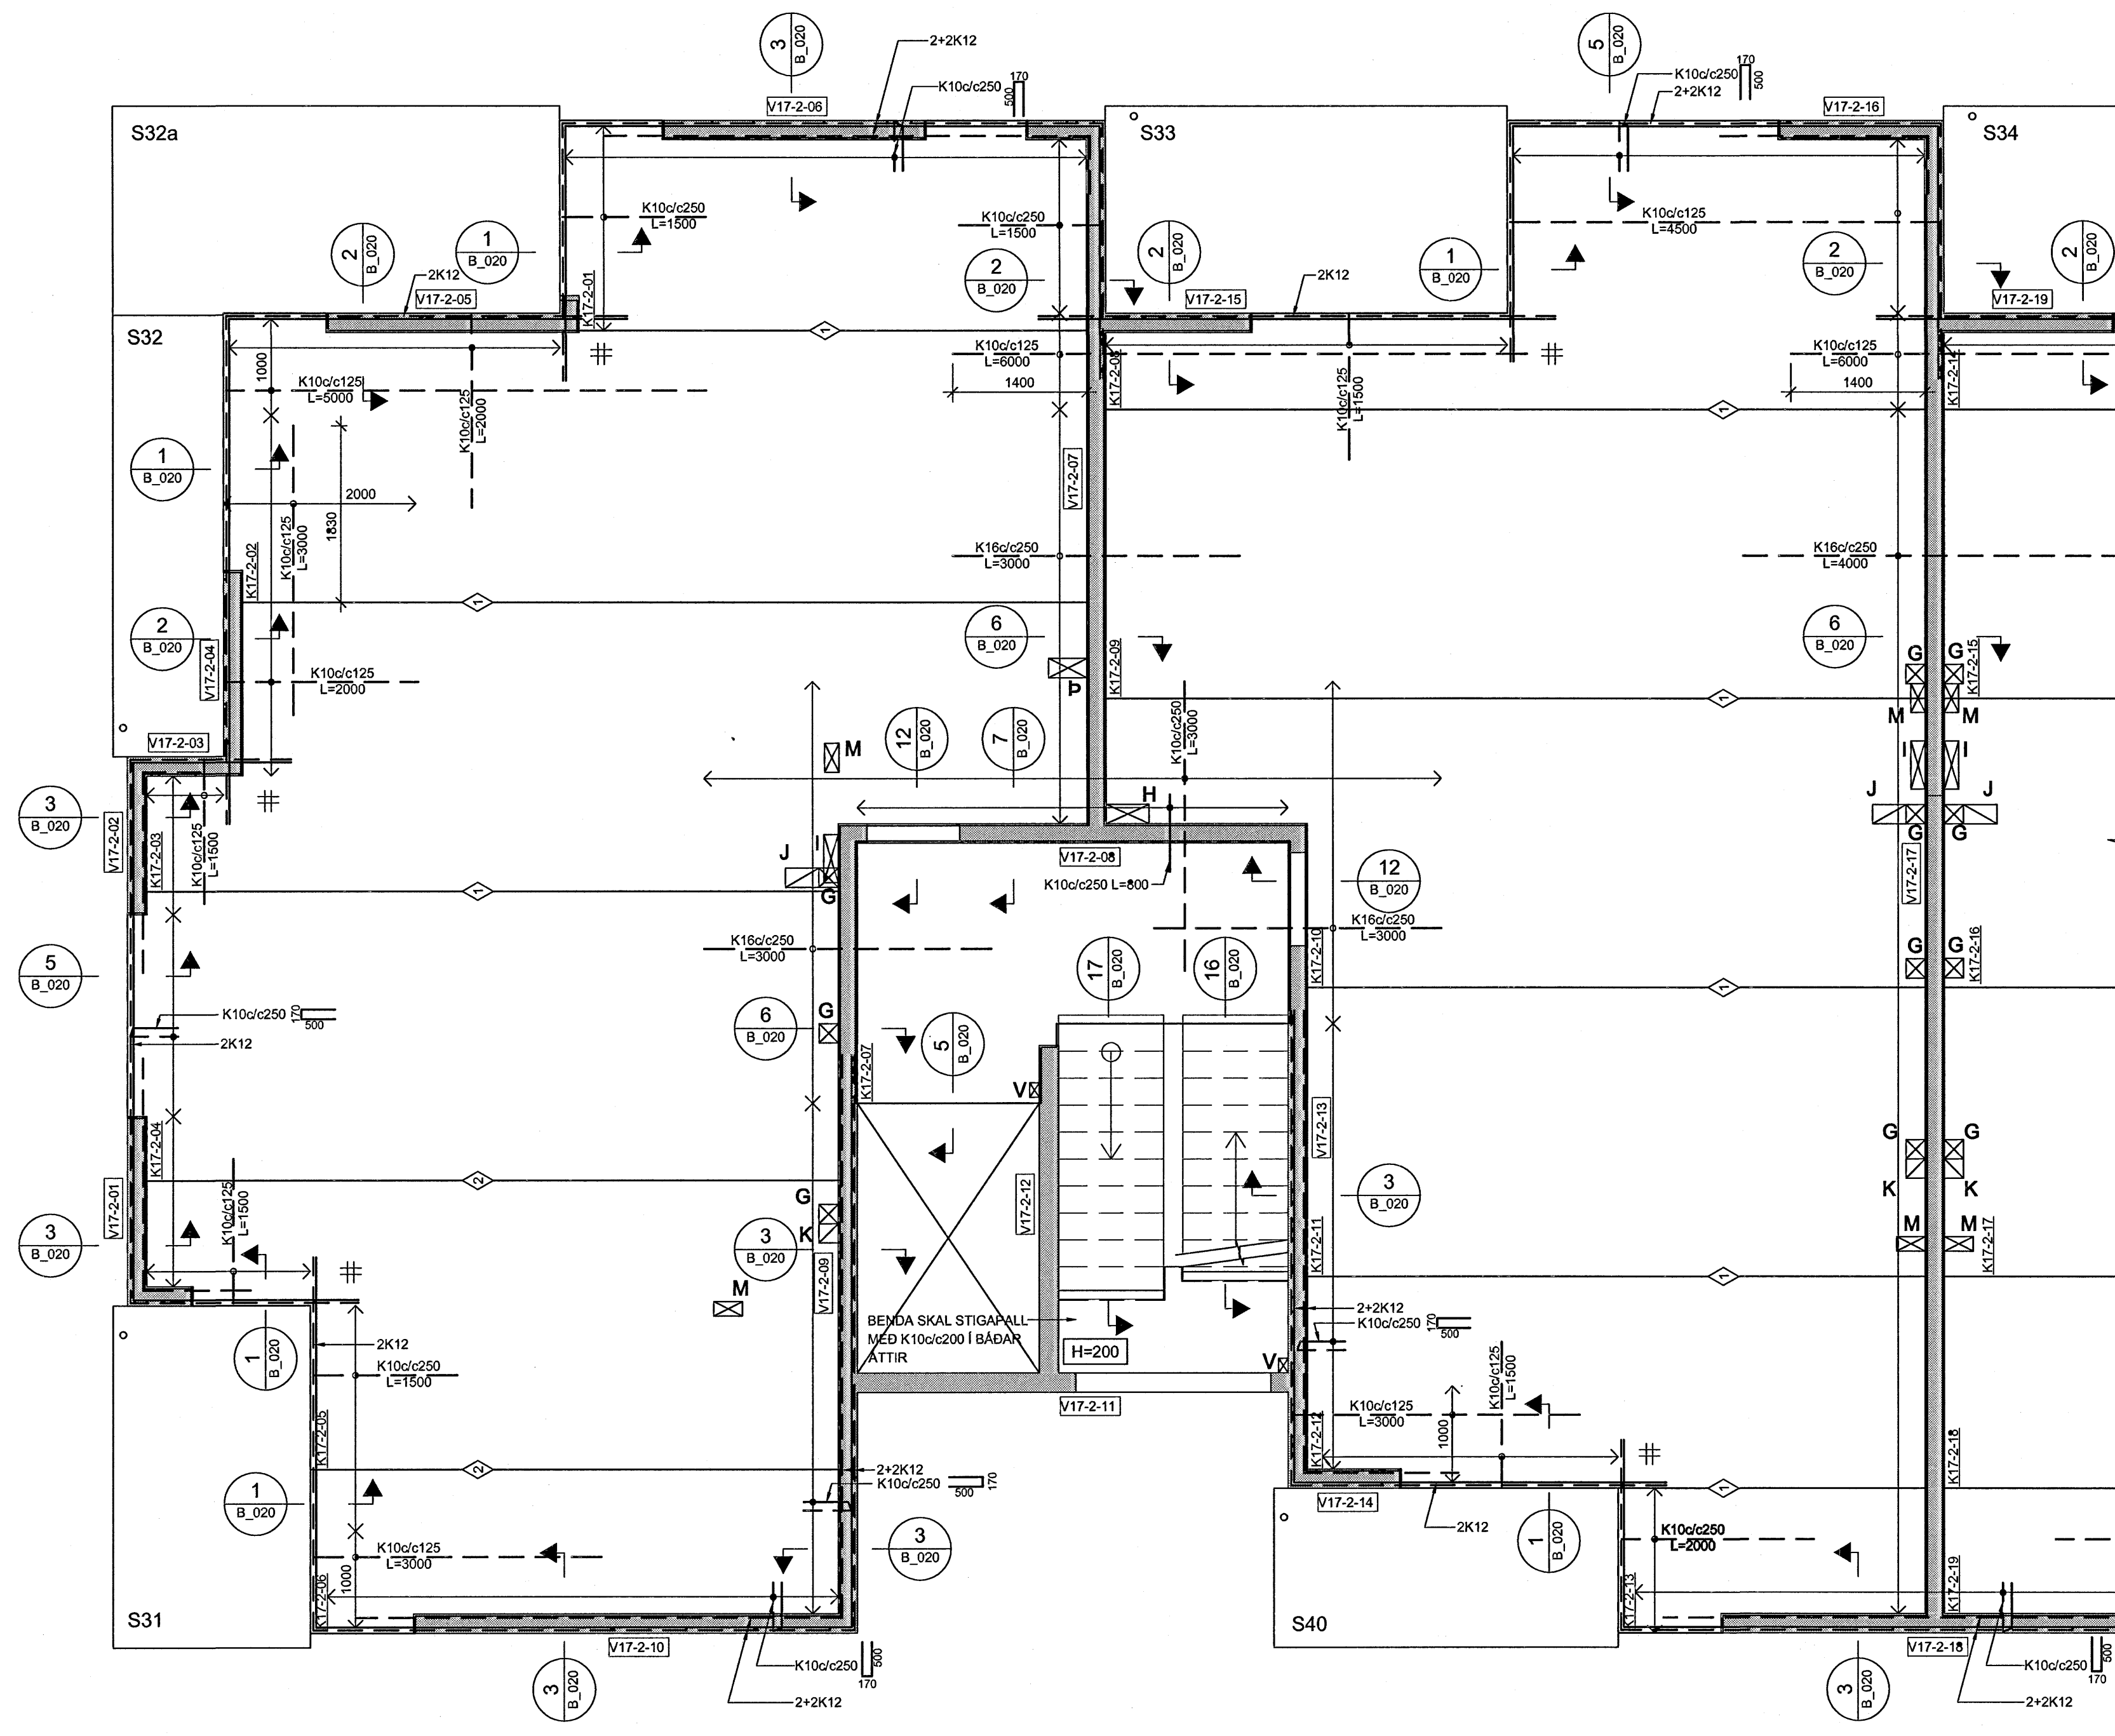

SKÝRINGAR:

- ÖLL MÁL ERU Í MILLIMETRUM, ALLIR KÓTAR ERU Í METRUM
- ALLA VEGGI SKAL BENDA MEÐ K100/c250 LÖÐRÉTT OG K100/c150 LÁRÉTT NEMA ANNAD SÉ SÉRSTAKLEGA TILGREINT - SJÁ ALMENN SNID FYRIR VEGGBENDINGU Í KRINGUM OP OG Á SAMSKYPTUM
- ÞAR SEM PLÖTUBENDING ER SÝND Í KRINGUM OP, SVALIR O.Þ.H SKAL JÁRN ÁVALT GANGA SKEYTILENGD FRAM YFIR, NEMA ANNAD SÉ TILGREINT.
- Í KRINGUM GÖT Í PLÖTUM SKAL ALMENNT EKKI SKERDA JÁRNABENDINGU, ÞJAPPA SKAL JÁRNUM SAMAN Í KRINGUM GÖT (LEYFILEGT AD STÆKKA ÞVERMÁL Á JÁRNUM T.D. 1K16 JAFNGILDIR 2.5 K10)
- ÞAR SEM PLÖTUBENDING ER SÝND YFIR VEGGJUM SKAL HUN ALMENNT VERA MIÐJUSETT YFIR VEGG NEMA ANNAD SÉ TILGREINT.
- ALMENNT ERU ALLAR PLÖTUR 285mm KÚLUPLÖTU Í BÚÐUM OG 455mm KÚLUPLÖTUR YFIR BILAGEYMSLU NEMA ANNAD SÉ SÉRSTAKLEGA TILGREINT
- ALLAR SVALIR ERU FORSTEYPTAR


TÁKN:

- GAT Í VEGG EDA PLÖTU
- 200mm DJÚPT ÚRTAK Í EFRU BRÚN Á PLÖTU
- ÓSAMFELLDUR VEGGUR Á HÆÐinni FYRIR OFAN

- TÁKNAR SKEYTINGU Í NEDRI BRÚN Á MILLI KÚLUPLATNA SJÁ TOFLU
- K100/c250 L=1000
- K160/c250 L=1200
- K200/c250 L=1500

BENDINGU Í EFRU BRÚN SKAL SKEYTA MEÐ K100/c375 L=1000 NEMA ANNAD SÉ TILGREINT

- TÁKNAR JÁRNAMOTTU Á INNHORNUM MEÐ SAMSKONAR JÁRNUM OG YFIR ÁSETUM VIÐ HORN

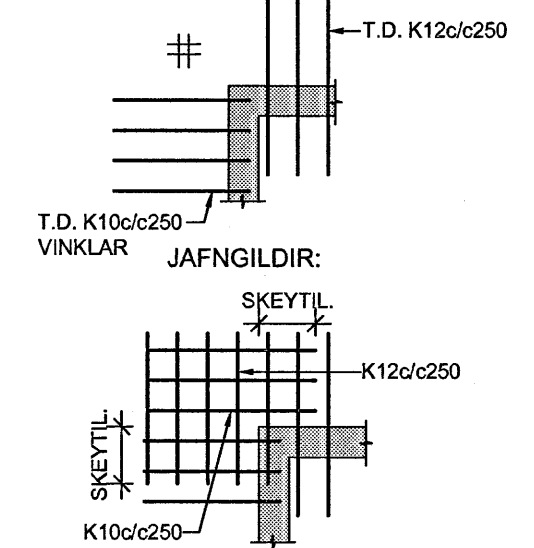

Byggingatvöðri Hafnarfjarðar
Afgreitt þann
15 JUN 2006
gn


TILVÍSANIR:

ALMENNAR SKÝRINGAR SJÁ BL. NR. B(15-21)_001

GÖT OG ÚRTÖK Í VEGGI OG PLÖTUR FYRIR HÚS 17:

NR.	STÆRD	HÆÐ	NR.	STÆRD	HÆÐ
A	150x100	2760	L	150x150	
B	200x200	2500	M	150x300	
C	200x200	2510	N	150x400	
E	300x300	2350	P	150x500	
G	200x200		U	150x100	1730
H	500x200	2660	V	150x100	
I	500x150		P	200x400	
J	350x200x200				
K	200x200x200				

* HÆÐ = HÆÐ FRÁ STEYPUKÓTA Á NEDRI BRÚN GATS

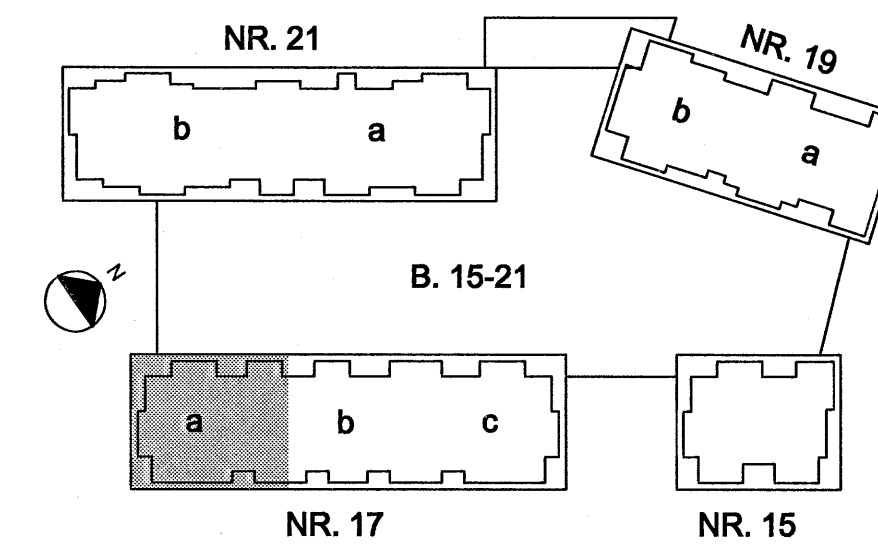

BR. DAGS. BREYTING REIKN. TEIKN.

NORÐURBAKKI 17a

BURÐARVIRKI
PLATA YFIR 2.HÆÐ
GRUNNMYND

MKV.: 1:50
DAGS: 01.06.2006
HANNAD/TEIKN: HEJGG
VERKNI: 05104

IAV

YFIRFARIR: *gn*
SAMBYKKT: *gn*
KENNITALA: 130657-4438
TEIKN NR. B(17a)_215

Conis
VERKFRÁÐIÐRÁÐGJÖF
Kannabala: 80105-1400
Lýngubala: 4, 110 Reykjavík
Sími: 517-3000
Vefvang: www.conis.is