



HÚS 17a - PLATA YFIR 3. HÆÐ - 1:50

*Árntun Samræmingarhöndlar*  
Kr. 110457-2789

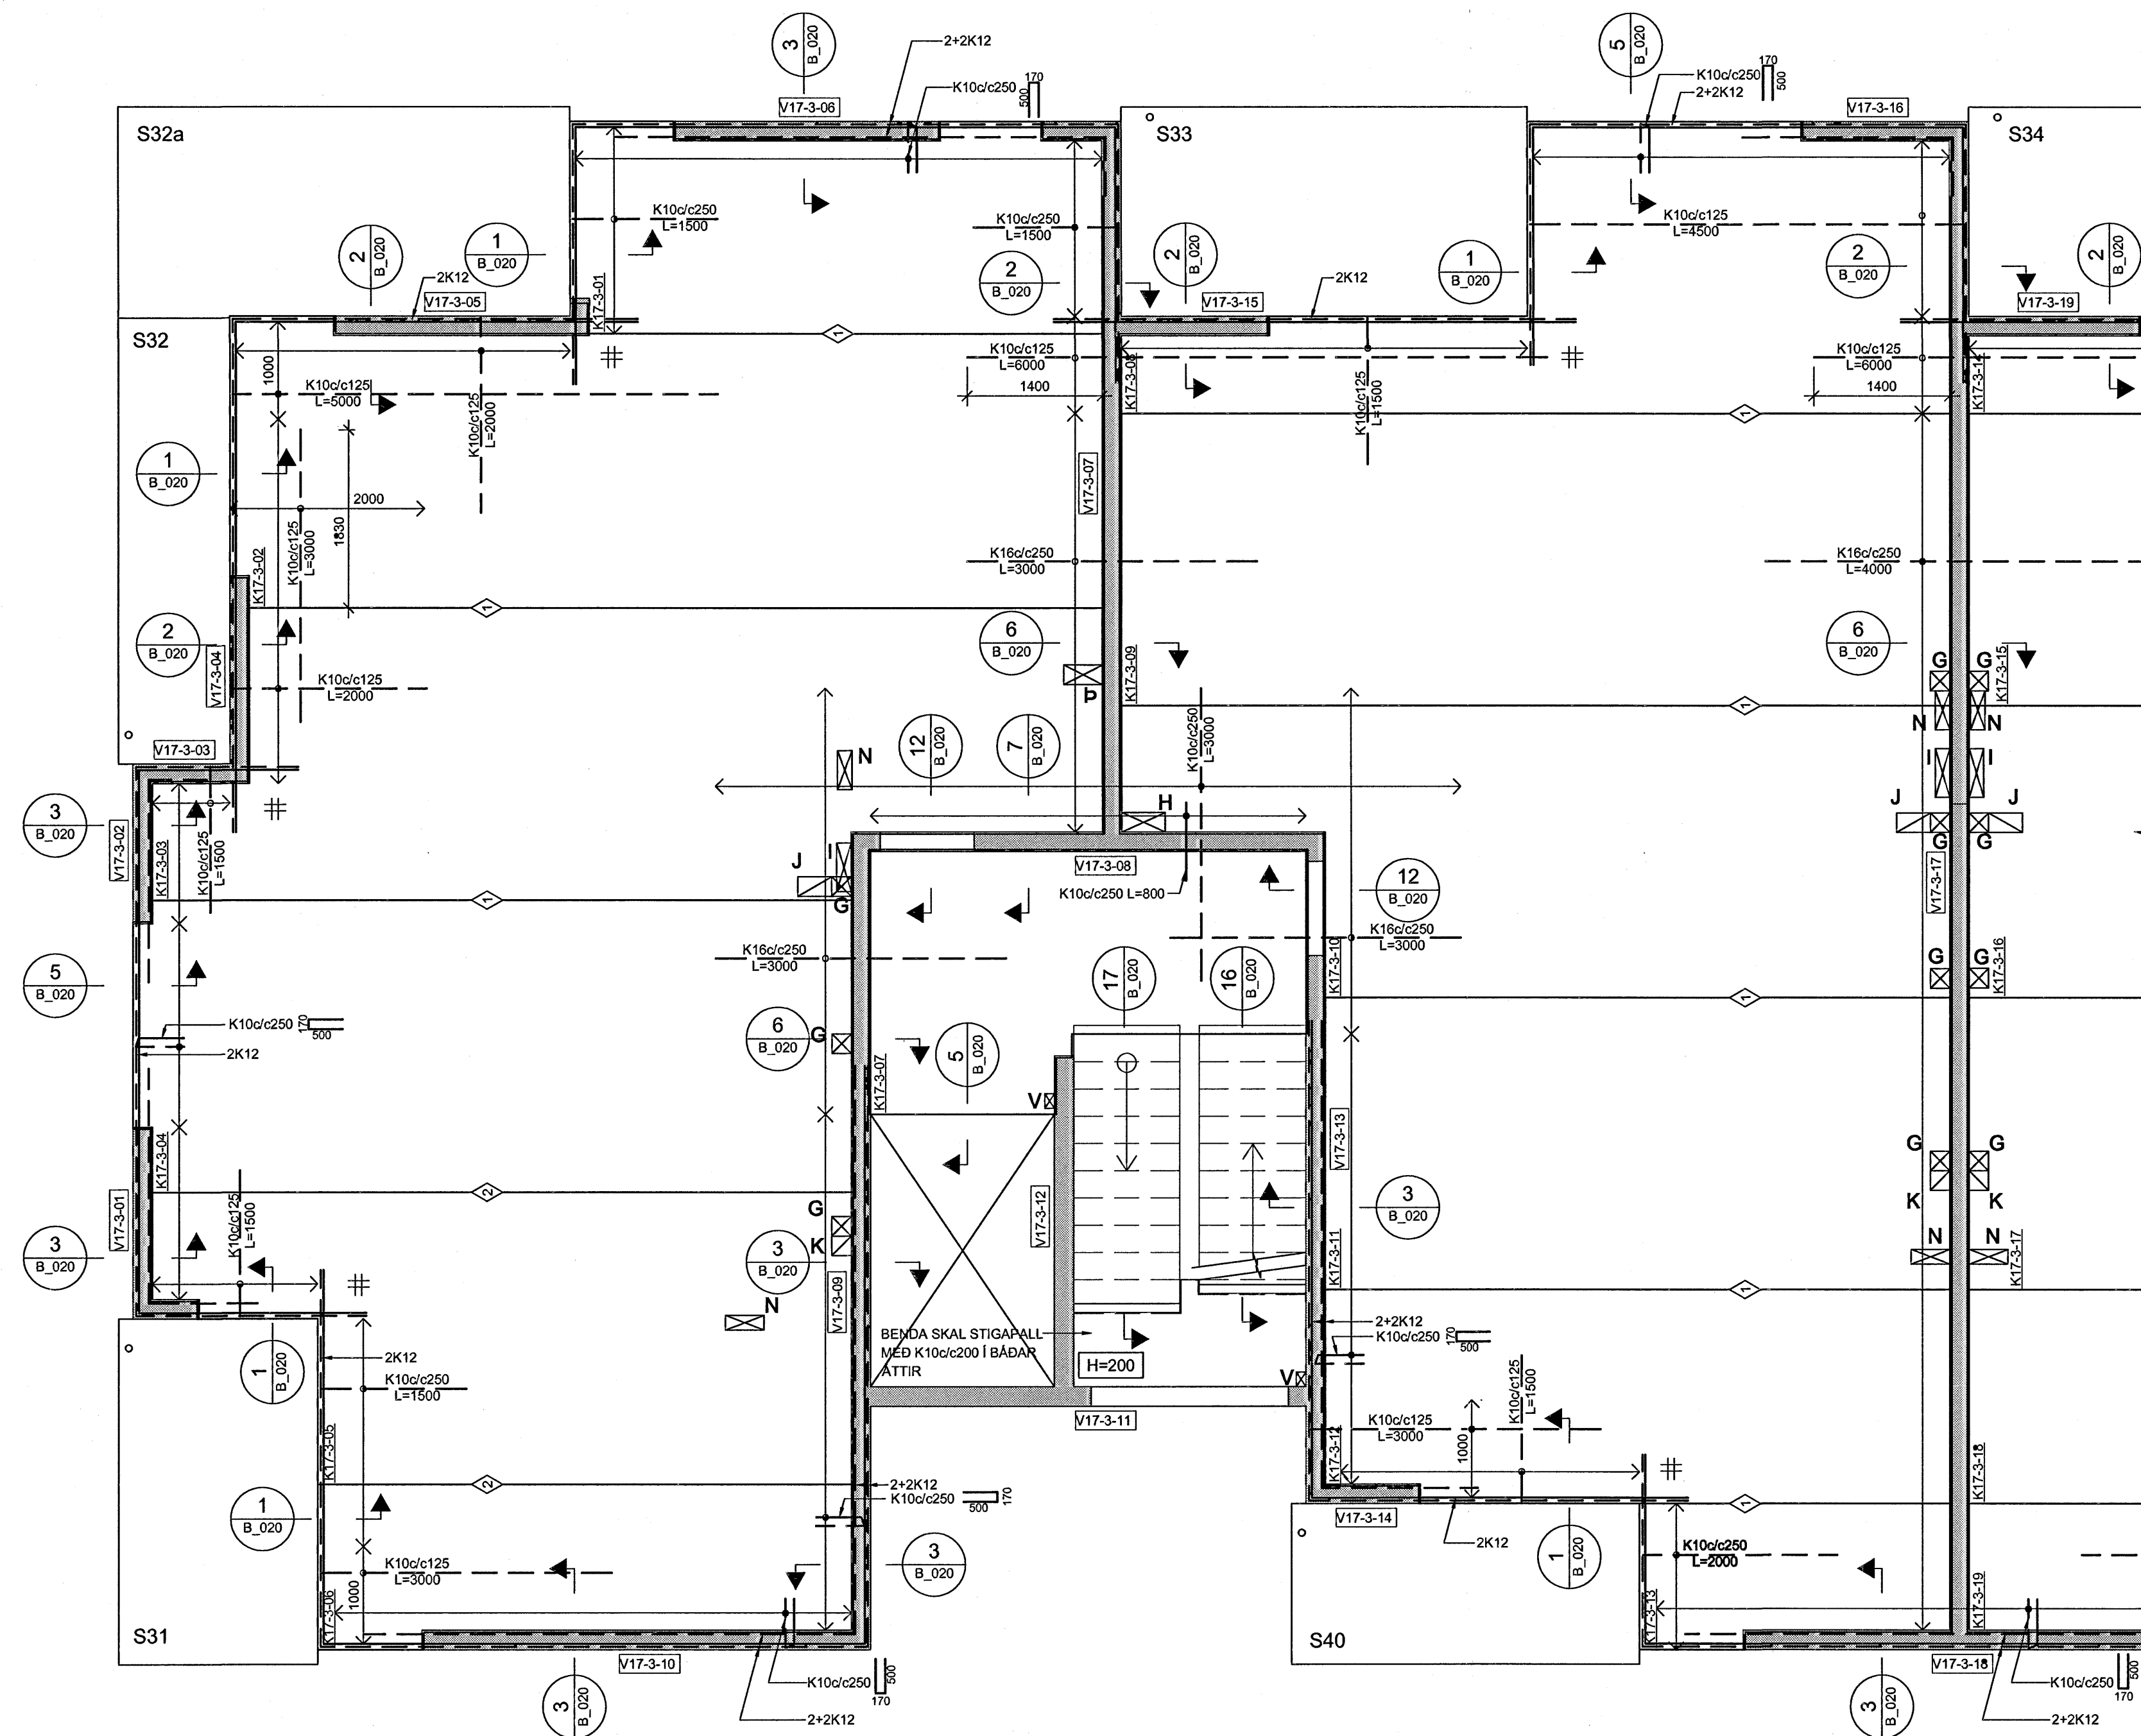

- SKÝRINGAR:**
- ÖLL MÁL ERU Í MILLIMETRUM, ALLIR KÓTAR ERU Í METRUM
  - ALLA VEGGI SKAL BENDA MEÐ K100/c250 LÖÐRÉTT OG K100/c150 LÁRÉTT
  - NEMA ANNAD SÉ SÉRSTAKLEGA TILGREINT - SJÁ ALMENN SNID FYRIR VEGGBENDINGU Í KRINGUM OP OG Á SAMSKYPTUM
  - ÞAR SEM PLÖTUBENDING ER SÝND Í KRINGUM OP, SVALIR O.Þ.H SKAL JÁRN ÁVALT GANGA SKEYTILENGD FRAM YFIR, NEMA ANNAD SÉ TILGREINT.
  - Í KRINGUM GÖT Í PLÖTUM SKAL ALMENNT EKKI SKERÐA JÁRNABENDINGU, ÞJAPPA SKAL JÁRNUM SAMAN Í KRINGUM GÖT (LEYFILEGT AD STÆKKA ÞVERMÁL Á JÁRNUM T.D. 1K16 JAFNGILDIR 2,5 K10)
  - ÞAR SEM PLÖTUBENDING ER SÝND YFIR VEGGJUM SKAL HÚN ALMENNT VERA MIÐJUSETT YFIR VEGG NEMA ANNAD SÉ TILGREINT.
  - ALMENNT ERU ALLAR PLÖTUR 285mm KÚLUPLÖTU Í ÍBÜÐUM OG 455mm KÚLUPLÖTUR YFIR BILAGEYMSLU NEMA ANNAD SÉ SÉRSTAKLEGA TILGREINT
  - ALLAR SVALIR ERU FORSTEYPTAR

- TÁKN:**
- GAT Í VEGG EDA PLÖTU
  - 200mm DJÚPT ÚRTAK Í EFRÍ BRÚN Á PLÖTU
  - ÓSAMFELLDUR VEGGUR Á HÆÐINI FYRIR OFAN
  - TÁKNAR SKEYTINGU Í NEDRI BRÚN Á MILLI KÚLUPLATNA SJÁ TÓFLU
  - K100/c250 L=1000
  - K160/c250 L=1200
  - K200/c250 L=1500
  - BENDINGU Í EFRÍ BRÚN SKAL SKEYTA MEÐ K100/c375 L=1000 NEMA ANNAD SÉ TILGREINT
  - TÁKNAR JÁRNAMOTTU Á INNHORNUM MEÐ SAMSKONAR JÁRNUM OG YFIR ÁSETUM VIÐ HORN

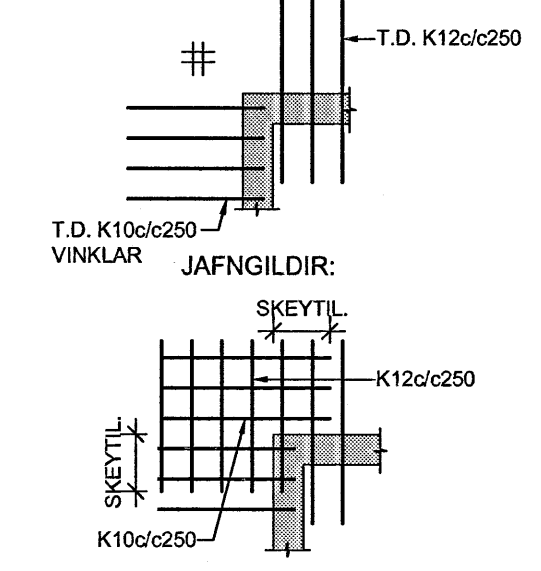


Bygginguhlutur Hafnarjárau  
Algreitt þann  
15 JUN 2008

GÖT OG ÚRTÖK Í VEGGI OG PLÖTUR FYRIR HÚS 17:

NR.	STÆRD	HÆÐ	NR.	STÆRD	HÆÐ
A	150x100	2760	L	150x150	
B	200x200	2500	M	150x300	
C	200x200	2510	N	150x400	
E	300x300	2350	P	150x500	
G	200x200		U	150x100	1730
H	500x200	2660	V	150x100	
I	500x150		P	200x400	
J	350x200x200				
K	200x200x200				

\* HÆÐ = HÆÐ FRÁ STEYPUKÓTA Á NEDRI BRÚN GATS

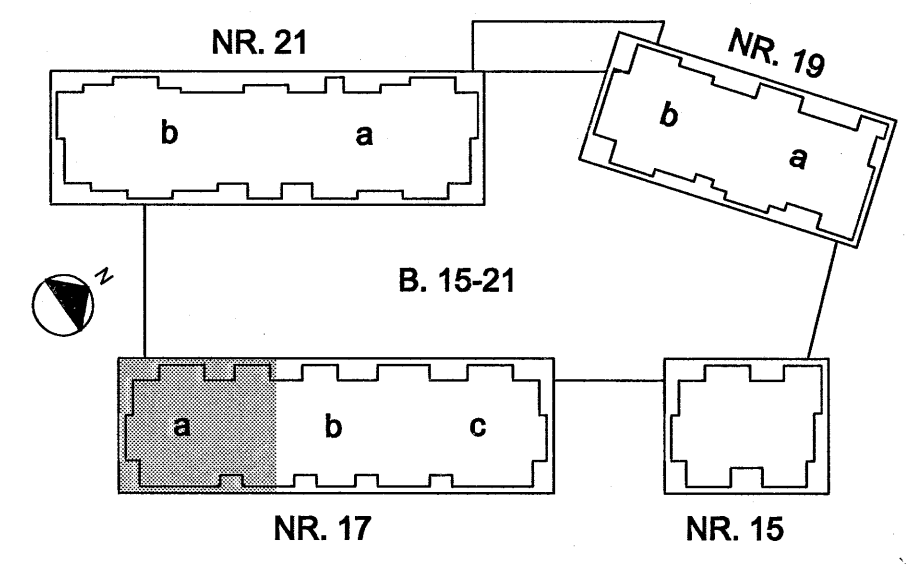

**TILVÍSANIR:**  
ALMENNAR SKÝRINGAR . . . . SJÁ BL. NR. B(15-21)\_001

BR. DAGS. BREYTING REIKN. TEIKN.

**NORÐURBAKKI 17a**

BURÐARVIRKI  
PLATA YFIR 3.HÆÐ  
GRUNNMYND

MKV.: 1:50  
DAGS: 01.08.2008  
HANNAD/TEIKN: HEIÐG  
VERKNR.: 05104

**IAV**  
YFIRFARIR: ÞÓ  
SAMBYKKT: *Julius*  
KENNITALA: 130687-4438  
TEIKN. NR. B(17a)\_220

**Conis**  
VERKFRÁÐIÐRÁÐGJÖF  
Kannabla: 800105-1400  
Lýngata 4, 110 Reykjavík  
Sími: 517-3000  
Vefvang: www.conis.is