


HÚS 17a - PLATA YFIR 5. HÆÐ - 1:50

*Byggingu*  
Kl. 110457-2789  
ARITUN SAURKEMINGARÖNDUGAR

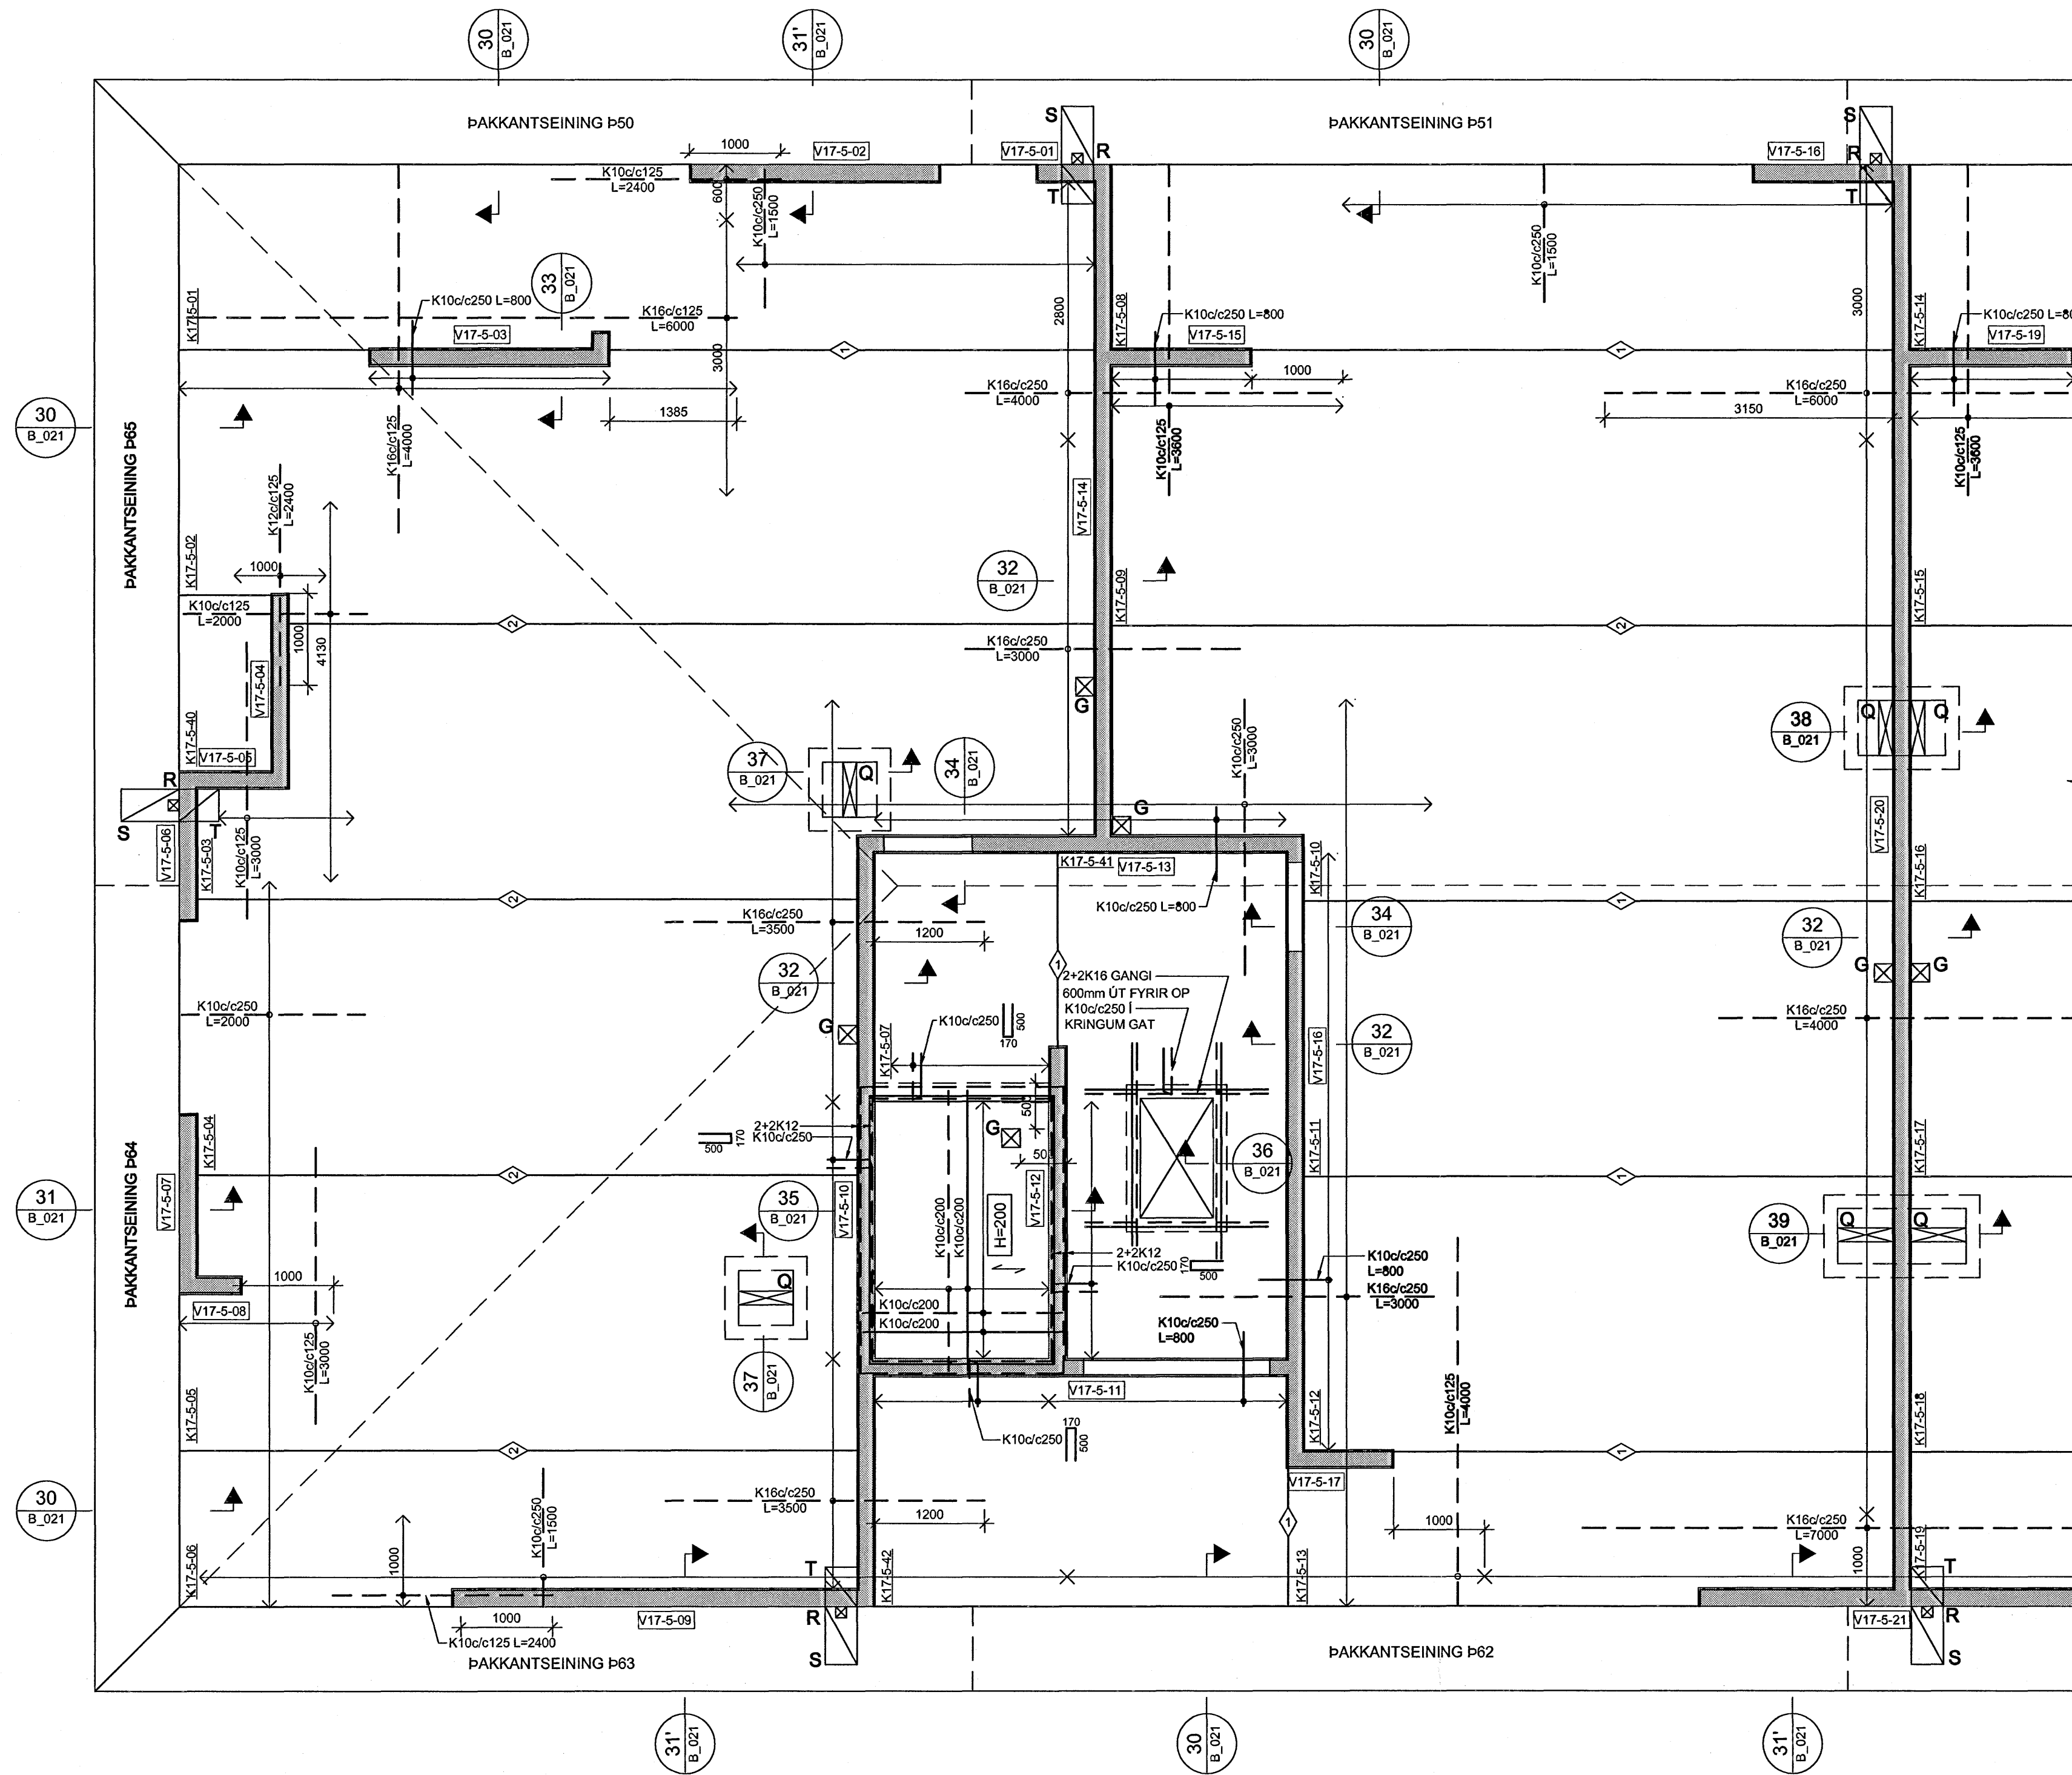

SKÝRINGAR:

- ÖLL MÁL ERU Í MILLIMETRUM, ALLIR KÓTAR ERU Í METRUM
- ALLA VEGGI SKAL BENDA MEÐ K100c/c250 LÓDRÉTT OG K100c/c150 LÁRÉTT NEMA ANNAN SÉ SÉRSTAKLEGA TILGREINT - SJÁ ALMENN SNÍÐ FYRIR VEGGBENDINGU Í KRINGUM OP OG Á SAMSKYTTUM
- ÞAR SEM PLÖTUBENDING ER SÝND Í KRINGUM OP, SVALIR O.Þ.H SKAL JÄRN ÁVALT GANGA SKEYTILENGD FRAM YFIR, NEMA ANNAN SÉ TILGREINT.
- Í KRINGUM GÖT Í PLÖTUM SKAL ALMENNT EKKI SKERÐA JÄRNABENDINGU, ÞJAPPA SKAL JÄRNUM SAMAN Í KRINGUM GÖT (LEYFLEGT AÐ STEKKA ÞVERMÁL Á JÄRNUM T.D. 1K16 JAFNGILDIR 2,5 K10)
- ÞAR SEM PLÖTUBENDING ER SÝND YFIR VEGGJUM SKAL HÚN ALMENNT VERA MIÐJUSETT YFIR VEGG NEMA ANNAN SÉ TILGREINT.
- ALMENNT ERU ALLAR PLÖTUR 285mm KÚLUPLÖTU Í IBÜÐUM OG 455mm KÚLUPLÖTUR YFIR BILÁGEMSLU NEMA ANNAN SÉ SÉRSTAKLEGA TILGREINT
- ALLAR SVALIR ERU FORSTEYPTAR


TÁKN:

- GAT Í VEGG EDA PLÖTU
- 200mm DJÚPT ÚRTAK Í EFRI BRÚN Á PLÖTU
- ÓSAMFELLDUR VEGGUR Á HÆÐINI FYRIR OFAN

- TÁKNAR SKEYTINGU Í NEDRI BRÚN Á MILLI KÚLUPLATNA SJÁ TÖFLU
- K100c/c250 L=1000
- K160c/c250 L=1200
- K200c/c250 L=1500

BENDINGU Í EFRI BRÚN SKAL SKEYTA MEÐ K100c/c375 L=1000 NEMA ANNAN SÉ TILGREINT

# TÁKNAR JÄRNAMOTTU Á INNHORNUM MEÐ SAMSKONAR JÄRNUM OG YFIR ÁSETUM VID HORN

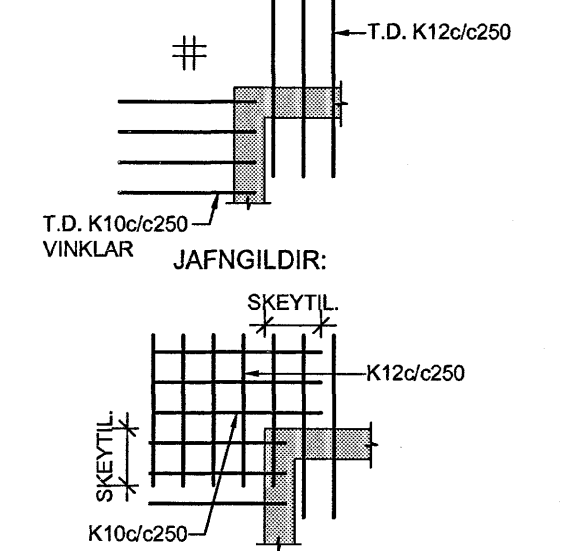

Byggingu  
15 JUN 2006


ATH:  
JÄRN Í EFRI BRÚN SKAL LEGGJA MEÐ 30mm HULU FRÁ EFRI BRÚN STEYPU, Þ.E. JÄRNUM SKAL HALLA MEÐ STEYPTU YFIRBORDI

TILVÍSANIR:  
ALMENNAR SKÝRINGAR . . . . SJÁ BL. NR. B(15-21)\_001

GÖT OG ÚRTÖK Í VEGGI OG PLÖTUR FYRIR HÚS 17:

NR.	STÆRD	*HÆÐ	NR.	STÆRD	*HÆÐ
A	150x100	2760	L	150x150	
B	200x200	2500	M	150x300	
C	200x200	2510	N	150x400	
E	300x300	2350	P	150x500	
G	200x200		U	150x100	1730
H	500x200	2660	V	150x100	
I	500x150		P	200x400	
J	350x200x200				
K	200x200x200				

\* HÆÐ = HÆÐ FRÁ STEYPUKÓTA Á NEDRI BRÚN GATS

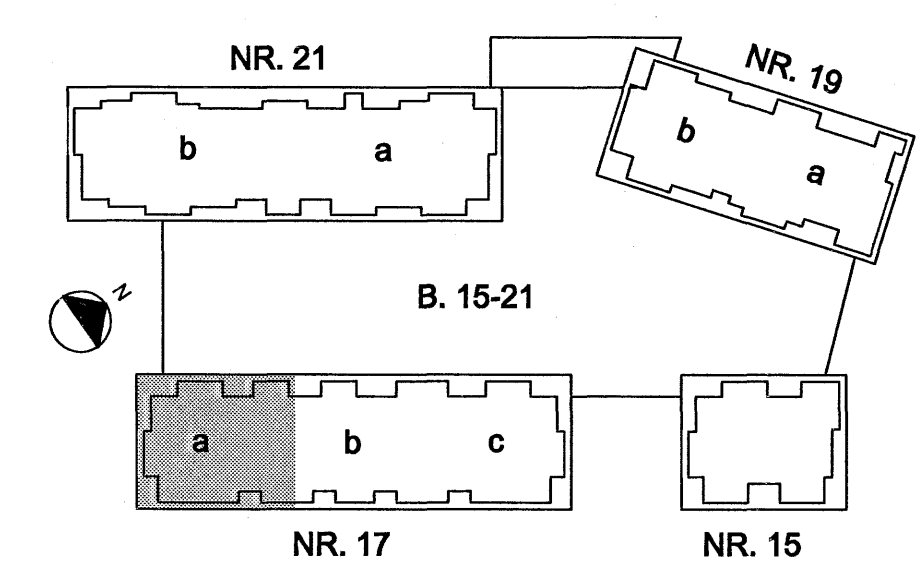

TILVÍSANIR:  
ALMENNAR SKÝRINGAR . . . . SJÁ BL. NR. B(15-21)\_001

---

SR. DAGS. BREYTING REKNI. TEKNI.

**NORÐURBAKKI 17a**

BURDARVIRKI  
PLATA YFIR 5.HÆÐ  
GRUNNMYND

MKV: 1:50

DAGS: 01.08.2006

HANNAÐ/TEKN.: HEIG

VERKNR.: 06104

**ÍAV**

YFIRFAR: ÞÓ

SAMBYKKT: *Árnor*

KENNITALA: 130657-4438

TEKNI NR.: B(17a)\_230

**Conís**  
VERKFRÆÐISRÁÐGJÖF

Kennitala: 600105-1400  
Linghóla 4, 115 Reykjavík  
Sími: 517-3000  
Vefang: www.conis.is