


GRUNNMYND UNDIRSTÖÐUR HÚS 17b 1:50

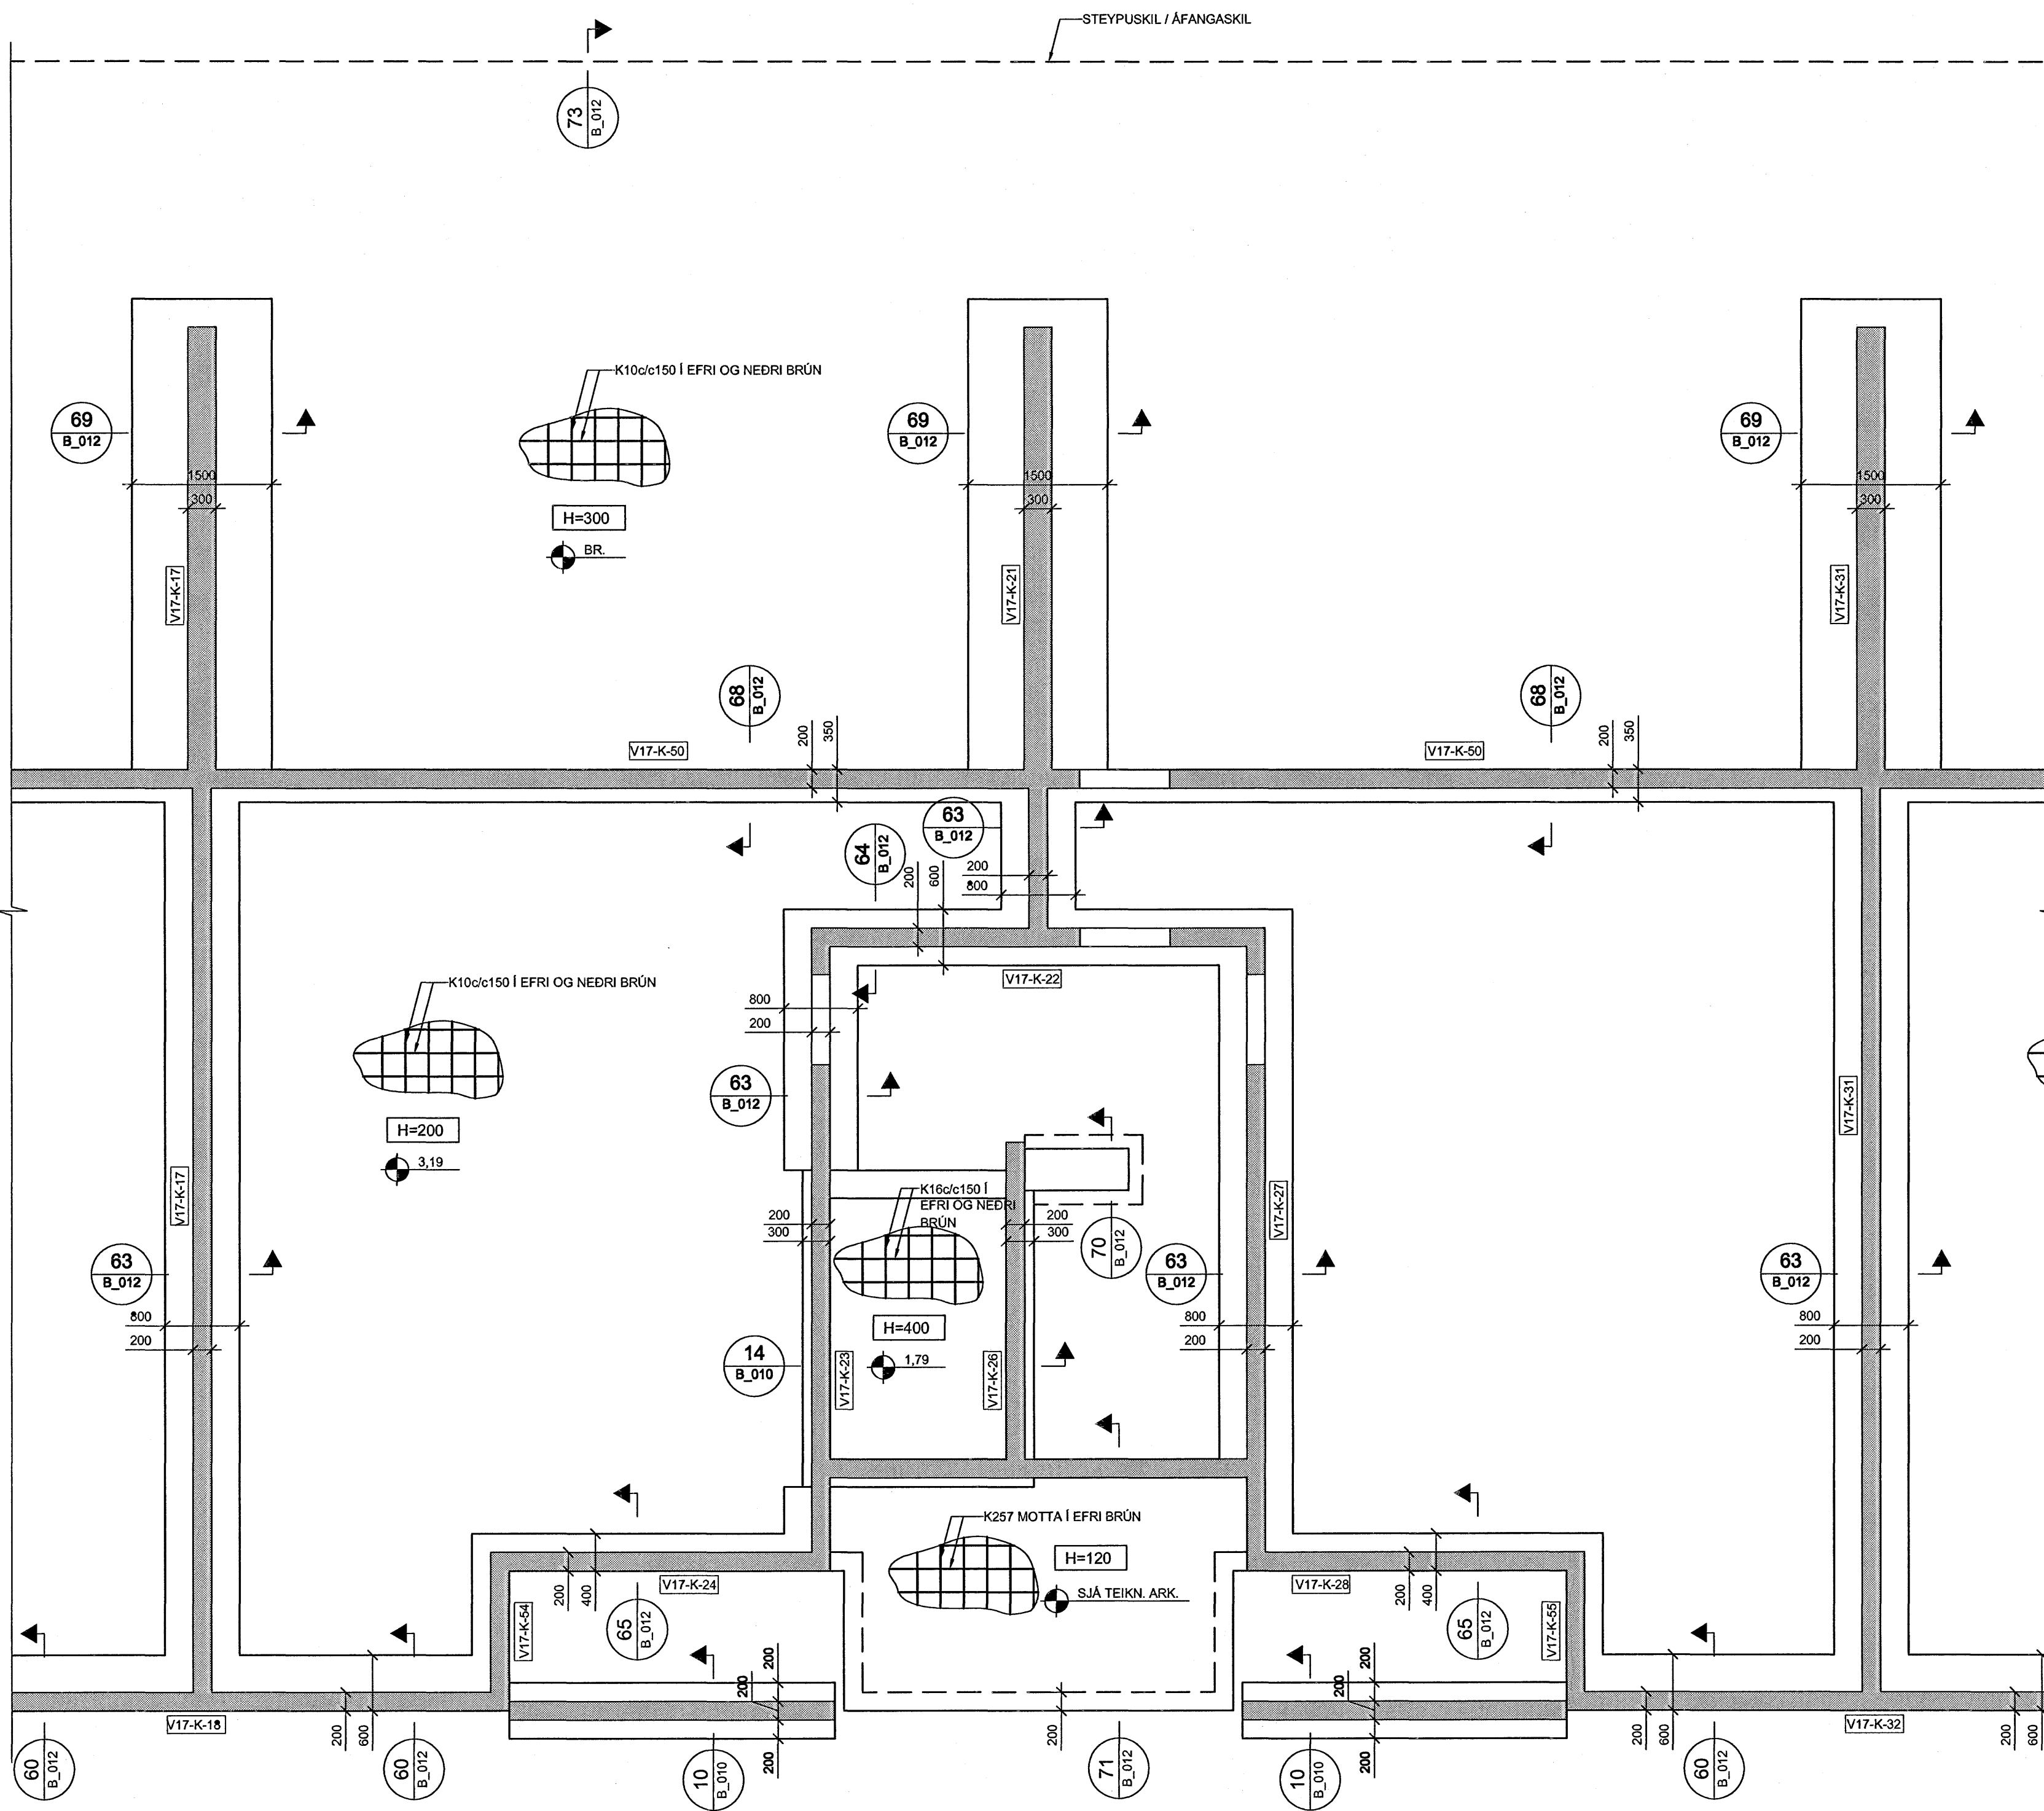

*Alfreitt Þann*  
Kl. 110457-2789

ÁRITUN SAMRÆMINGARHÖNNULDAR

Byggingafultrúi Hafnarfjarðar  
Alfreitt Þann  
15 JUN 2006

BR. DAGS. BREYTING REIKN. TEKN.

NORÐURBAKKI 17b

BURÐARVIRKI  
UNDIRSTÖÐUR  
GRUNNMYND

MKV.: 1:50

DAGS: 01.08.2006

HANNAÐ/TEKN: HEIÐG

VERNR.: 05104

IAV

Conís  
VERKFRÆÐISÁGGJÓF

YFIRFARI: 30

SAMBYGGT: *Alfreitt Þann*

KENNETLA: 130857-4439

TEKN. NR.: B(17b)\_202

Kennitala: 600195-1400  
Lýðingarátt: 110 Reykjavík  
Sími: 517-3300  
Vefsiðing: www.conis.is

