HÚS 17b - PLATA YFIR KJALLARA - 1:50

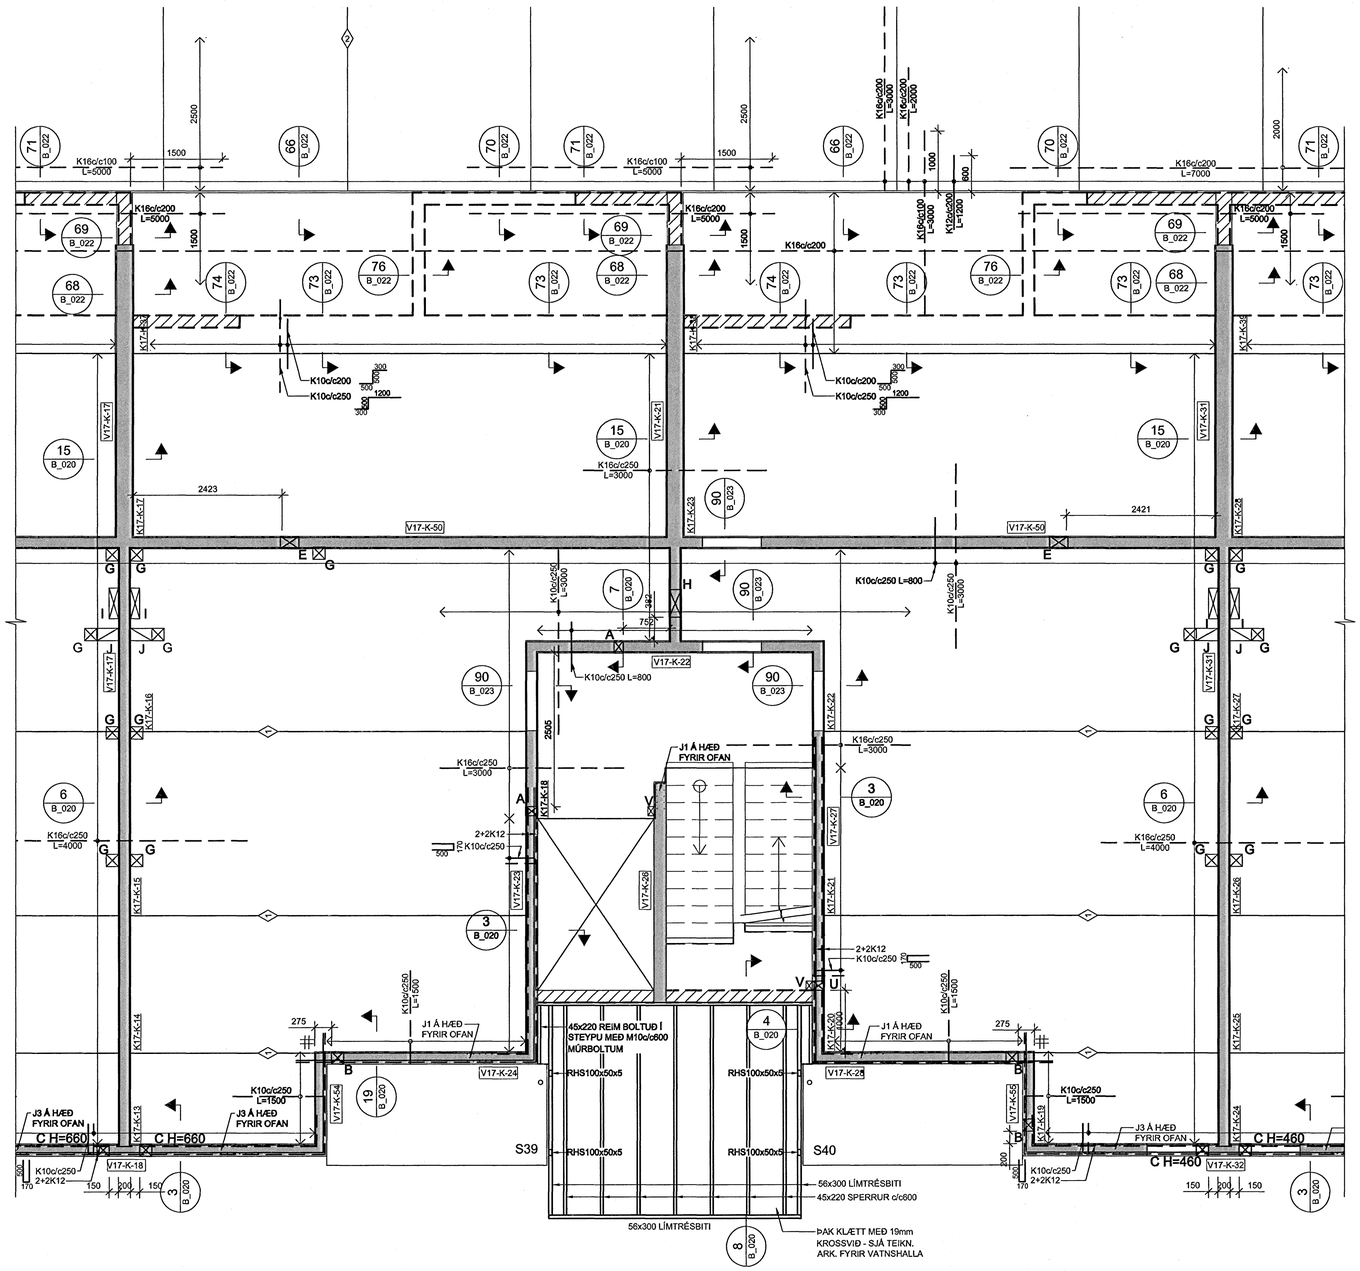

Kt. 110457-2789

ÁRITUN SAMRÆMINGARHÖNNUÐAR

SKÝRINGAR:

- ÖLL MÁL ERU Í MILLIMETRUM, ALLIR KÓTAR ERU Í METRUM
- ALLA VEGGI SKAL BENDA MEÐ K10c/c250 LÓÐRÉTT OG K10c/c150 LÁRÉTT NEMA ANNAÐ SÉ SÉRSTAKLEGA TILGREINT - SJÁ ALMENN SNIÐ FYRIR VEGGBENDINGU Í KRINGUM OP OG Á SAMSKEYTUM
- ÞAR SEM PLÖTUBENDING ER SÝND Í KRINGUM OP, SVALIR O.Þ.H SKAL JÁRN ÁVALT GANGA SKEYTILENGD FRAM YFIR, NEMA ANNAÐ SÉ TILGREINT.
- ÞAR SEM PLÖTUBENDING ER SÝND YFIR VEGGJUM SKAL HÚN ALMENNT VERA MIÐJUSETT YFIR VEGG NEMA ANNAÐ SÉ TILGREINT.
- ALMENNT ERU ALLAR PLÖTUR 285mm KÚLUPLÖTU Í ÍBÚÐUM OG 455mm KÚLUPLÖTUR YFIR BÍLAGEYMSLU NEMA ANNAÐ SÉ SÉRSTAKLEGA TILGREINT
- ALLAR SVALIR ERU FORSTEYPTAR

TÁKN:

- GAT Í VEGG EÐA PLÖTU
- ÚRTAK Í EFRI BRÚN Á PLÖTU - DÝPT 200mm
- ÓSAMFELLDUR VEGGUR Á HÆÐINNI FYRIR OFAN

TÁKNAR SKEYTINGU Í NEÐRI BRÚN Á MILLI KÚLUPLATNA SJÁ TÖFLU

- K10c/c250 L=1000
- K16c/c250 L=1200
- K20c/c250 L=1500

BENDINGU Í EFRI BRÚN SKAL SKEYTA MEÐ K10c/c375 L=1000 NEMA ANNAÐ SÉ TILGREINT

TÁKNAR JÁRNAMOTTU Á INNHORNUM MEÐ SAMSKONAR JÁRNUM OG YFIR ÁSETUM VIÐ HORN

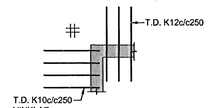

JAFNGILDIR:

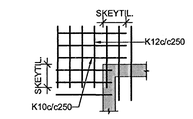

- ÞAR SEM VEGGUR Á 1. HÆÐ HEFUR SÉRBENDINGU Í VEGGENDUM SKAL LANGBENDING GANGA 700mm Í KJALLARAVEGG

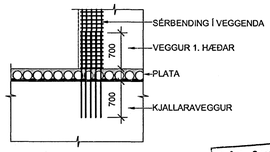

Byggingafulltrúi Hafnarfjarðar
Afgreitt þann
15 JUN 2006

TILVÍSANIR:

ALMENNAR SKÝRINGAR . . . . . SJÁ BL. NR. B(15-21)_001

GÖT OG ÚRTÖK Í VEGGI OG PLÖTUR FYRIR HÚS 17 :

NR.	STÆRÐ	*HÆÐ
A	150x100	2760
B	200x200	2500
C	200x200	2510
E	300x300	2350
G	200x200	
H	500x200	2660
I	500x150	
J	350x200x200	
K	200x200x200	

NR.	STÆRÐ	*HÆÐ
L	150x150	
M	150x300	
N	150x400	
P	150x500	
U	150x100	1730
V	150x100	
Þ	200x400	

* HÆÐ = HÆÐ FRÁ STEYPUKÓTA Á NEÐRI BRÚN GATS

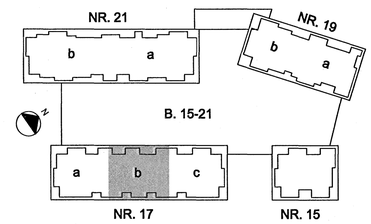

BR. DAGS. BREYTING REIKN. TEIKN.

NORÐURBAKKI 17b

BURÐARVIRKI
PLATA YFIR KJALLARA
GRUNNMYND

MKV.:	1:50
DAGS.:	01.08.2006
HANNAÐ/TEIKN.:	HE/GG
VERKNR.:	05104

ÍAV
YFIRFARIÐ: ÞÓ
SAMÞYKKT:
KENNITALA: 130457-4439

Conís VERKFRÆÐIRÁÐGJÖF
Kennitala: 600105-1400
Lynghálsi 4, 110 Reykjavík
Sími: 517-3080
Veffang: www.conis.is

TEIKN. NR: B(17b)_206 BR:

003-PLATA YFIR KJALLARA\B(17b)_206