


HÚS 17b - PLATA YFIR 1. HÆÐ - 1:50

Ólafur Ólafsson
Kt. 110457-2789

ÁRITUN SAMRÆMINGAÞRÖNNUNGAR

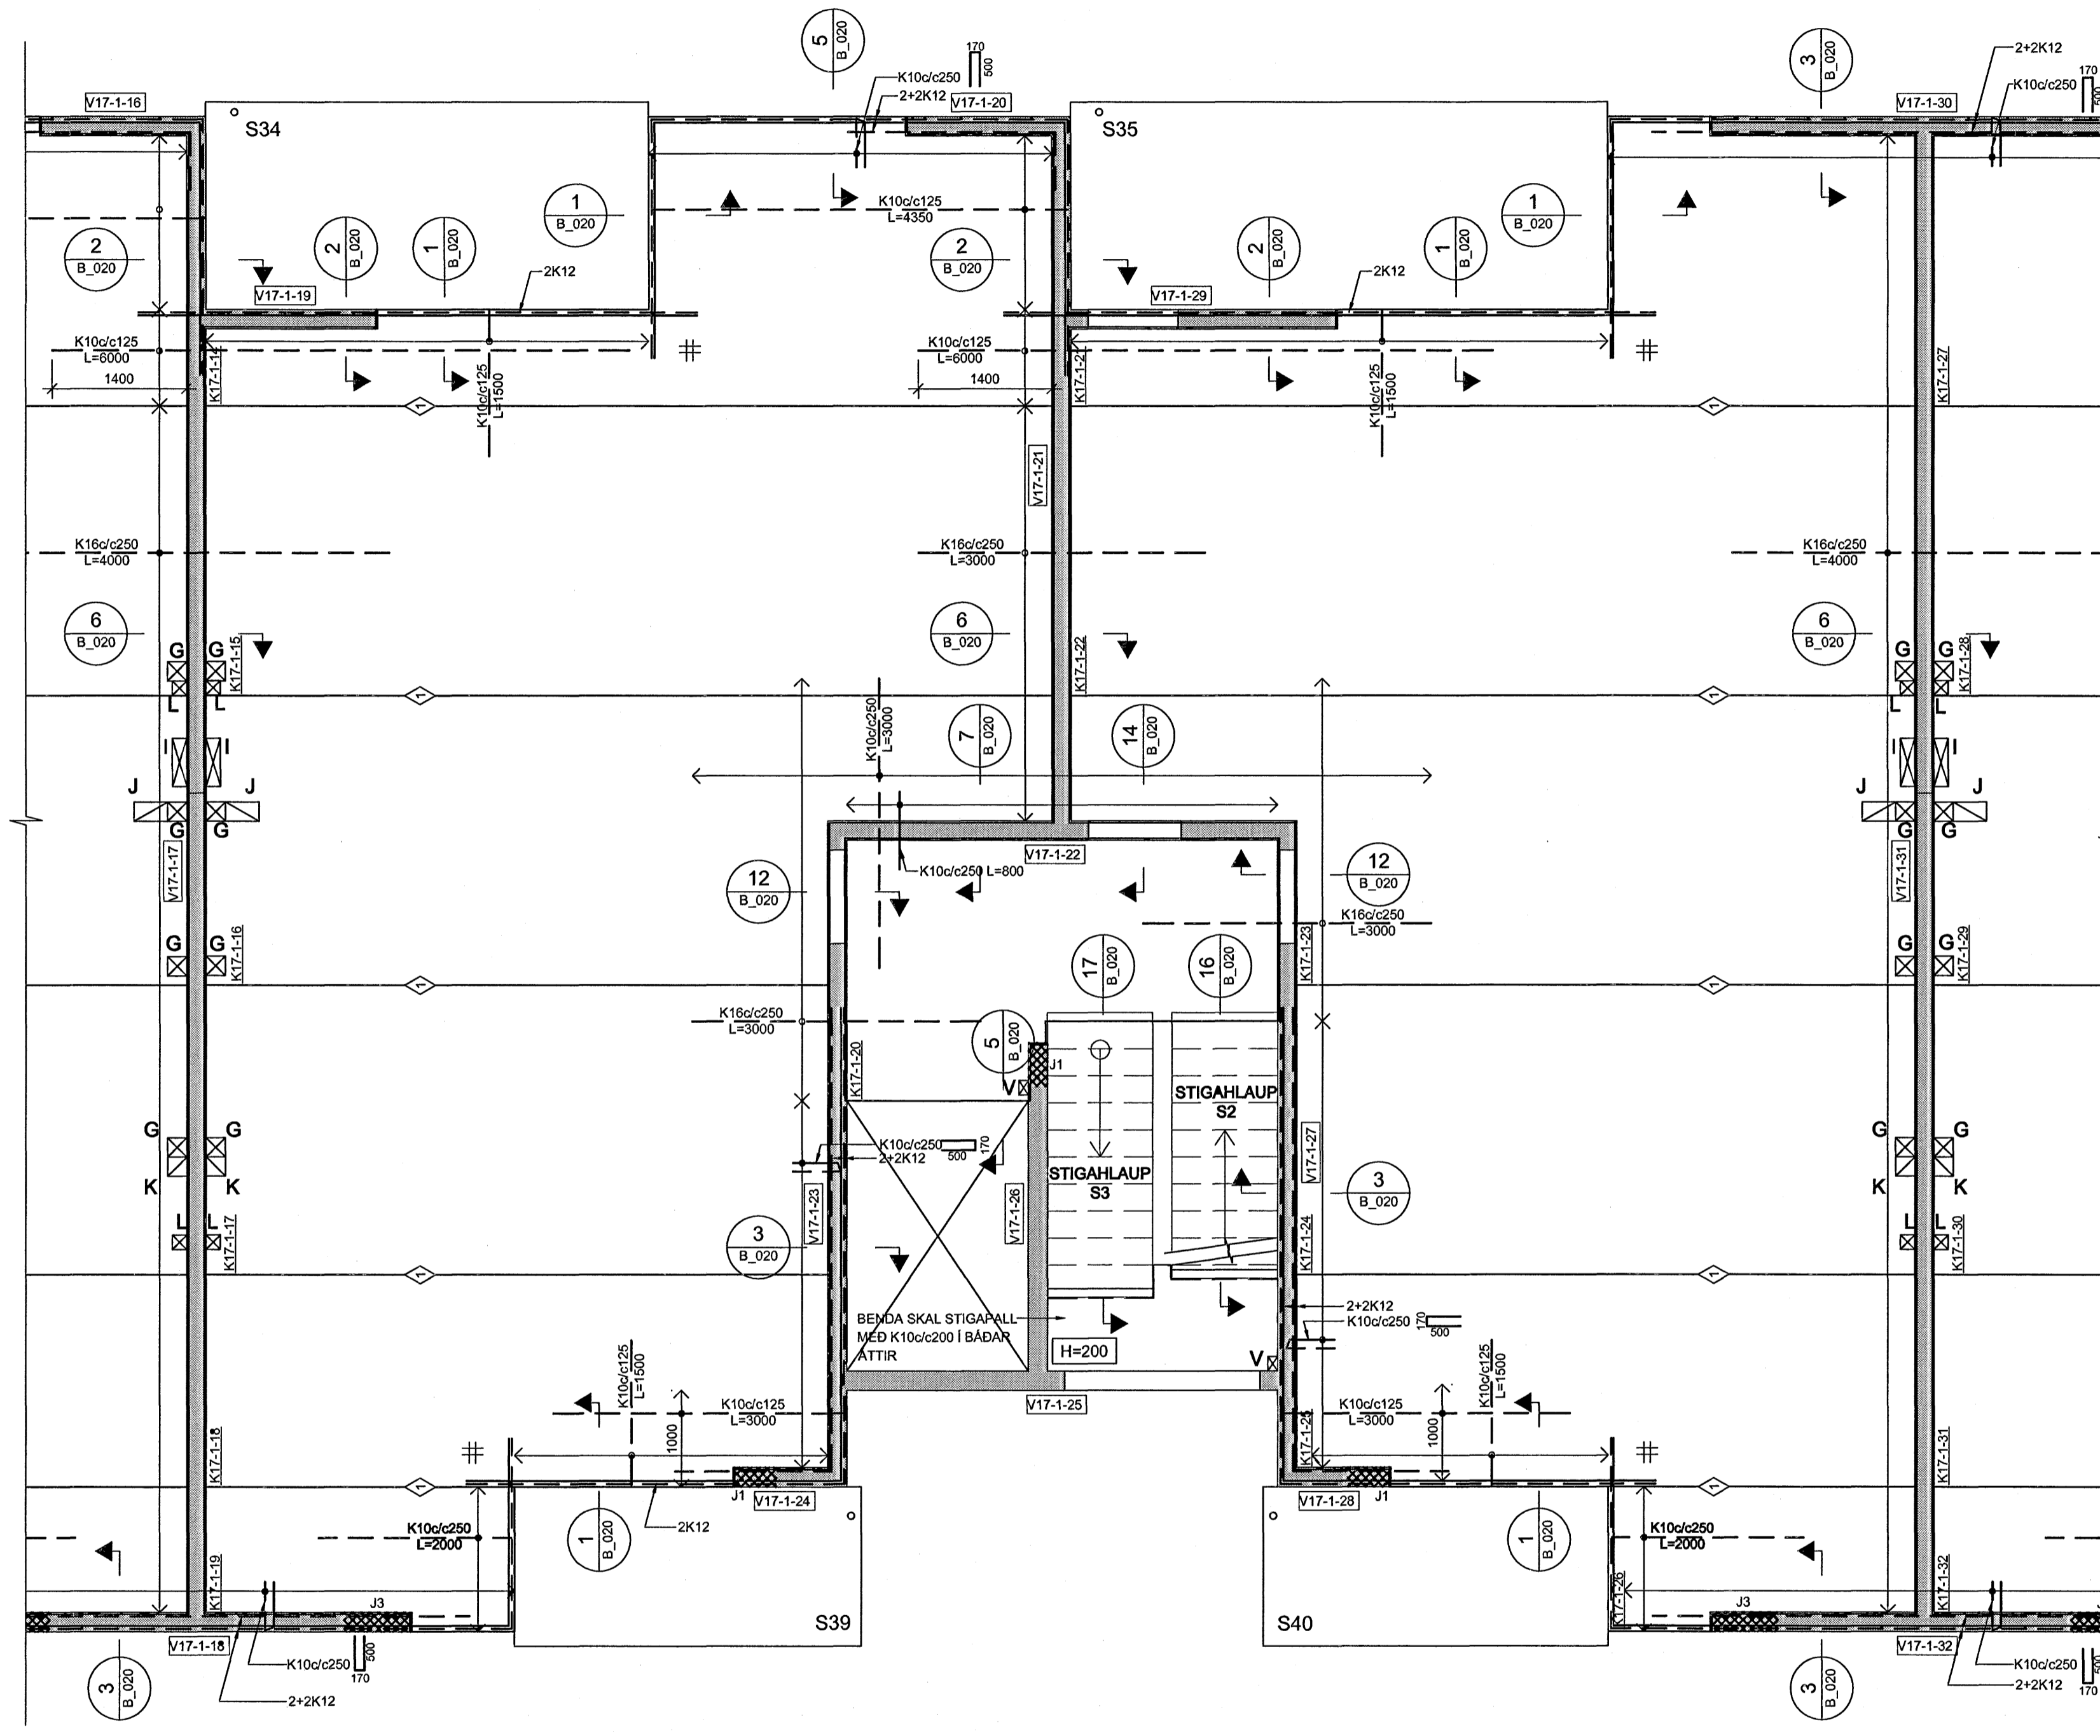

SKÝRINGAR:


- ÖLL MÁL ERU Í MILLIMETURUM, ALLIR KÓTAR ERU Í METRUM
- ALLA VEGGI SKAL BENDA MEÐ K10c/c250 LÖÐRÉTT OG K10c/c150 LÁRÉTT NEMA ANNAD SÉ SÉRSTAKLEGA TILGREINT - SJÁ ALMENN SNID FYRIR VEGGBENDINGU Í KRINGUM OP OG Á SAMSKYPTUM
- ÞAR SEM PLÖTUBENDING ER SÝND Í KRINGUM OP, SVALIR O.Þ.H SKAL JÄRN ÁVALT GANGA SKEYTILENGD FRAM YFIR, NEMA ANNAD SÉ TILGREINT.
- Í KRINGUM GÖT Í PLÖTUM SKAL ALMENNT EKKI SKERDA JÄRNABENDINGU, ÞJAPPA SKAL JÄRNUM SAMAN Í KRINGUM GÖT (LEYFILEGT AD STÆKKA ÞVERMÁL Á JÄRNUM T.D. 1K16 JAFNGILDIR 2,5 K10)
- ÞAR SEM PLÖTUBENDING ER SÝND YFIR VEGGJUM SKAL HÚN ALMENNT VERA MIÐJUSETT YFIR VEGG NEMA ANNAD SÉ TILGREINT.
- ALMENNT ERU ALLAR PLÖTUR 285mm KÜLUPLÖTU Í ÍBÚÐUM OG 455mm KÜLUPLÖTUR YFIR BILAGEYMSLU NEMA ANNAD SÉ SÉRSTAKLEGA TILGREINT
- ALLAR SVALIR ERU FORSTEYPTAR

TÁKN:

- GAT Í VEGG EDA PLÖTU
- ÚRTAK Í EFRU BRÚN Á PLÖTU - DÝPT 200mm
- ÓSAMFELLDUR VEGGUR Á HÆÐinni FYRIR OFAN
- SÉR BENDING Í VEGGENDUM

SÉR BENDING Í VEGGENDUM			
TÁKN	LÖÐRÉTT JÄRN	LYKKJUR	KRÓKAR
J1	5+5 K12	K10c/c75 S100	c/c300
J2	5+5+2 K12	K10c/c75 S100	-
J3	8+8 K12	K10c/c75 S100	c/c300

KRÓKAR ERU K8 JÄRN BEYGD:

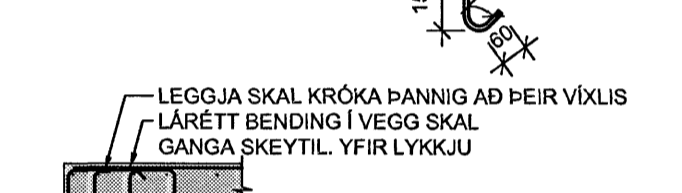


LEGGJA SKAL KRÓKA ÞANNIG AD ÞEIR VÍXLIS LÁRÉTT BENDING Í VEGG SKAL GANGA SKEYTIL YFIR LYKKJU

TÁKNAR SKEYTINGU Í NEDRI BRÚN Á MILLI KÜLUPLATNA SJÁ TÖFLU


- K10c/c250 L=1000
- K16c/c250 L=1200
- K20c/c250 L=1500

BENDINGU Í EFRU BRÚN SKAL SKEYTA MEÐ K10c/c375 L=1000 NEMA ANNAD SÉ TILGREINT

TÁKNAR JÄRNAMOTTU Á INNHORNUM MEÐ SAMSKONAR JÄRNUM OG YFIR ÁSETUM VID HORN

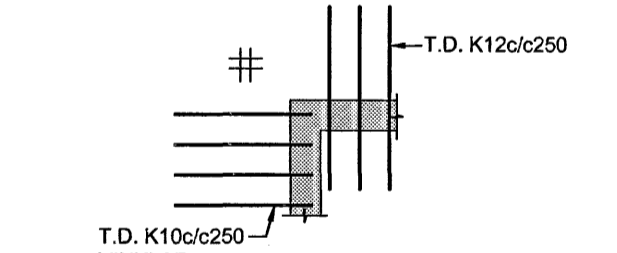

JAFNGILDIR:

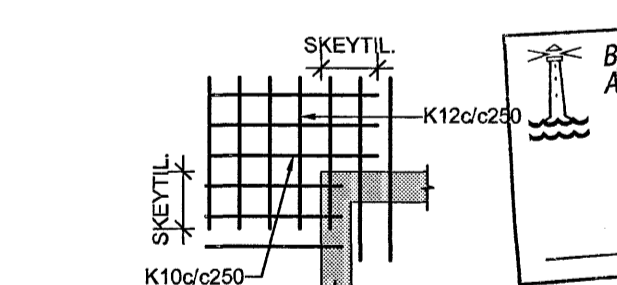

Byggingatillit frá *Hafnarfjarðar Afgreitt þann*
15 JUN 2006


TILVÍSANIR:

ALMENNAR SKÝRINGAR SJÁ BL. NR. B(15-21)_001

GÖT OG ÚRTÖK Í VEGGI OG PLÖTUR FYRIR HÚS 17 :

NR.	STÆRD	*HÆÐ	NR.	STÆRD	*HÆÐ
A	150x100	2760	L	150x150	
B	200x200	2500	M	150x300	
C	200x200	2510	N	150x400	
D	300x300	2350	P	150x500	
G	200x200		U	150x100	1730
H	500x200	2660	V	150x100	
I	500x150		Þ	200x400	
J	350x200x200				
K	200x200x200				

*HÆÐ = HÆÐ FRÁ STEYPUKÖTA Á NEDRI BRÚN GATS

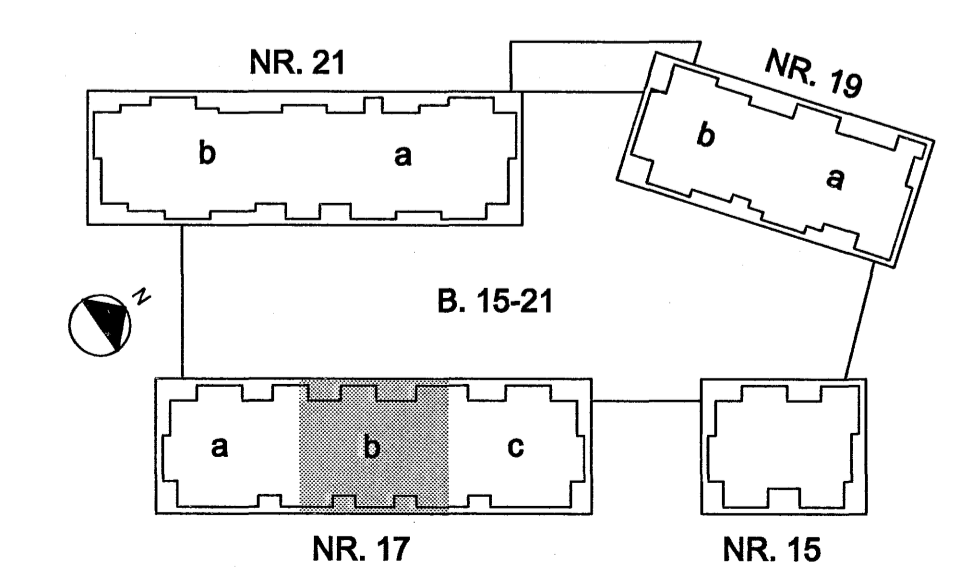

BR. DAGS. BREYTING REKN. TEKN.

NORÐURBAKKI 17b

BURÐARVIRKI
PLATA YFIR 1.HÆÐ
GRUNNMÝND

ÁRV.: 150
DAGS.: 01.06.2006
HANNAÐ/TEKN.: HE/SG
VERNRNR.: 05/04

IAV
YFIRFAR.: PG
SAMÞYKKT.: *Ólafur Ólafsson*
KENNITALA: 120657-4039
TEKN. NR.: B(17b)_211

Conís
VERKFRÆÐI RÁÐGJAF
Kennitala: 600105-1000
Lýngihóla 4, 110 Reykjavík
Sími: 517-3090
Vefbær: www.conis.is