


HÚS 17b - PLATA YFIR 3. HÆÐ - 1:50


Ólafur Ólafsson
Kt. 110457-2789
ÁRSTUN SAMRÆMINGARÞÓNDUÐAR

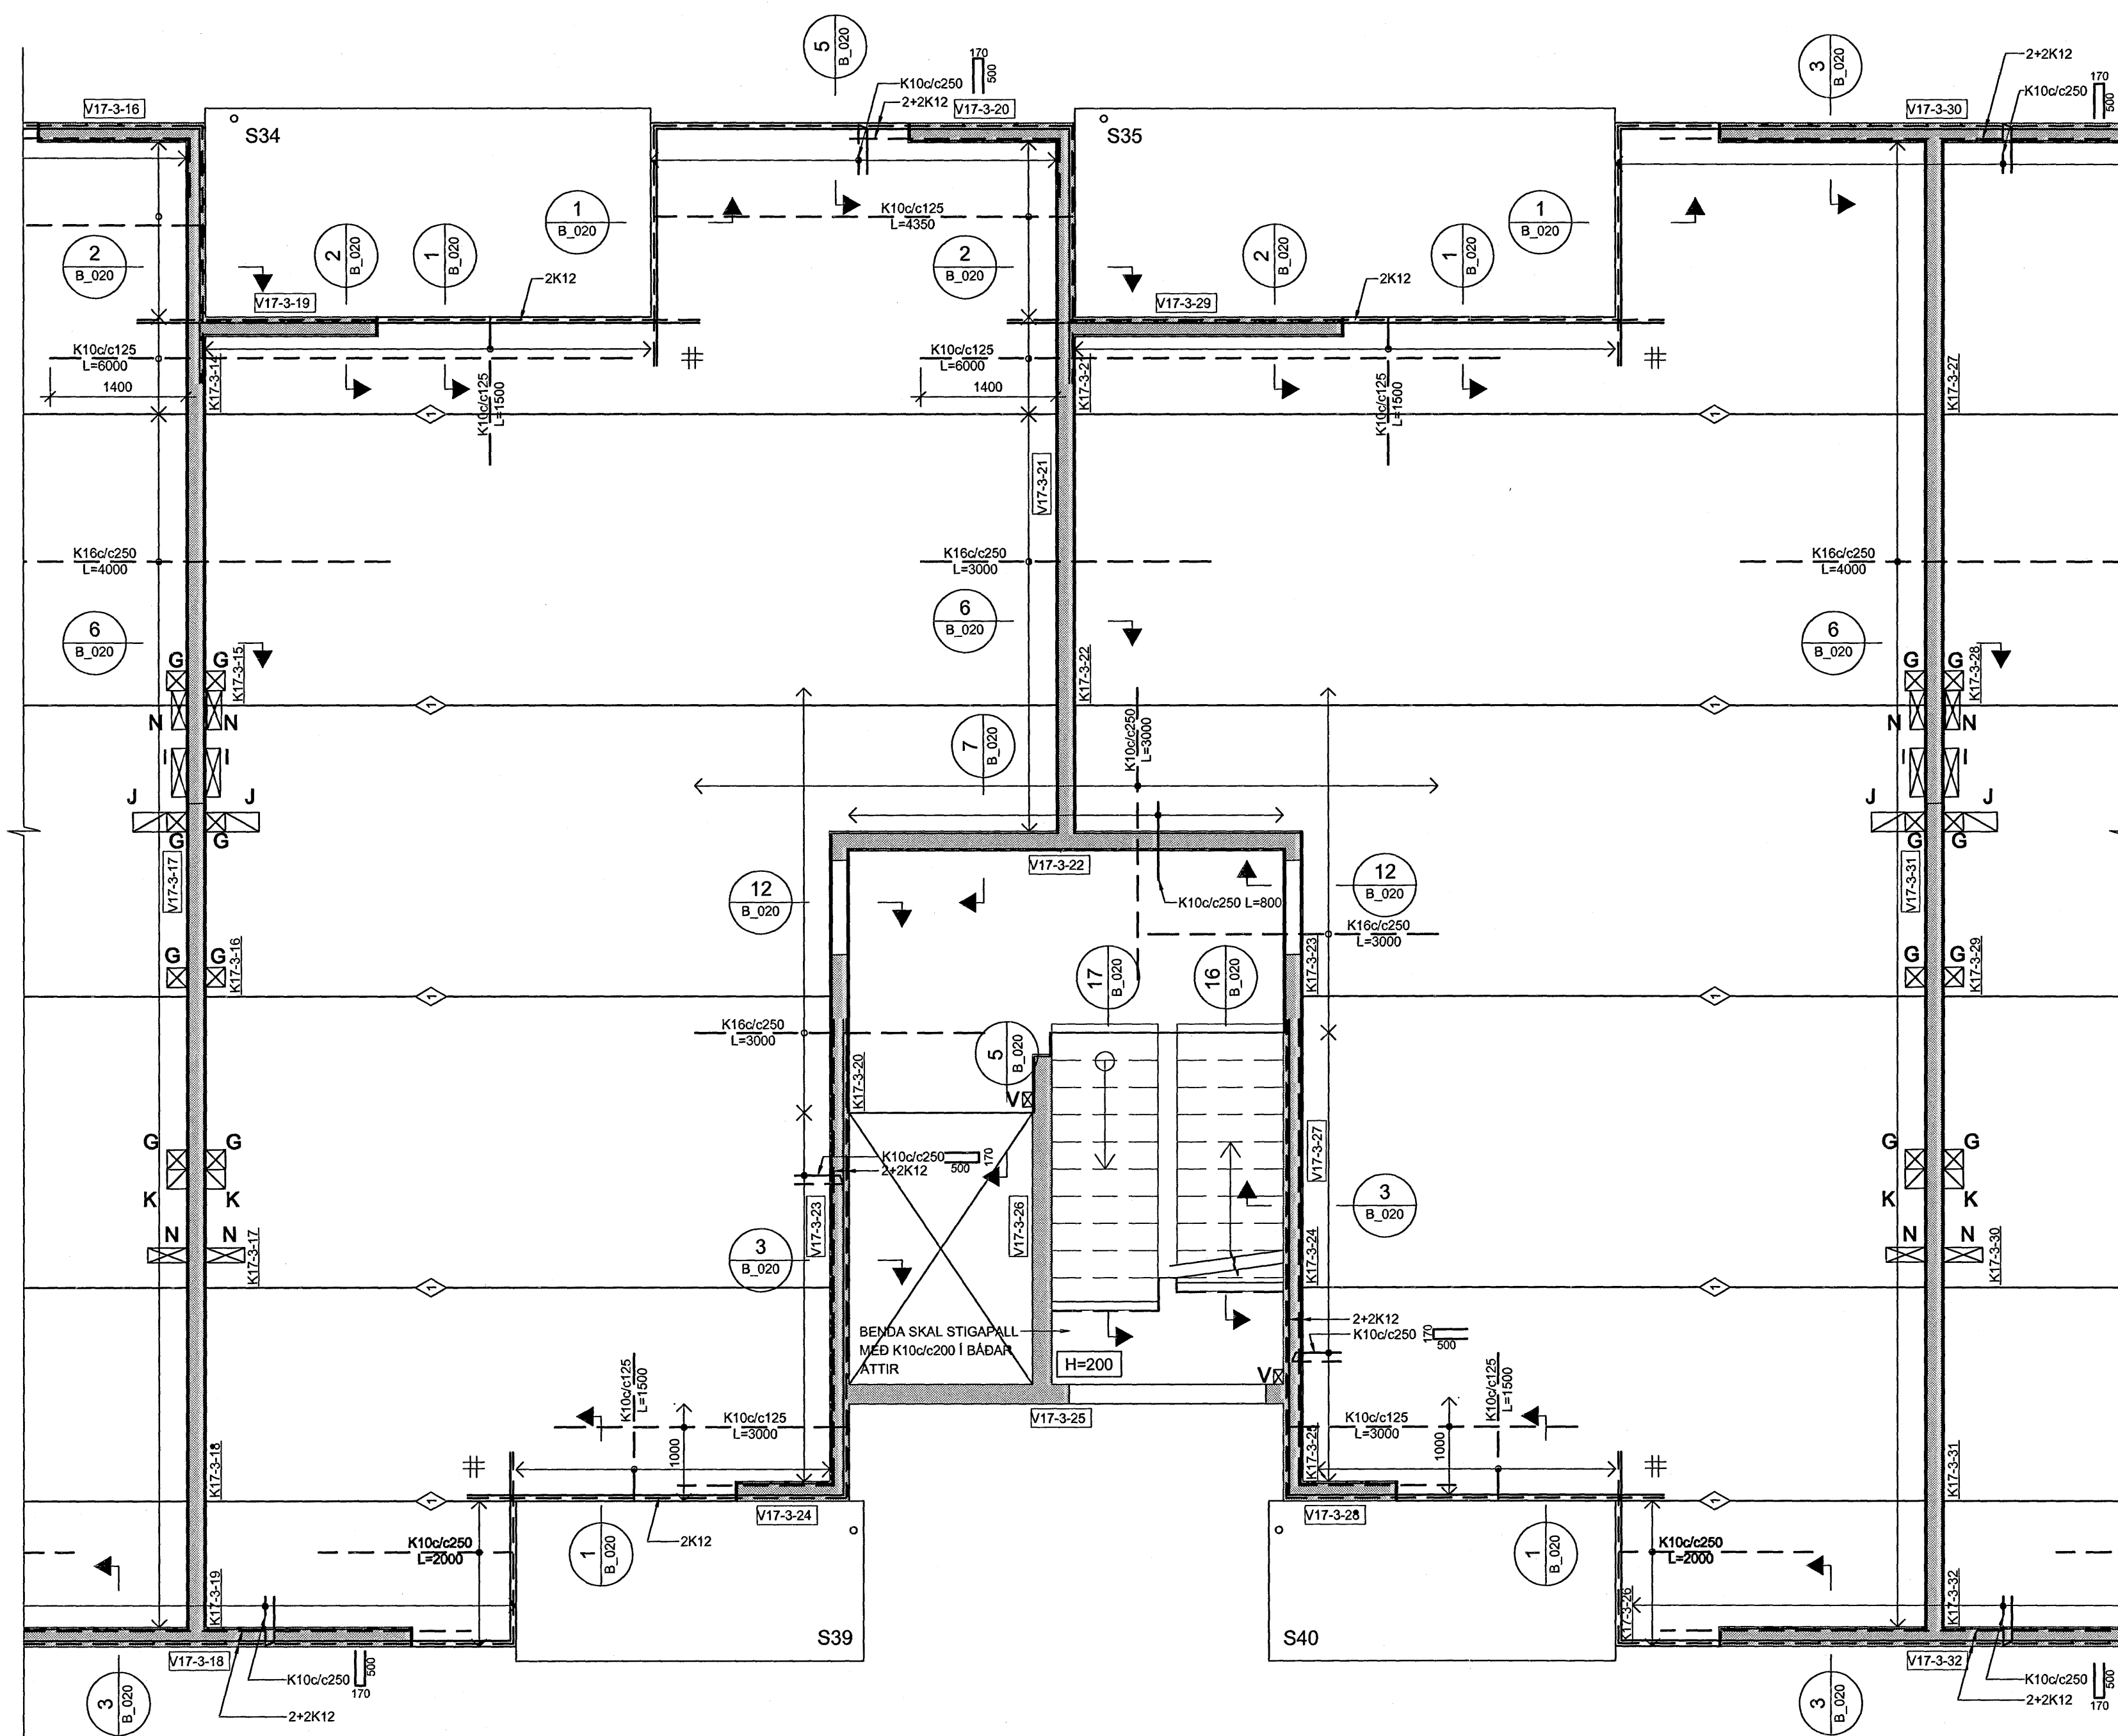

SKÝRINGAR:

- ÖLL MÁL ERU Í MILLIMETURM, ALLUR KÓTAR ERU Í METRUM
- ALLA VEGGI SKAL BENDA MED K100/c250 LÖÐRÉTT OG K100/c150 LÁRÉTT
- NEMA ANNAD SÉ SÉRSTAKLEGA TILGREINT - SJÁ ALMENN SNID FYRIR VEGGBENDINGU Í KRINGUM OP OG Á SAMSKYPTUM
- ÞAR SEM PLÖTUBENDING ER SÝND Í KRINGUM OP, SVALIR O.P.H SKAL JÁRN ÁVALT GANGA SKEYTILENGD FRAM YFIR, NEMA ANNAD SÉ TILGREINT.
- Í KRINGUM GÖT Í PLÖTUM SKAL ALMENNT EKKI SKERÐA JÁRNABENDINGU, ÞJAPPA SKAL JÁRNUM SAMAN Í KRINGUM GÖT (LEYFILEGT AD STÆKKA ÞVERMÁL Á JÁRNUM T.D. 1K18 JAFNGILDIR 2,5 K10)
- ÞAR SEM PLÖTUBENDING ER SÝND YFIR VEGGJUM SKAL HÚN ALMENNT VERA MIÐJUSETT YFIR VEGG NEMA ANNAD SÉ TILGREINT.
- ALMENNT ERU ALLAR PLÖTUR 285mm KÜLPLÖTU Í ÍBÜÐUM OG 455mm KÜLPLÖTUR YFIR BÍLAGEYMSLU NEMA ANNAD SÉ SÉRSTAKLEGA TILGREINT
- ALLAR SVALIR ERU FORSTEYPTAR


- TÁKN:
- GAT Í VEGG EDA PLÖTU
 - 200mm DJÚPT ÚRTAK Í EFRI BRÚN Á PLÖTU
 - ÓSAMFELLDUR VEGGUR Á HÆÐINI FYRIR OFAN
 - TÁKNAR SKEYTINGU Í NEDRI BRÚN Á MILLI KÜLPLATNA SJÁ TÖFLU
 - K100/c250 L=1000
 - K160/c250 L=1200
 - K200/c250 L=1500
 - BENDINGU Í EFRI BRÚN SKAL SKEYTA MED K100/c375 L=1000 NEMA ANNAD SÉ TILGREINT
 - TÁKNAR JÁRNAMOTTU Á INNHORNUM MED SAMSKONAR JÁRNUM OG YFIR ÁSETUM VIÐ HORN

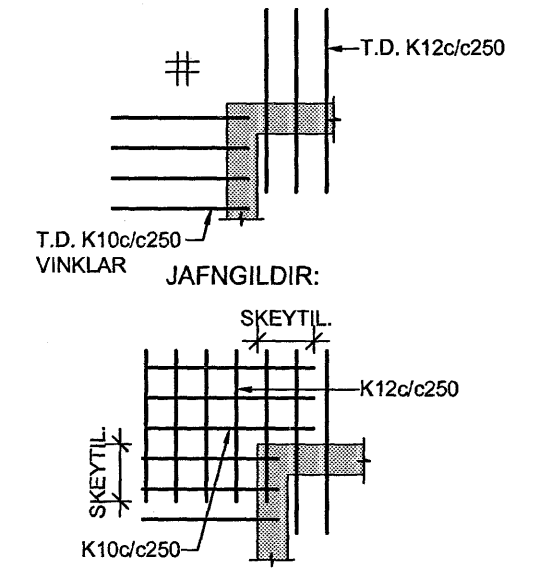

GÖT OG ÚRTÖK Í VEGGI OG PLÖTUR FYRIR HÚS 17:

| NR. | STÆRD | *HÆÐ | NR. | STÆRD | *HÆÐ |
|-----|-------------|------|-----|---------|------|
| A | 150x100 | 2760 | L | 150x150 | |
| B | 200x200 | 2500 | M | 150x300 | |
| C | 200x200 | 2510 | N | 150x400 | |
| E | 300x300 | 2350 | P | 150x500 | |
| G | 200x200 | | U | 150x100 | 1730 |
| H | 500x200 | 2660 | V | 150x100 | |
| I | 500x150 | | P | 200x400 | |
| J | 350x200x200 | | | | |
| K | 200x200x200 | | | | |

* HÆÐ = HÆÐ FRÁ STEYPUKÓTA Á NEDRI BRÚN GATS

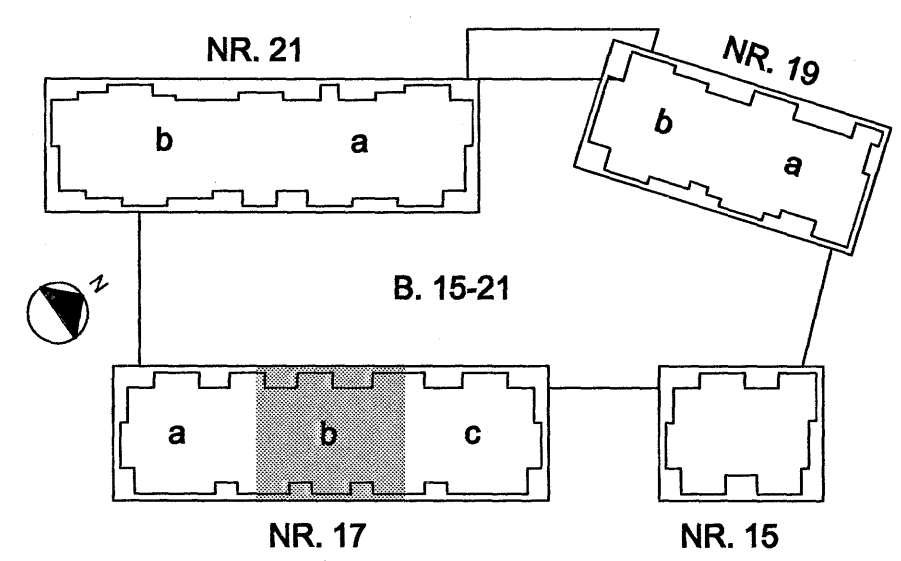

Byggingulittrúi Hafnarfjarðar
Alfreit barn
15 JUN 2006

TILVÍSANIR:
ALMENNAR SKÝRINGAR SJÁ BL. NR. B(15-21)_001

BR. DAGS. BREYTING REKN. TEKN.

NORÐURBAKKI 17b

BURÐARVIRKI
PLATA YFIR 3.HÆÐ
GRUNNMYND

MKV: 1:50

DAGS: 01.04.2006

HANNAÐ/TEKN: HEGG

VERÐUR: 05194

IAV

YFIRFARÐ: JÓ
SAMBYGGT: *Ólafur Ólafsson*
KENNITALA: 150857-4438

TEKN. NR. B(17b)_221

Conis
VERKFRÆÐINGAÞÓND
Kendrala: 800105-1600
Lýngilási 4, 110 Reykjavík
Sími: 917-3000
Vefbassi: www.conis.is